


SNID A 203/204



0 1000 MM

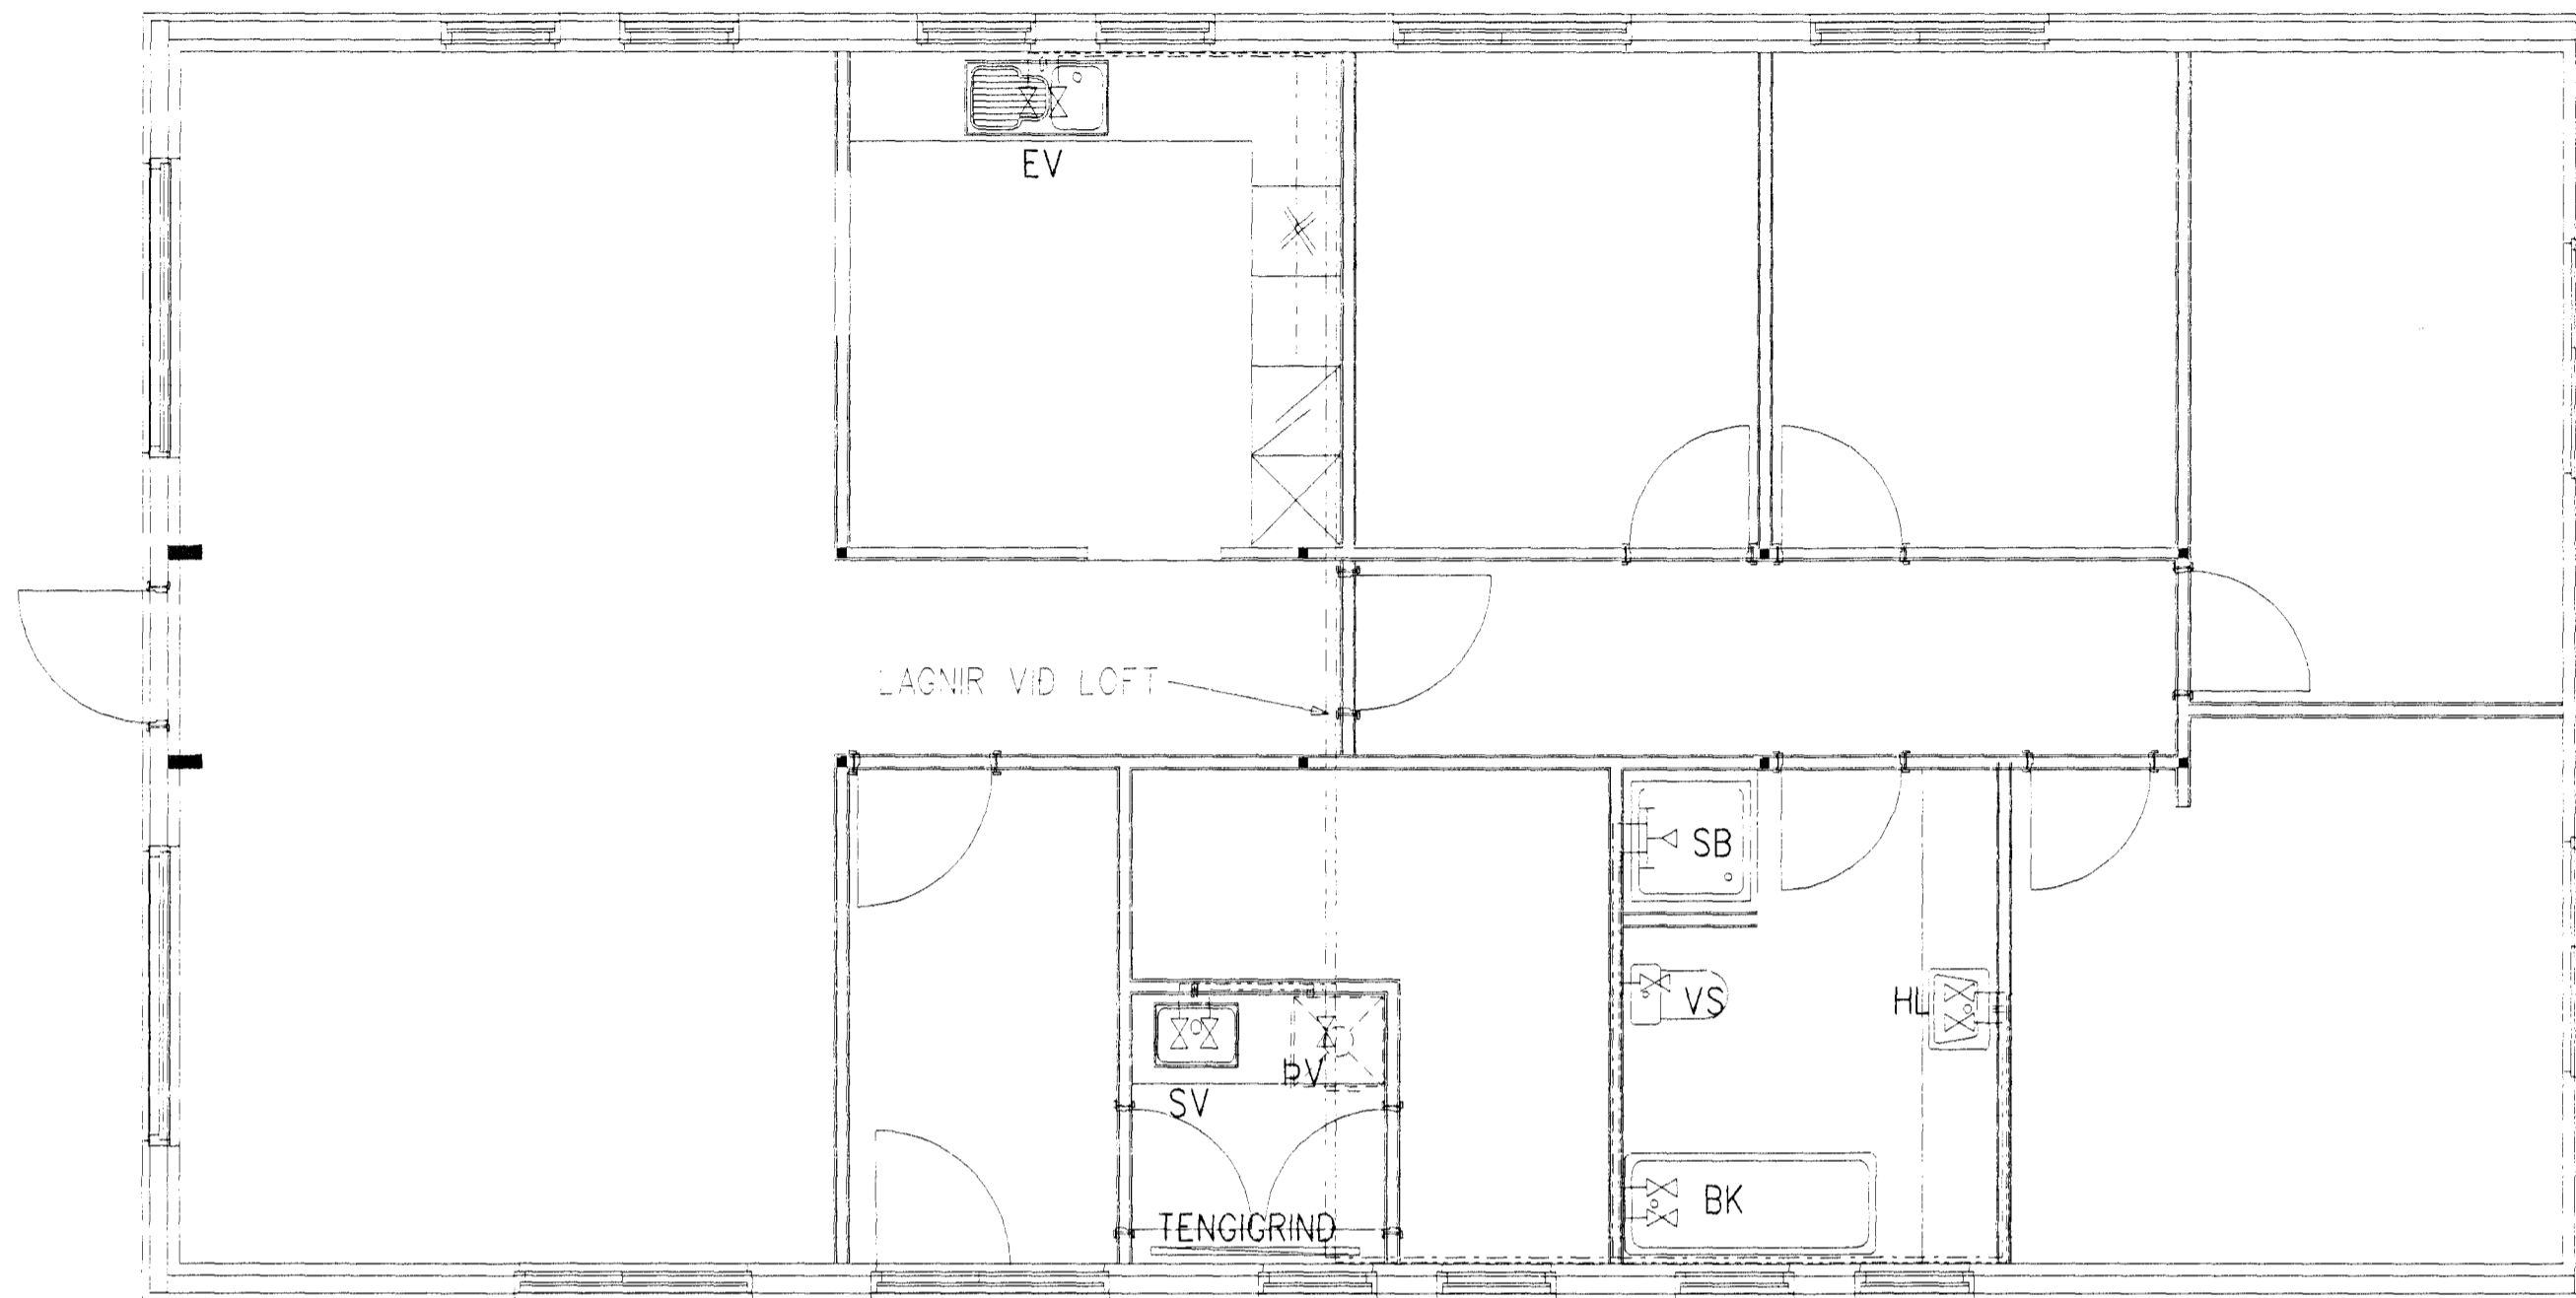

NEYSLUVATNSLÖGN:

ALLT LAGNAEFNI SKAL VERA GALVANISERAD MED SKRUFUDUM TENGISTYKKJUM.
 PIPUSTERDIR ERU INNANMAL 1 MM. MINNSTU PIPUR ERU 15 MM.
 ALLAR PIPUR SKAL LEGGJA ÞANNIG AD EDLILEG ÞENSLA ÞINDRIST EKKI.
 A PIPULÖGN SKAL SETJA LOFTTÉMINGARSKRUFUR OG TÉMINGAR-
 LOKA, ÞO ÞAD SE EKKI SYNT A TEIKNINGU.
 KERFI SKAL ÞRÝSTIÐRÖFA MED VATNSÞRÝSTINGI 8 KG/CM²,
 SEM STANDI I MINNST 24 TÍMA.

INN TAK VATNSVEITU

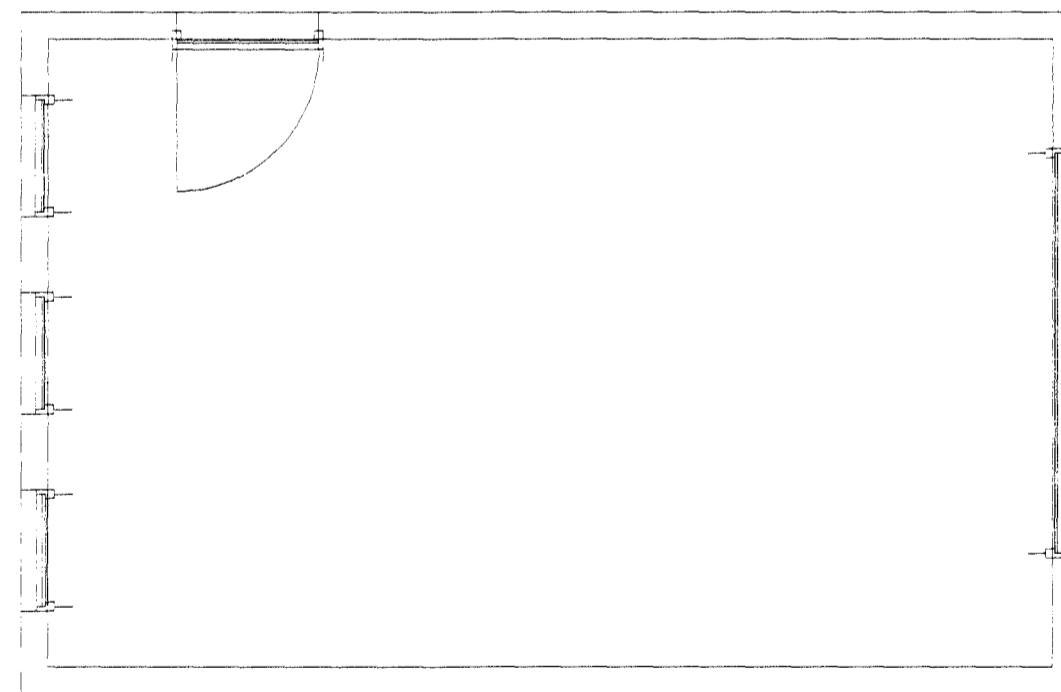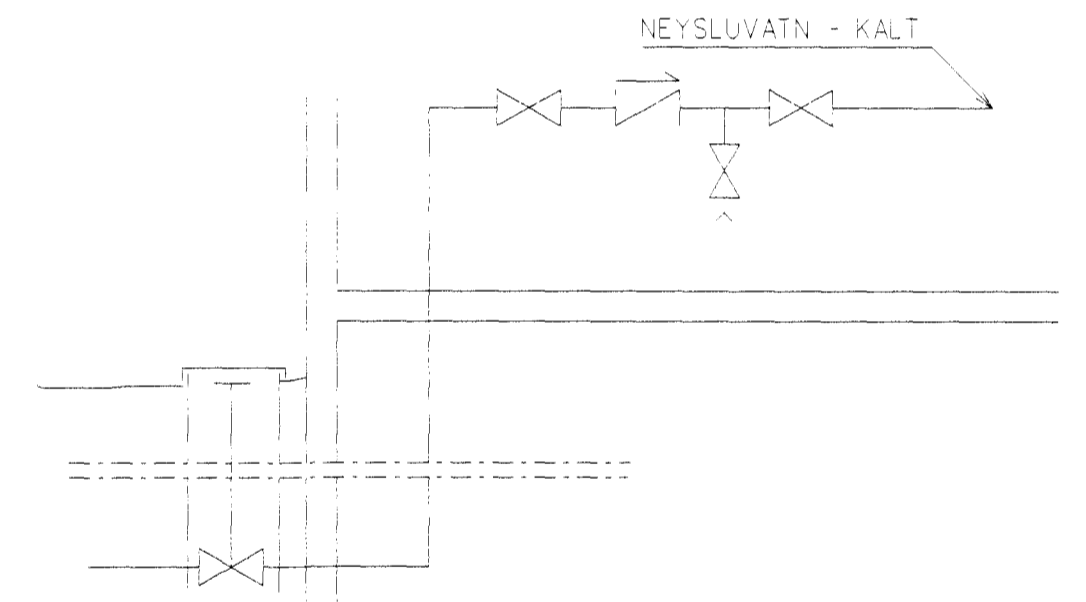

Byggingafulltrúi Hafnarfjarðar
 Afgreitt þann
 08 FEB. 1999
 Sigurbjartur Halldórsson



VERKFRÆÐISTOFA
 AUSTURLANDS HF

SELÁSI: 15. 700 EGISSTADIR
 KT : 530994-2799
 SÍMAR : 471-1551, 471-1181
 FAX : 471-2251

HÖNNUÐUR
 ÓU GRÉTAR METÚSALEMSSON KT. 270754-4579

064

KVARDI (A2) 1:50
 REIKN EBE
 TEIKN EBE/ÓGM
 Y.F.R.F

HAMRABYGGD 12 - HAFNARFIRÐI

LAGNIR: GRUNNMYND NEYSLUVATNSLAGNA

NR 9821- 304

DAGS JAN 99

BLAD