

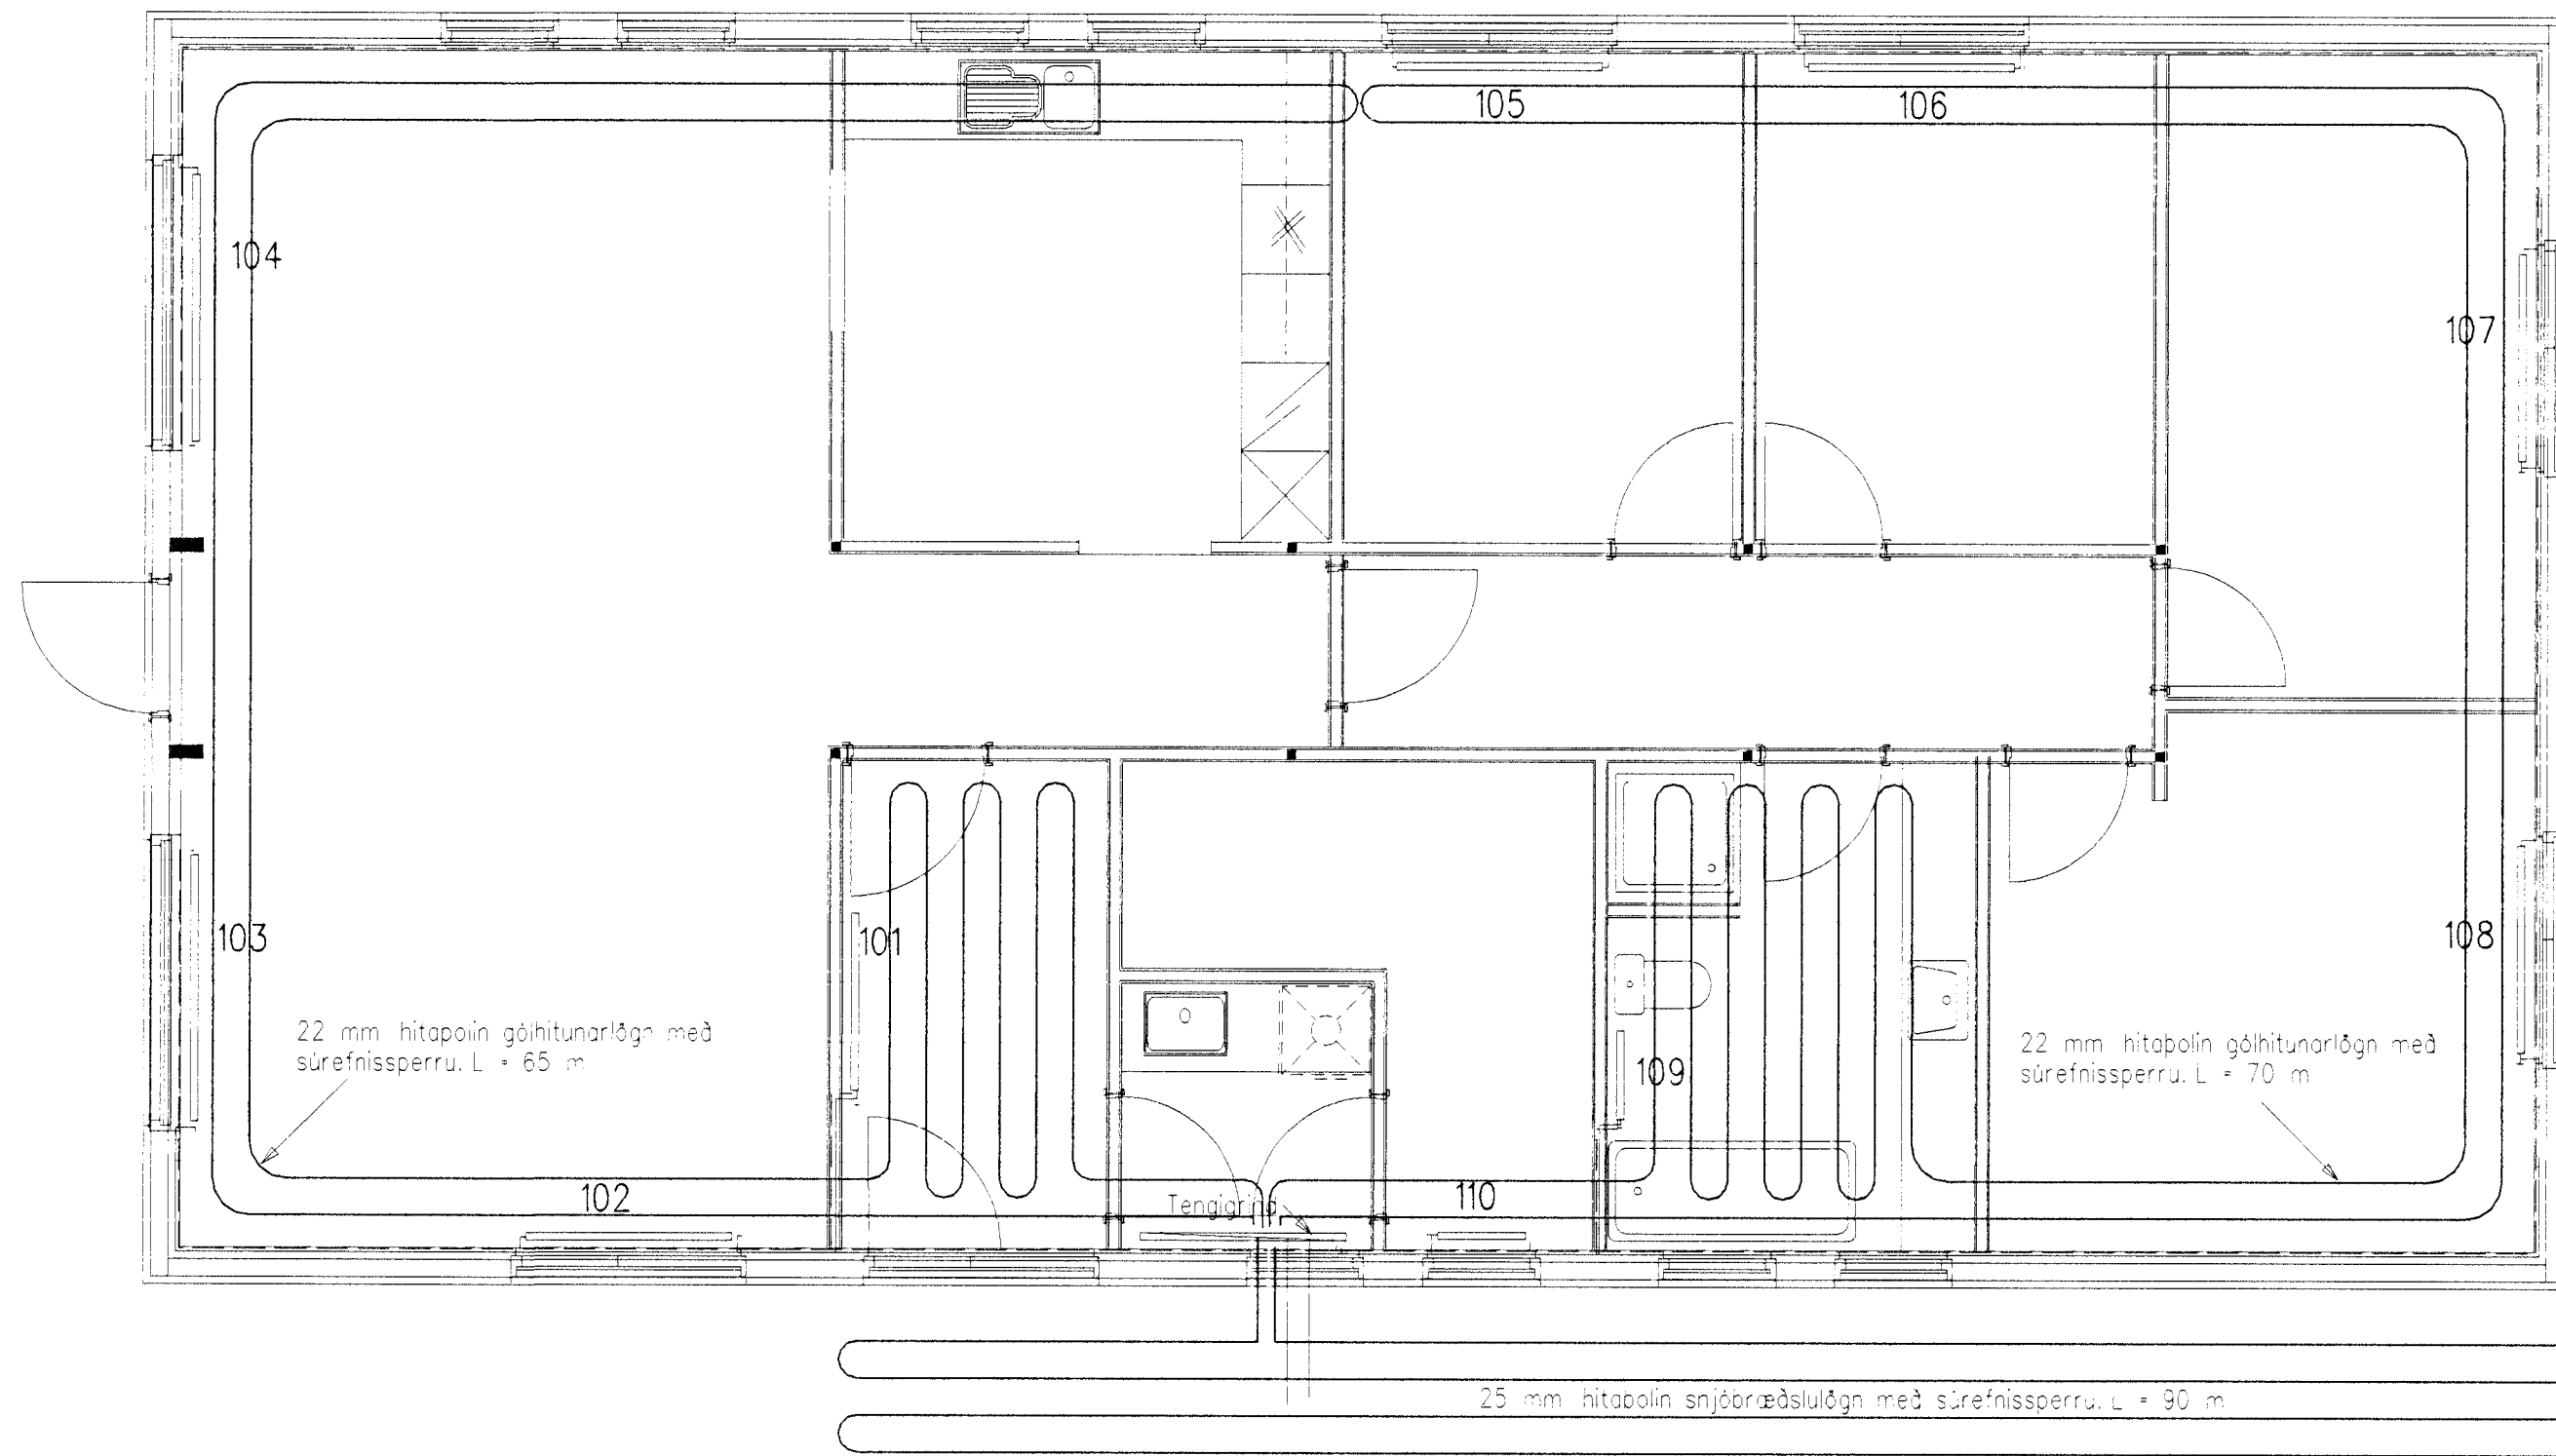


GRUNNMYND HITALAGNA

0 1000 MM

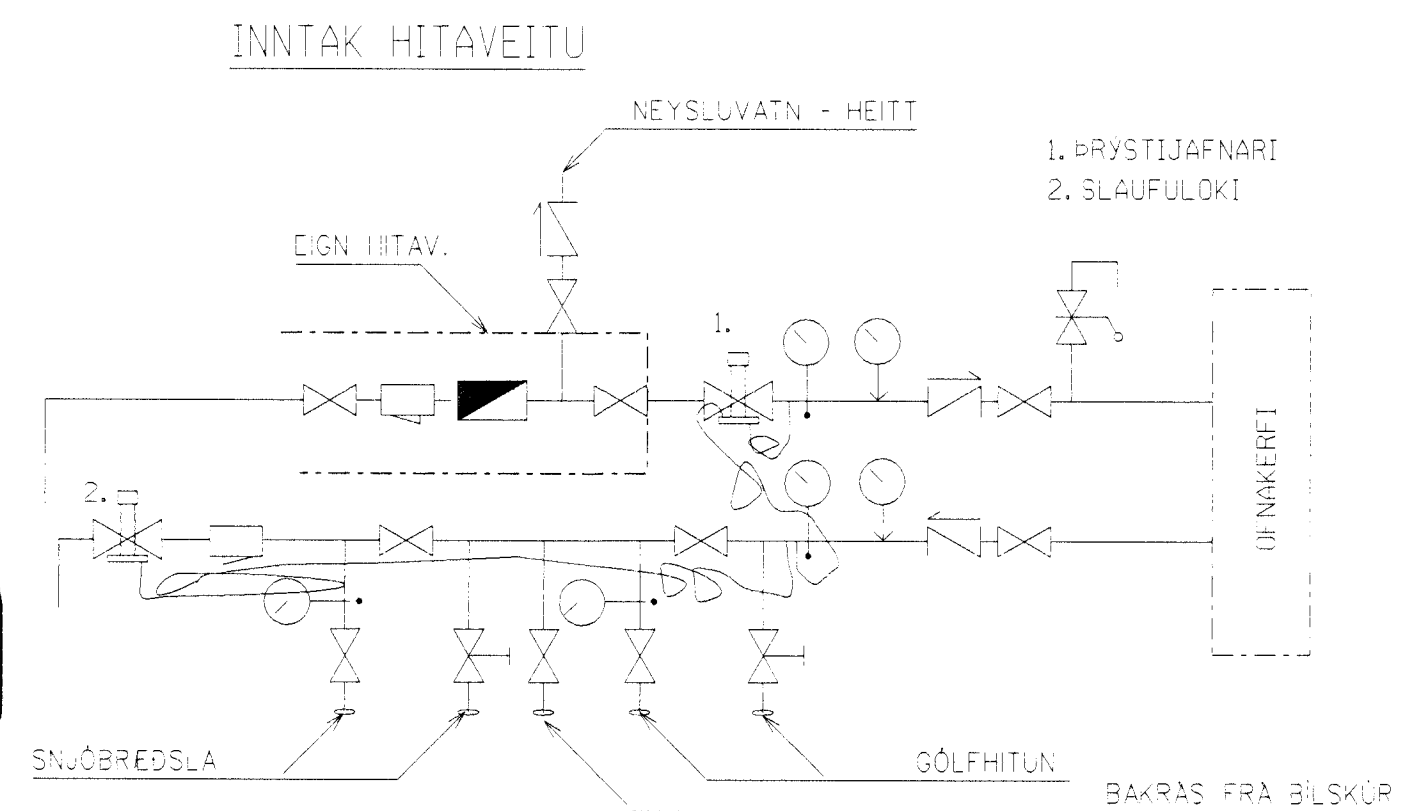

NR	STADUR	AFKOST W dt=40°C	MESTA		TENGING
			LENGD	HED	
101	Anadyri	400	1200	650	AB
102	Stofa	1400	1400	600	AD
103	Stofa	1600	1800	450	AD
104	Stofa	1600	1800	450	CB
105	Herb.	600	1400	600	CB
106	Herb.	600	1400	600	CB
107	Herb.	900	1400	600	CB
108	Hjónah.	1000	1400	600	CB
109	Bað	500	600	800	CD
110	Geymsla	350	600	800	CD
201	Ris	1250	2000	450	CB
202	herb	1250	2000	450	AD
111	Bílskúr	2000	3000	650	CB

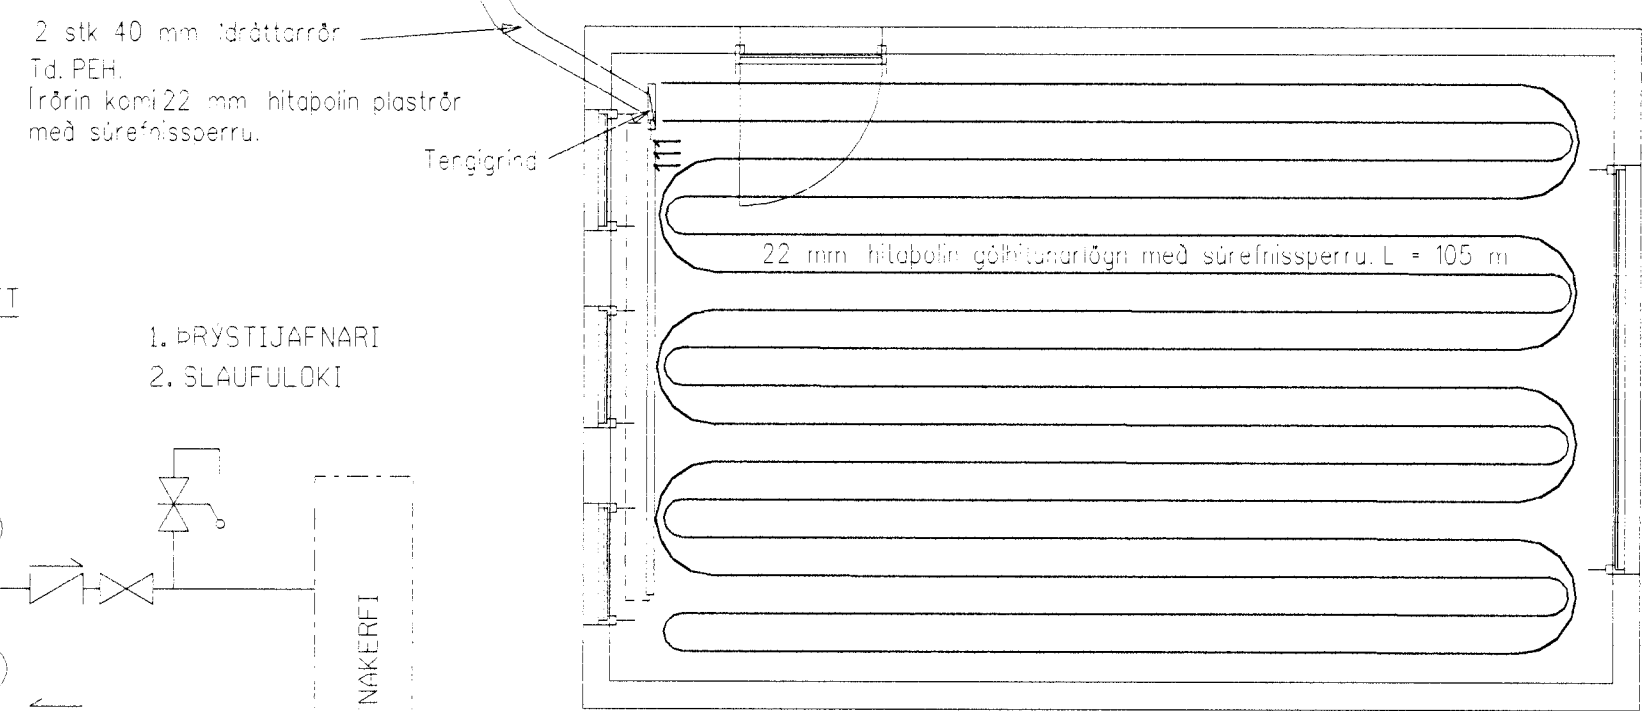

HITALÖGN :
 LAGNIR SKULU VERA ÚR SVÖRTU STALI MED SKRUFUDUM TENGISTYKKJUM. PÍPUSTÆRDIR ERU INNANMÁL 1 MM. MINNSTU LAGNIR ERU 10 MM. LAGNIR SKAL EINANGRA MED GLERULLARHÖLKUM EDA AÐREGNUM FÍLTHÖLKUM ALLAR PÍPUR SKAL LEGGJA ÞANNIG AD EDLILEG ÞENSLA HINDRIST EKKI. KERFI SKAL ÞRYSTIPRÓFA MED VATNSÞRYSTINGI 7 KG/CM² SEM STANDI Í MINNST 24 TÍMA. ÖFNLOKAR SÉU LOFTHITASTYRDIR LOKAR OG KOMI Á FRAMRAS Á ALLA ÖFNA KOMI STILLITE OG LOFTTEMINGARSKRUFUR AF VIÐURKENNRI GERD.

Byggingafultrúi Hafnarfjarðar
 Afgreitt þann
 08 FEB. 1999
 Sigurbjartur Halldórsson

ar: Vagn 98/Hafnarbyggd 12/9821 11.09 Jan. 99 08:02:14