


**Skýringar**

Steypa sé S200 - loftinnihald 5-7%, sementsinnihald minnst 280 kg/m<sup>3</sup>, V/S-tala = < 0,55  
 Steypu- og járnávinnu sé skv. IST 10.  
 Kröngum gótt ísökklikomi 2K12 sem ná 600 mm út fyrir gótt á alla kanta.

Reiknað álag á grunn: 65 kN/m<sup>2</sup>

Rafmagnsinn-tök og jarðskaut skv. fyrirsögn rafhönnuðar  
 Grafa skai fyrir húsi á burðarhæfan botn sbr. sniða A.

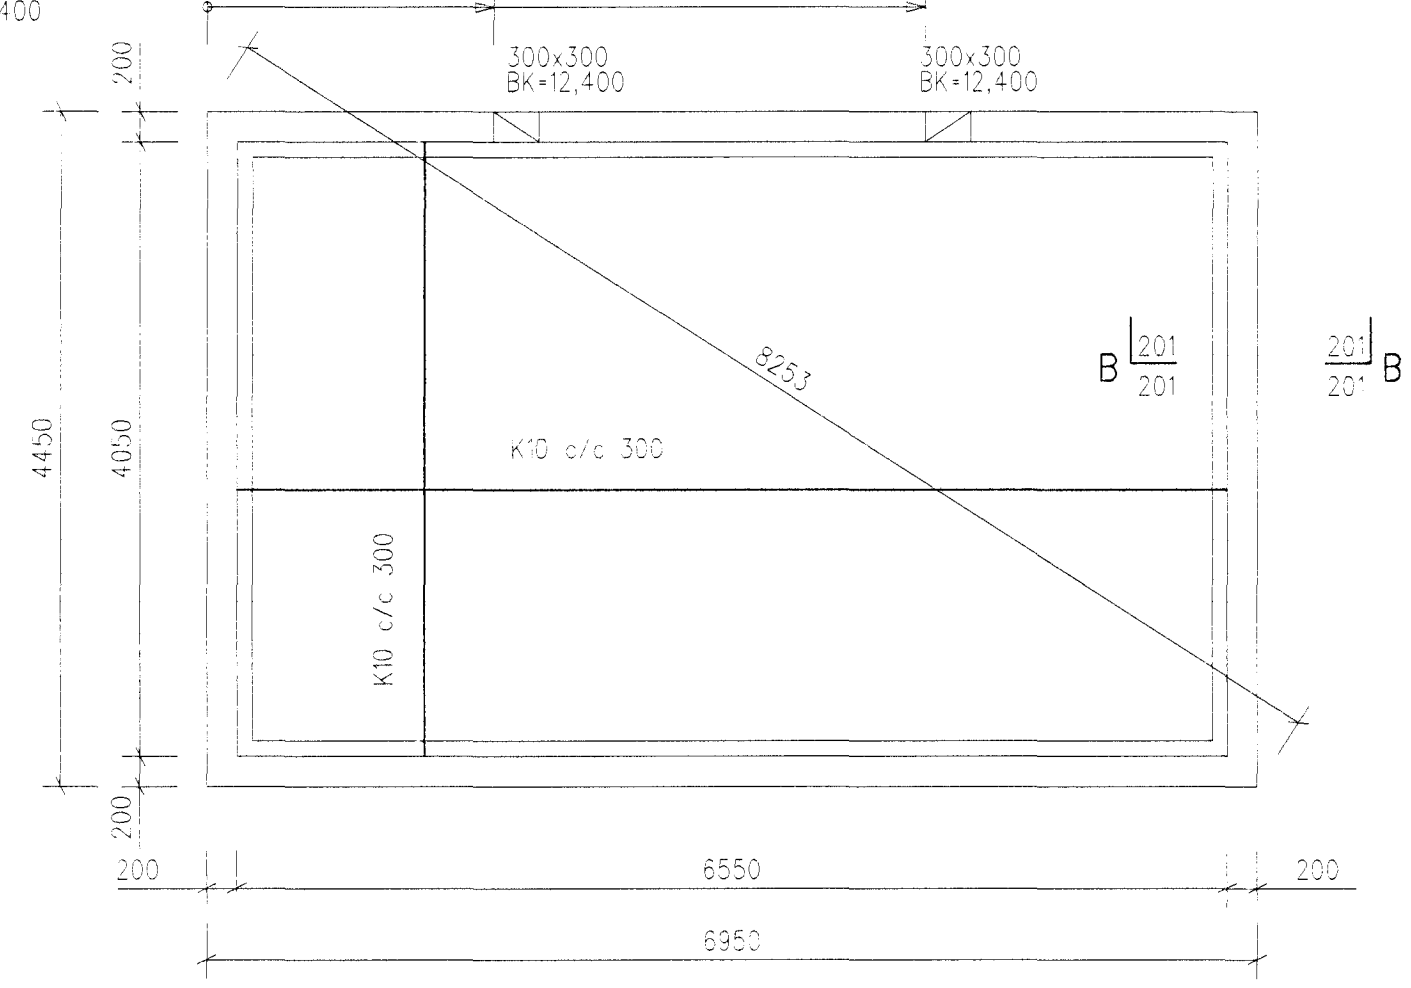

SELÁSI 15, 700 EGILSSTADUR  
 KT : 530994-2799  
 SIMAR : 471-1551, 471-1181  
 FAX : 471-2251

Breytt 16/2 99 - undirstöður undir súlur  
 Breytt 18/1 99 - stokkar og bykking undir límrésúlar  
 Breytt 12/1 99 - stokkar

HÖNNUÐUR  
 ÓLI GRÉTAR METÚSALEMSSON KT. 270754-4579  
*Óli Metúsa*

KVARDI (A2) 1/50  
 REIKN ÓGM  
 TEIKN ÓGM  
 YFIRF

HAMRABYGGD 12 - HAFNARFIRDI  
 BURDARVIRKI  
 SÖKKLAR

Byggingafulltrúi Hafnarfjarðar  
 Afgreitt þann  
 18. FEB. 1999  
 Sigurbjartur Halldórsson

NR 9821-201  
 DAGS 23/12 1998  
 BLAD