

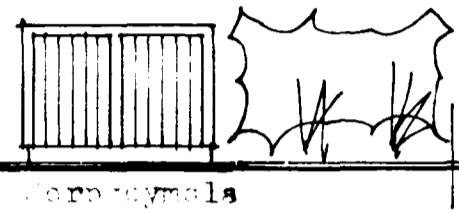



Stillingunur Stlit suð-austur

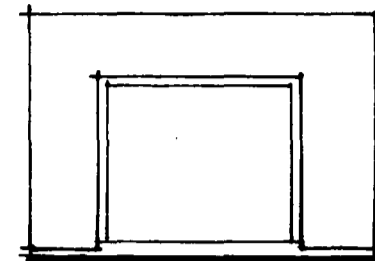

Þorngymala

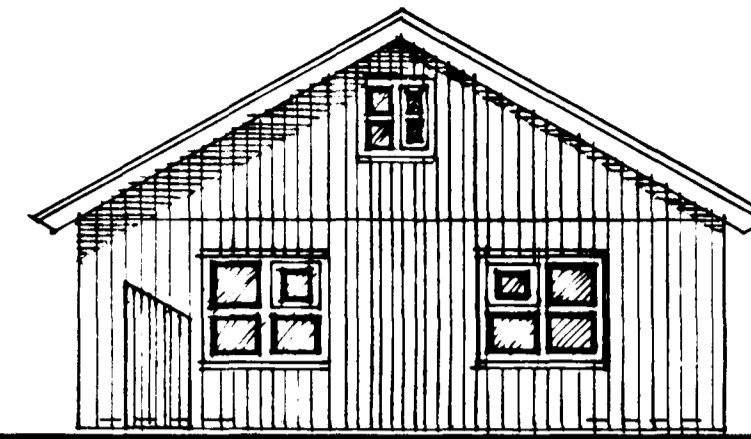


Stlit að gítu norð-austur höfl

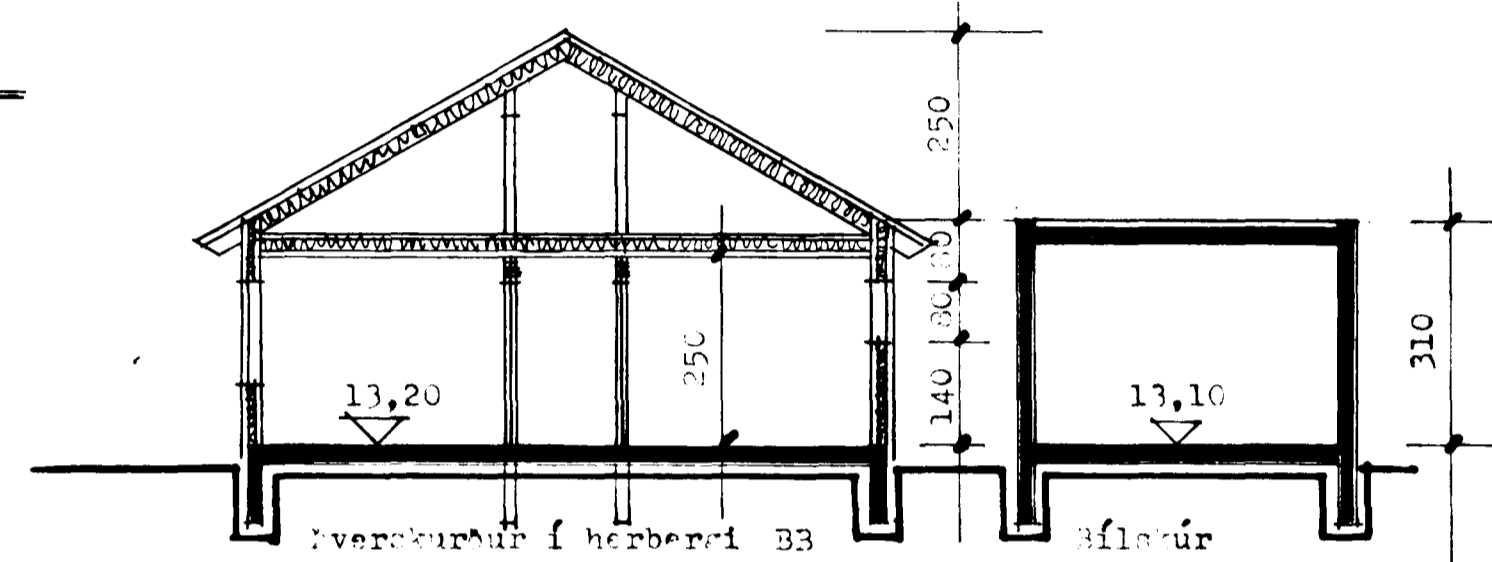


Iverskurður í herberði BB


Bílastúr

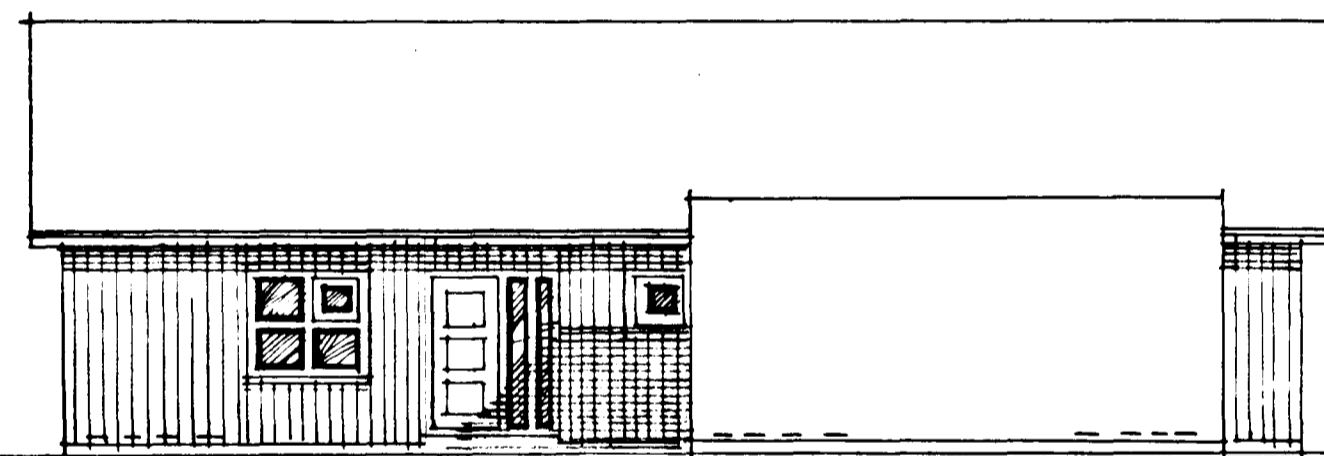


Stlit suð-austur Bílastúr

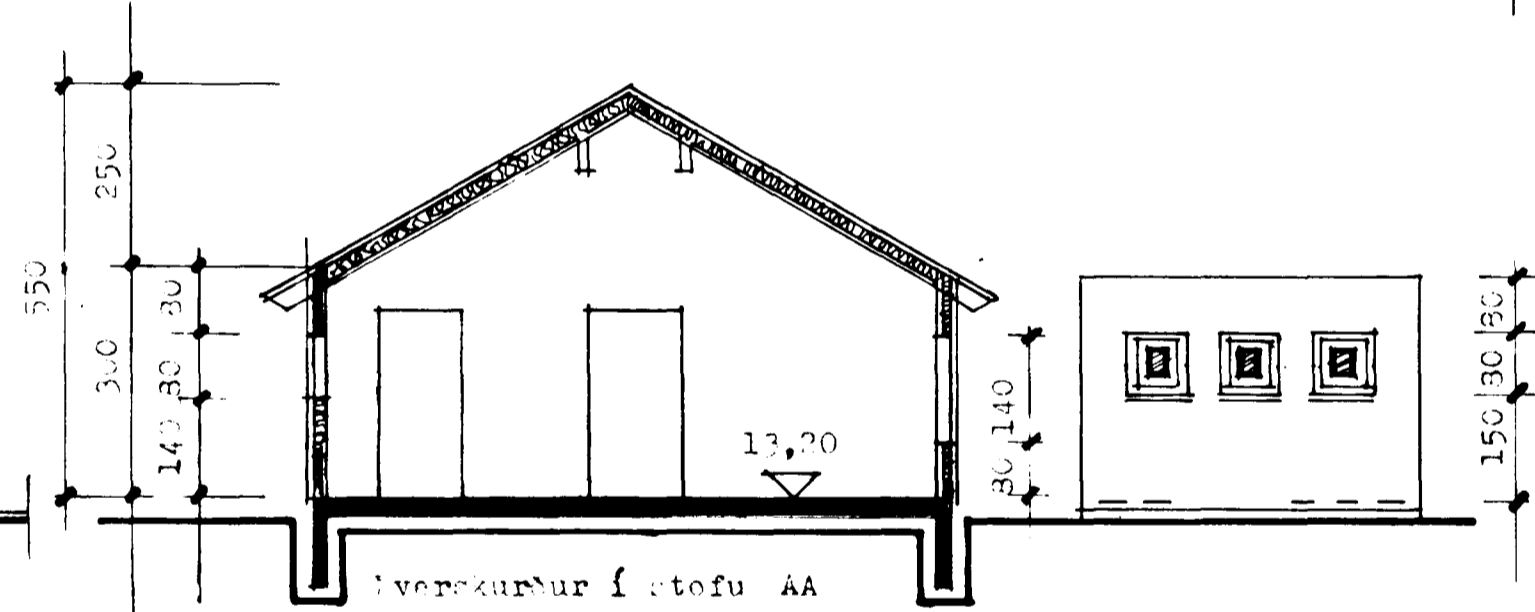

Iverskurður í stofu AA

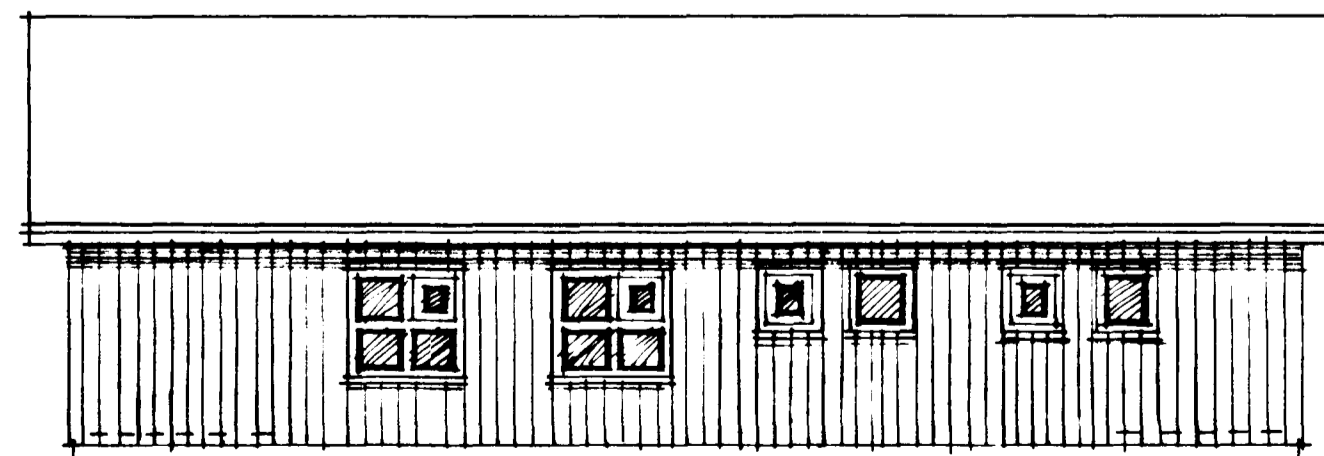

Stlit Norð-vestur hlíð

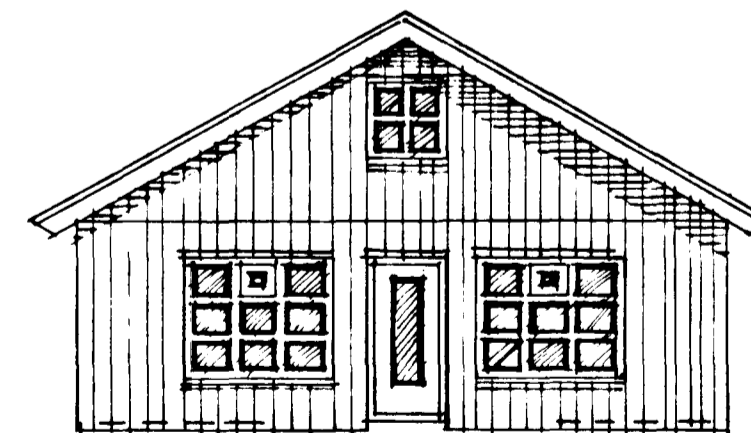

Stlit suð-vestur höfl

BJÖRN KRISTLEIFSSON ARKITEKT FAÍ

Gæm bygginguáætlunir Hafnarfirði

Stlit og stærðir 1:100

TEKNISTOFA BRLAS 7 700 BGLSSTAÐIR
 Sími 471 1881 MYNDGENDER 471 2281
 HEIMA HJARDARHLÍÐ 7 Sími 471 1531
 FARSÍMI 854 5981 TÖLVUPÓSTUR klopepp@bjorn.is
 Kl. 011246-3039 VSK 74

DAGS. 19. 98 Nr.