


Inntök samþykkt 25/8 1999.
S. H. RAUFVEITU HAFNARFJARDAR
Björg Döggjert

- ELDAVEL
- UPPYVEL
- ÞYOTTRAVEL
- PURRUKARI
- OFN
- ELDHÚS, ÞVOTTUR
- V.S., HÖL
- ANDD., HERB
- ALRÖMI, HERB
- GANGUR, HÖN., BÆÐ
- STOFA
- BILGEYMSLA
- GLERSKÁLI

AFSTÖÐUMYND M. 1:500

TAFLA

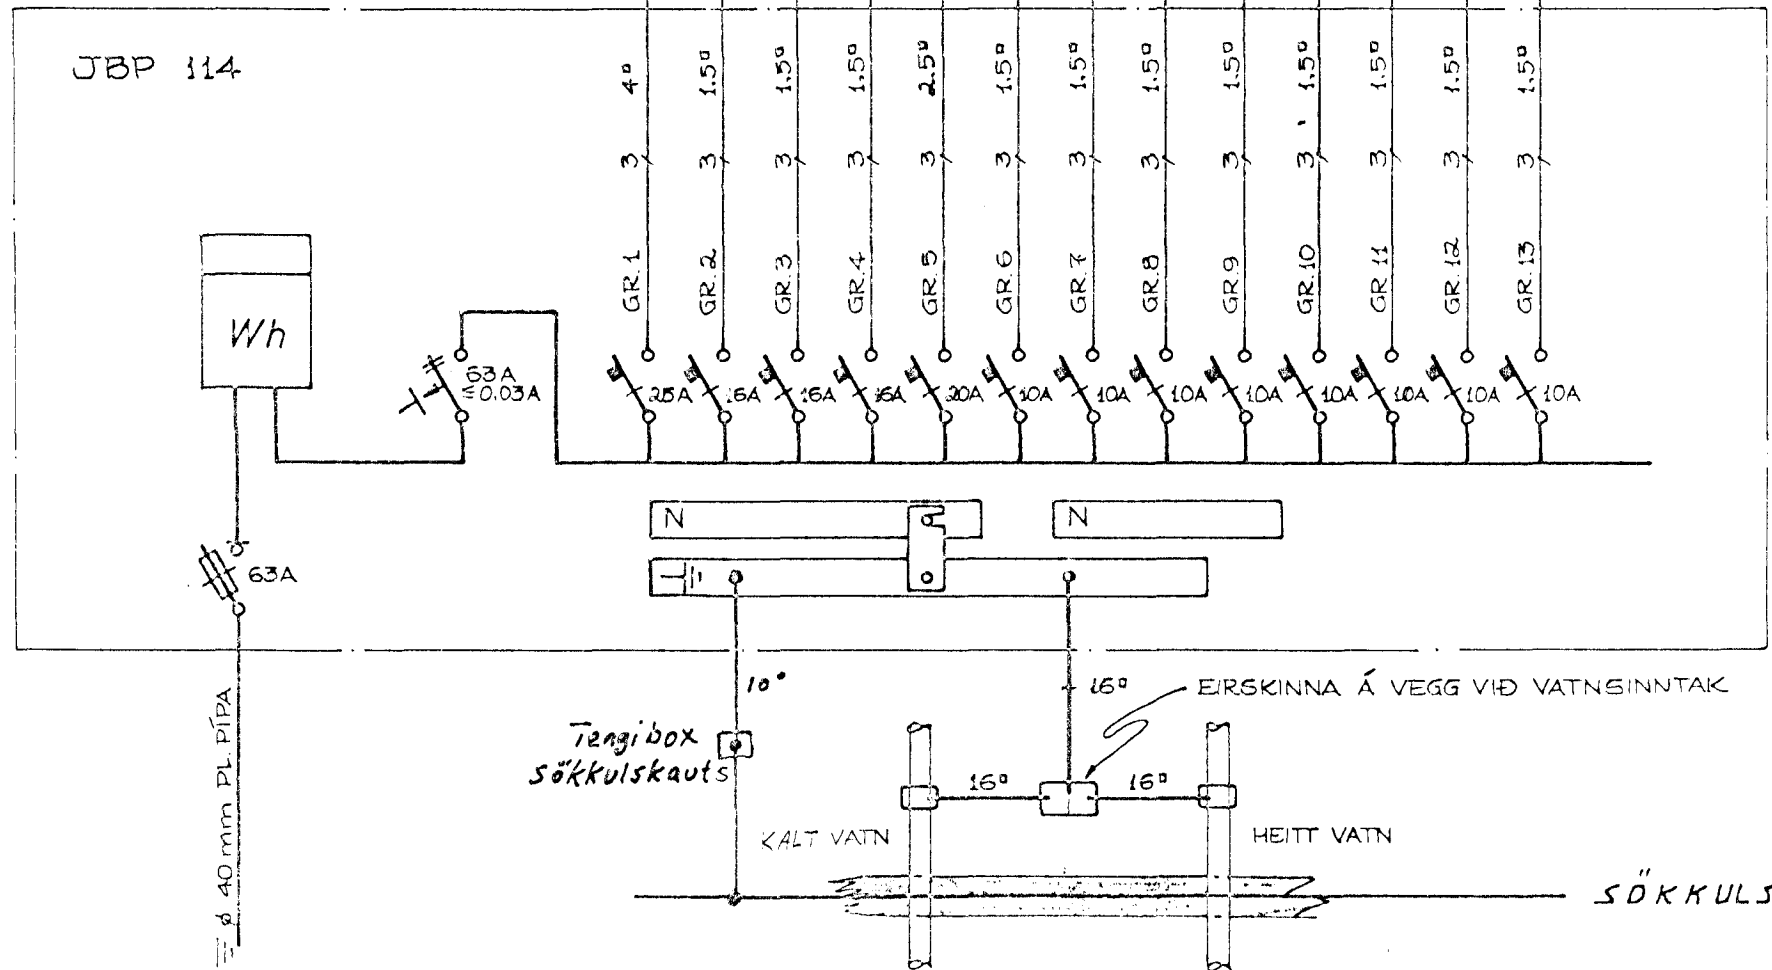

SKÝRINGAR :

LAGNIR ERU HULDAR 16mm PLASTPÍPULAGNIR OG TAUGAR 3 x 1.5².
HÆÐ Á ROFUM SÉ 105cm.
HÆÐ Á TENGLUM SÉ 20cm.
HÆÐ Á H-DÓSUM SÉ 20cm.
MÁLSTRAUMUR ROFA SÉ 10A, EN TENGLA 16A.
DS. = DYRASÍMI, L = LOFTNET, F = ÞEJARSÍMI

NEMA ANNARS SÉ GETT

HÚSVEITA TENGIST Á FASA S.

HAMRABYGGÐ 14 HAFNARFIRÐI
AFSTÖÐUMYND, EINLÍNEMYND, SNID A-A
OG SKÝRINGAR

MKV	1:500; 1:100
TEIKN NR.	1
NÆSTA TEIKN NR.	2
VERKNR.	
BL	1 AF 2
ÚTG	A
GEYMSLUNR	

VERA RAFMAGNSVERKFRÆÐISTOFA
TRÁUSTI SVEINBJÖRNSSON RAUFM IDNFR SIMI 687390
 EDMUND ÞILLESEN RAUFM TÆKNFR SIMI 687388
 ÞAGNAR D. STEFANSSON RAUFM VERKFR SIMI 687355
 AGUST ÞÓRHALLSSON RAUFM VERKFR SIMI 687805

ÚTG.	DAGS	TEIKN	HANNAD	SAMÞYKKT
A	09.08.20	S.E.	T.S.	Tráusti Sveinbjörnsson

36/24