

festivinkill BMF 105 báðummeigin
lífmtrés
hver vinkill neglist með 2*7 stk
40/50 kambsaum

lífmtré
90*300
sperrur
50*225
c/c600

girði gataband yfir sperru
neglist í stoð með 2*3"

snið a-a

bitaskór BMF neglist með
4*10 stk 40/50 kambsaum

biti 90*300

festivinkill t.d.
BMF bitaskór
hver skór neglist
með 4*5stk 40/50
kambsaum


snið b 1/20

girði/gataband yfir bitann og niður
á 100*100 sálu

ásýnd d-d biti í millivegg
m 1/50

bitar 2*2stk 50*225
millileg 12mm krossviður
bitarnir skulu skrúfaðir saman
með rex skrúfum l=50 mm c/c550

snið c í bita í millivegg
m 1/20

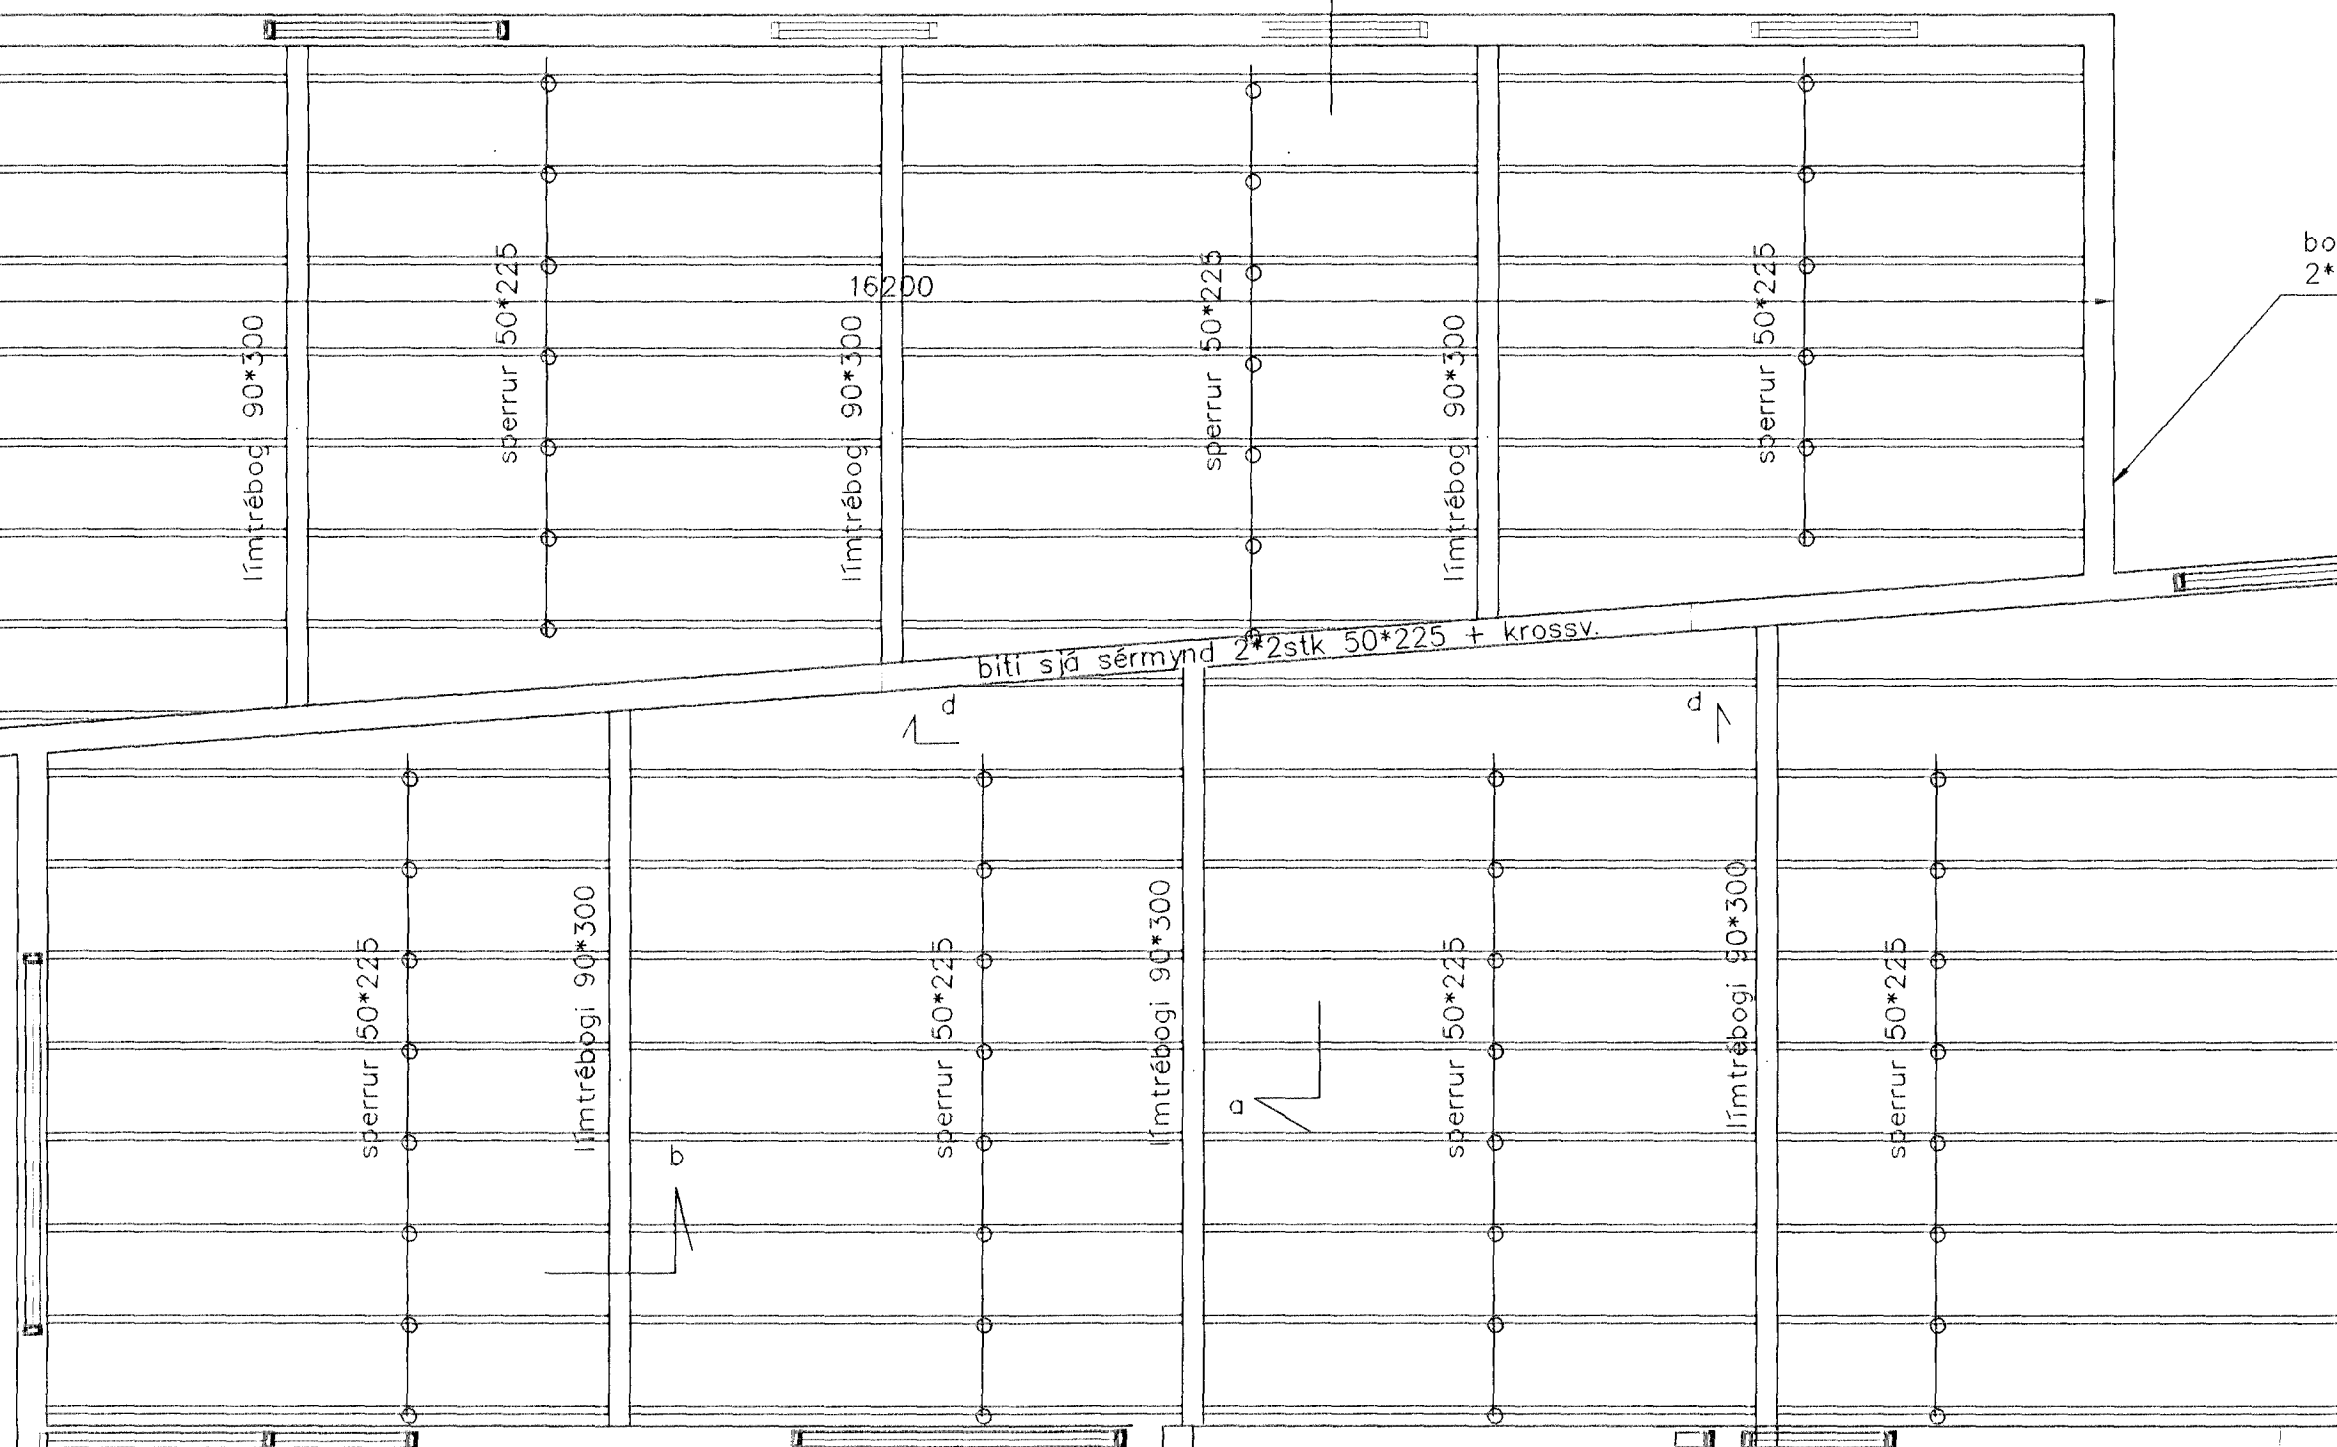

boga í göflum skal forma úr krossvið
2*12 mm sem víxlæggi

í öllum hornpluggum er stoð úr 100*100

biti sjá sérymynd 2*2stk 50*225 + krossv.

50x100
sperrur 50x100
50x100 BOLTAST Á VEGG MEÐ M12 BOLTUM c/c800

burðarvirki bílgeymslu sjá sérteikningu

GRUNNMYND 1:50

SKÝRINGAR

ALMENNAR SKÝRINGAR SJÁ BL. 1-01
veggstoðir skulu vera 50*125 max c/c600
undirstykki í vegg 50*125 boltist niður í
plötu/vegg með múrboltum 12 mm c/c 800
boltarnir skulu ná amk. 120 mm niður í
steypuna
Yfirstykki (veggleggja) skal vera 50*125
Yfir yfirstykki og undir undirstykki skal koma
girði/gataband er neglist í stoðir með 2*3 stk
3" nöglum í hvert girði
utaná grind skal heiklaða með 12 mm
krossvið

01	19 OKT.99	BÆTT VIÐ SPERRUM YFIR	
		ANDD.	G.H.
BR.	DAGS.	EDLI BREITINGA	SIGN.

HAMRABYGGÐ 14
HAFNARFIRÐI

BURÐUR VEGGJA-ÞAKVIRKI

MKV 1:50

DAGS. okt 1999

VERK NR. 9942

TEIKN. NR. 1-04

HANNAÐ SIG. ÞORLEIFSS. KT. 241148-3009

TEIKNAD

YFIRFARID

TAEKNIÞJÓNUSTA SIGURDAR ÞORLEIFSSONAR ehf
STRANDGÓTU 11 220 HAFNARFIRÐI
SÍMI 555-4255 FAX 565-2875
E-mail taekni@jonusta@islandia.is

