


Sneiðing B-B, M 1:50

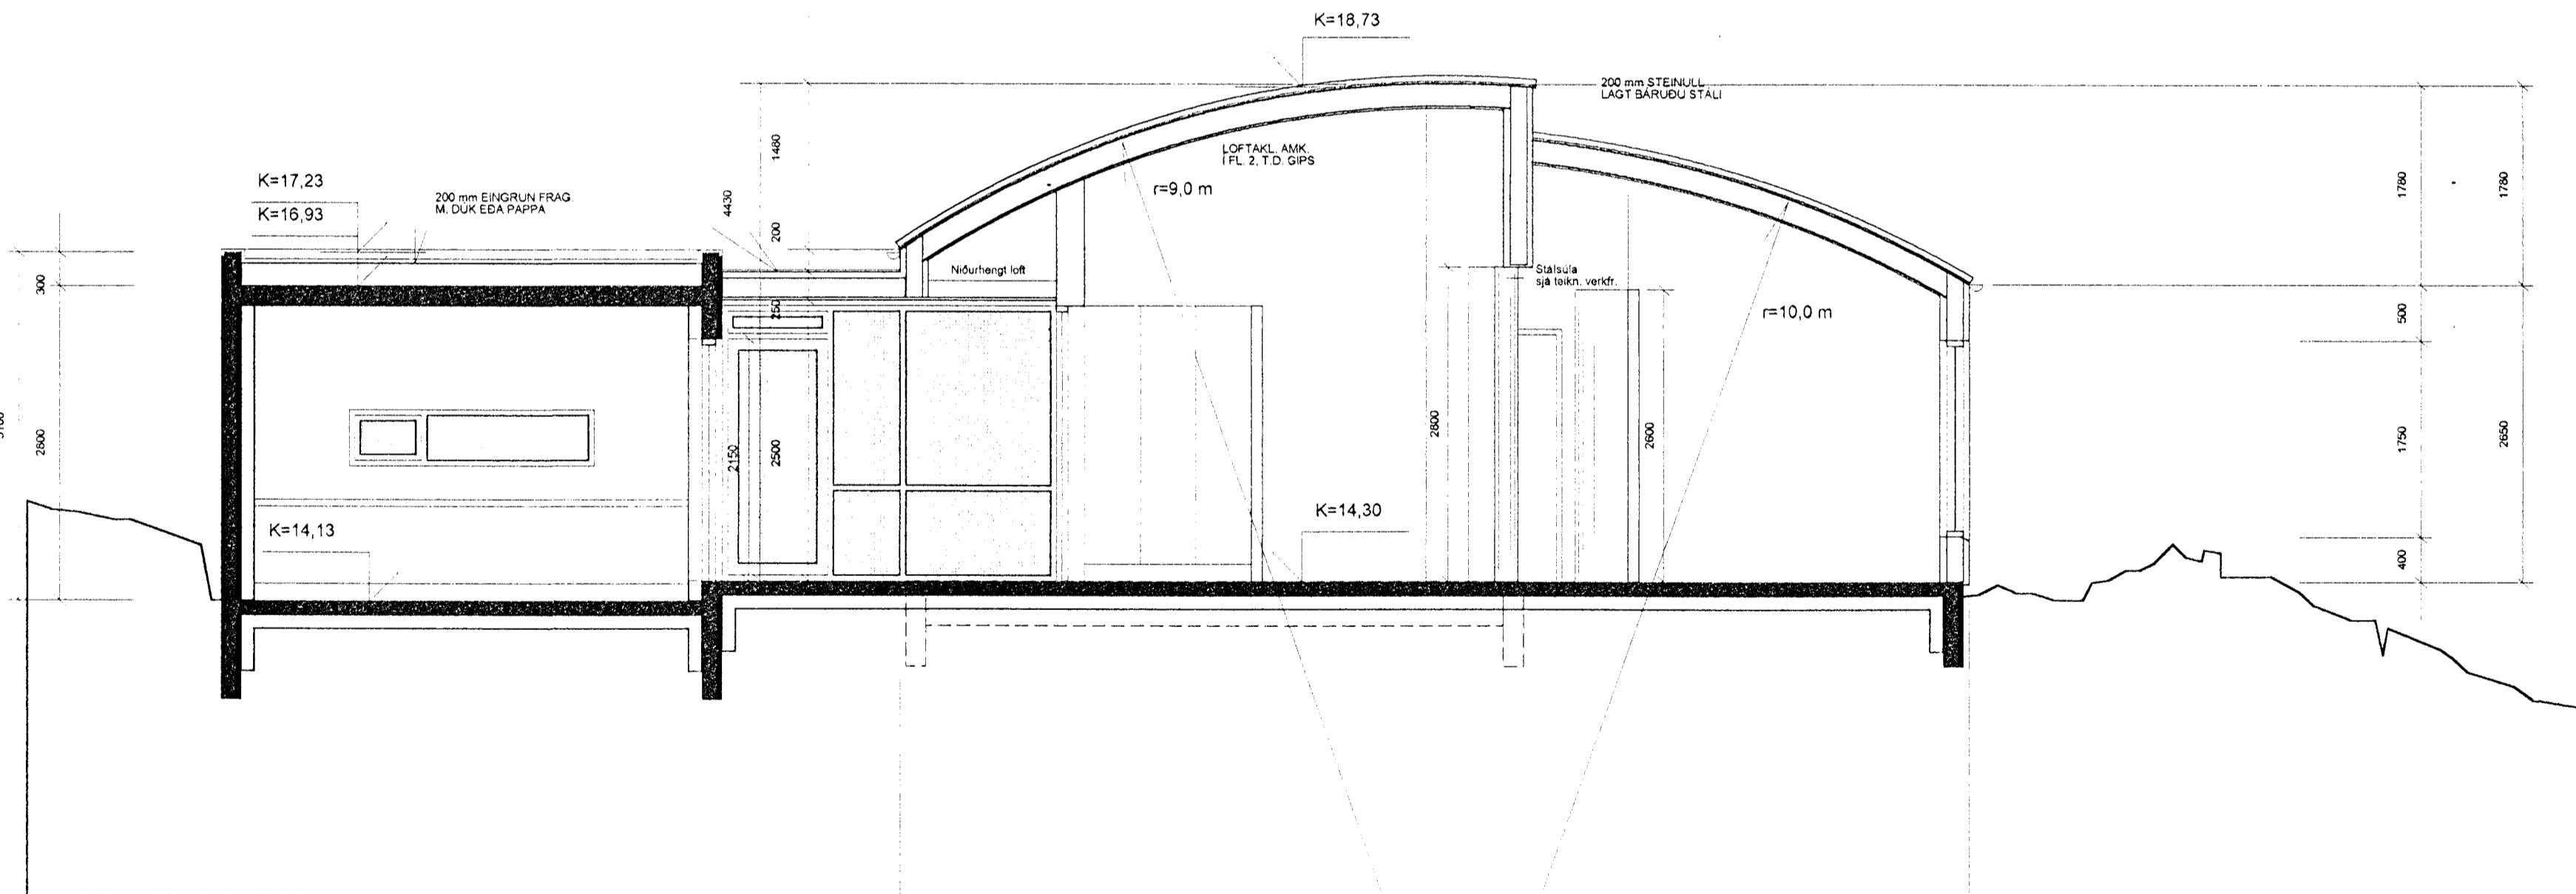

Sneiðing A-A, M 1:50

Sérupprættir vegna Hamrabbyggða 14
Dagsetning aðaluppdráttá 16.06 1999

- * Öll mál athugist á staðnum
- * Mælið ekki af teikningunni
- * Misræmi milli teikninga tilkynnist arkitektum

Verk: Hamrabbyggð 14

Teikning: Sneiðingar

Unnið fyrir: Henning Þorvaldsson

Mælikvarði: 1:50 Dagsetning: 08.07.99 Teiknað: GJ.GP.KR.GÓJ Teikning nr: 9923-5002

Breytingar:

LANDNÁMSMENN
arkitektar Ingólfsstræti 8
101 Reykjavík s: 562 1669 f: 562 1695

Gunnlaugur Jónasson arkitekt FAÍ, 090462 2299

Gunnlaugur Ó. Johnson arkitekt FAÍ, 080657 7819

Gunnar Páll Kristinsson
Gunnar Páll Kristinsson arkitekt, 260665 3679

Stofustofa Ingólfsstræti 8,
Sími: 552-5299, Fax: 562-1695.

