



FRÁG. GLUGGA ; LÁRÉTT SNIÐ

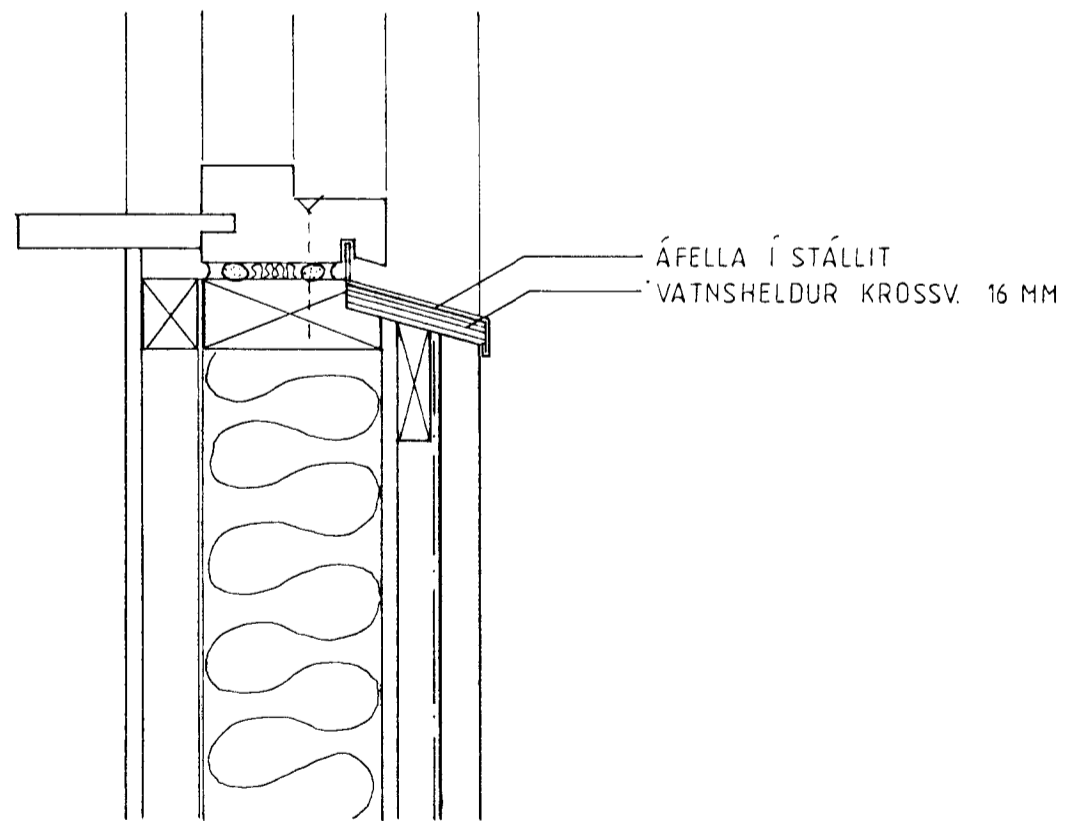

FRÁG. GLUGGA ; LÓDRÉTT SNIÐ

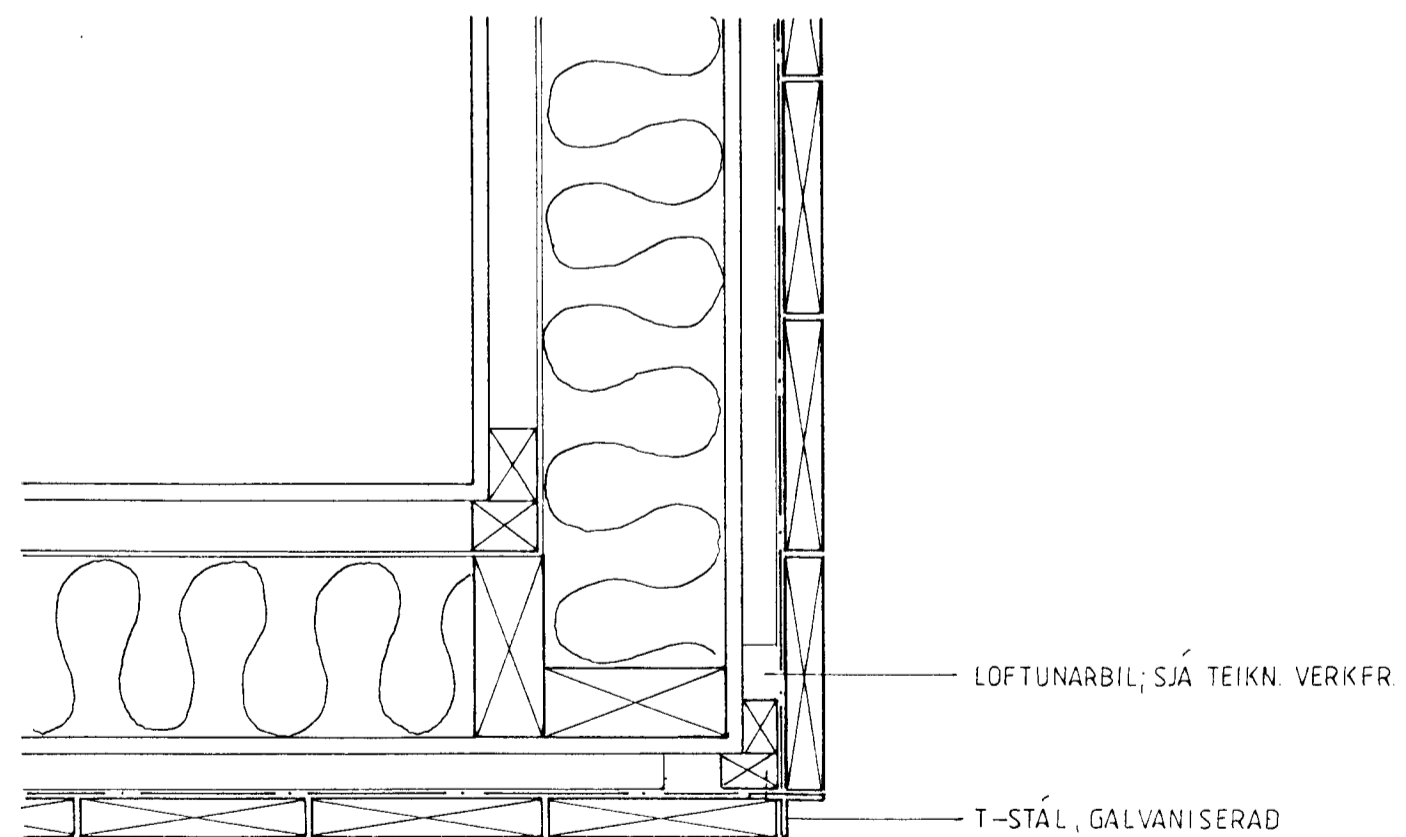

FRÁG. VIÐ HORN

Mkv. 1:5

Séruppdrættir vegna Hamrabýggða 14
 Dagsetning aðaluppdráttá 16.06 1999

* Öll mál athugist á staðnum
 * Mælið ekki af teikningunni
 * Misræmi milli teikninga tilkynnist arkitektum

Verk: Hamrabýggð 14

Teikning: Frágangur glugga.
 Frágangur við horn.

Unnið fyrir: Henning Þorvaldsson

Mælikvarði: 1:5
 Dagsetning: 28.08.99
 Teiknað: GJ.GP.KR.GÓJ
 Teikning nr. 9923-0501

Breytingar:

LANDNÁMSMENN
 arkitektar Ingólfsstræti 8
 101 Reykjavík s: 562 1669 f: 562 1695

Gunnlaugur Jónasson arkitekt FAÍ, 090462 2299
 Gunnlaugur Ó. Johnson arkitekt FAÍ, 080657 7819

Gunnar P. Kristinsson
 Gunnar Páll Kristinsson arkitekt, 260665 3679
 Vinnustofa Ingólfsstræti 8,
 Sími: 552-5299, Fax: 562-1695.

