


FRÁG. VIÐ LANGHLIÐAR

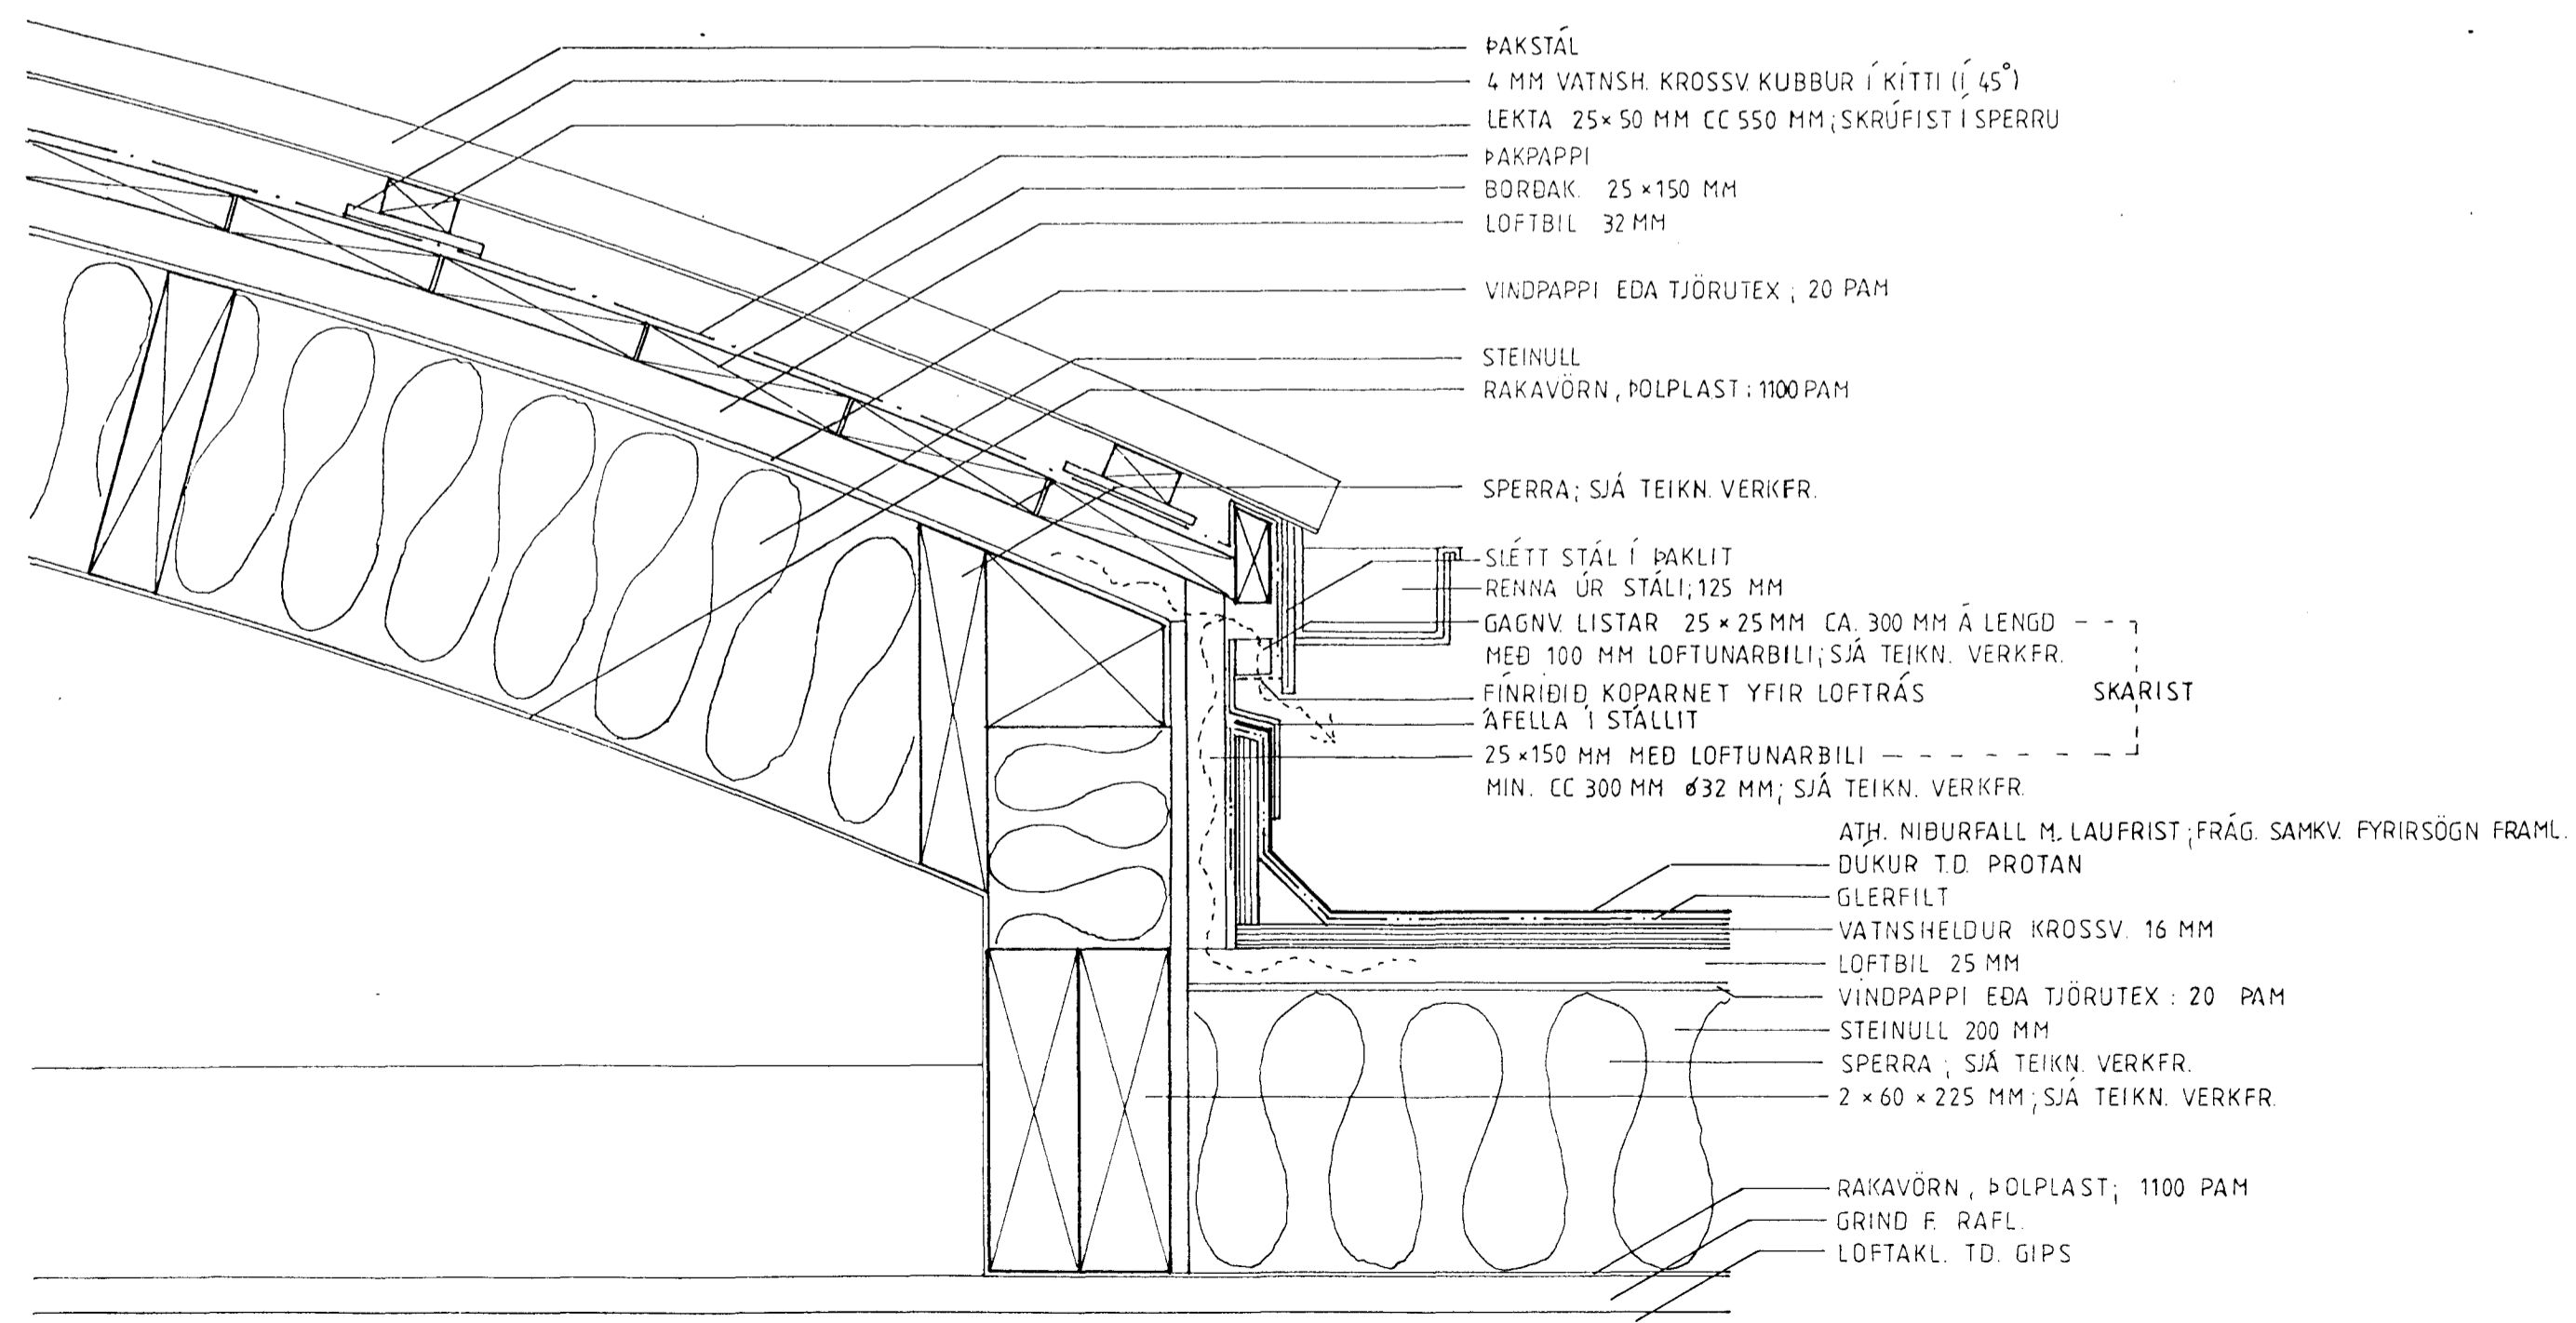

FRÁG. VIÐ ANDDYRI

Séruppdrættir vegna Hamrabyggða 14
Dagsetning aðaluppdráttá 16.06.1999

- * Öll mál athugist á staðnum
- * Mælið ekki af teikningunni
- * Misræmi milli teikninga tilkynnist arkitektum

Verk: Hamrabyggð 14

Teikning: Frágangur þaks og þakkants

Unnið fyrir: Henning Þorvaldsson

Mælikvarði: 1:5	Dagsetning: 28.08.99	Teiknað: GJ.GP.KR.GÓJ	Teikning nr: 9923-0502
--------------------	-------------------------	--------------------------	---------------------------

Breytingar:

LANDNÁMSMENN
arkitektar Ingólfsstræti 8
101 Reykjavík s: 562 1669 f: 562 1695

Gunnlaugur Jónsson arkitekt FAÍ, 090462 2299

Gunnlaugur Ó. Johnson arkitekt FAÍ, 080657 7819

Gunnar Páll Kristinsson arkitekt, 260665 3679

Vinnustofa Ingólfsstræti 8,

Sími: 552-5299, Fax: 562-1695.

