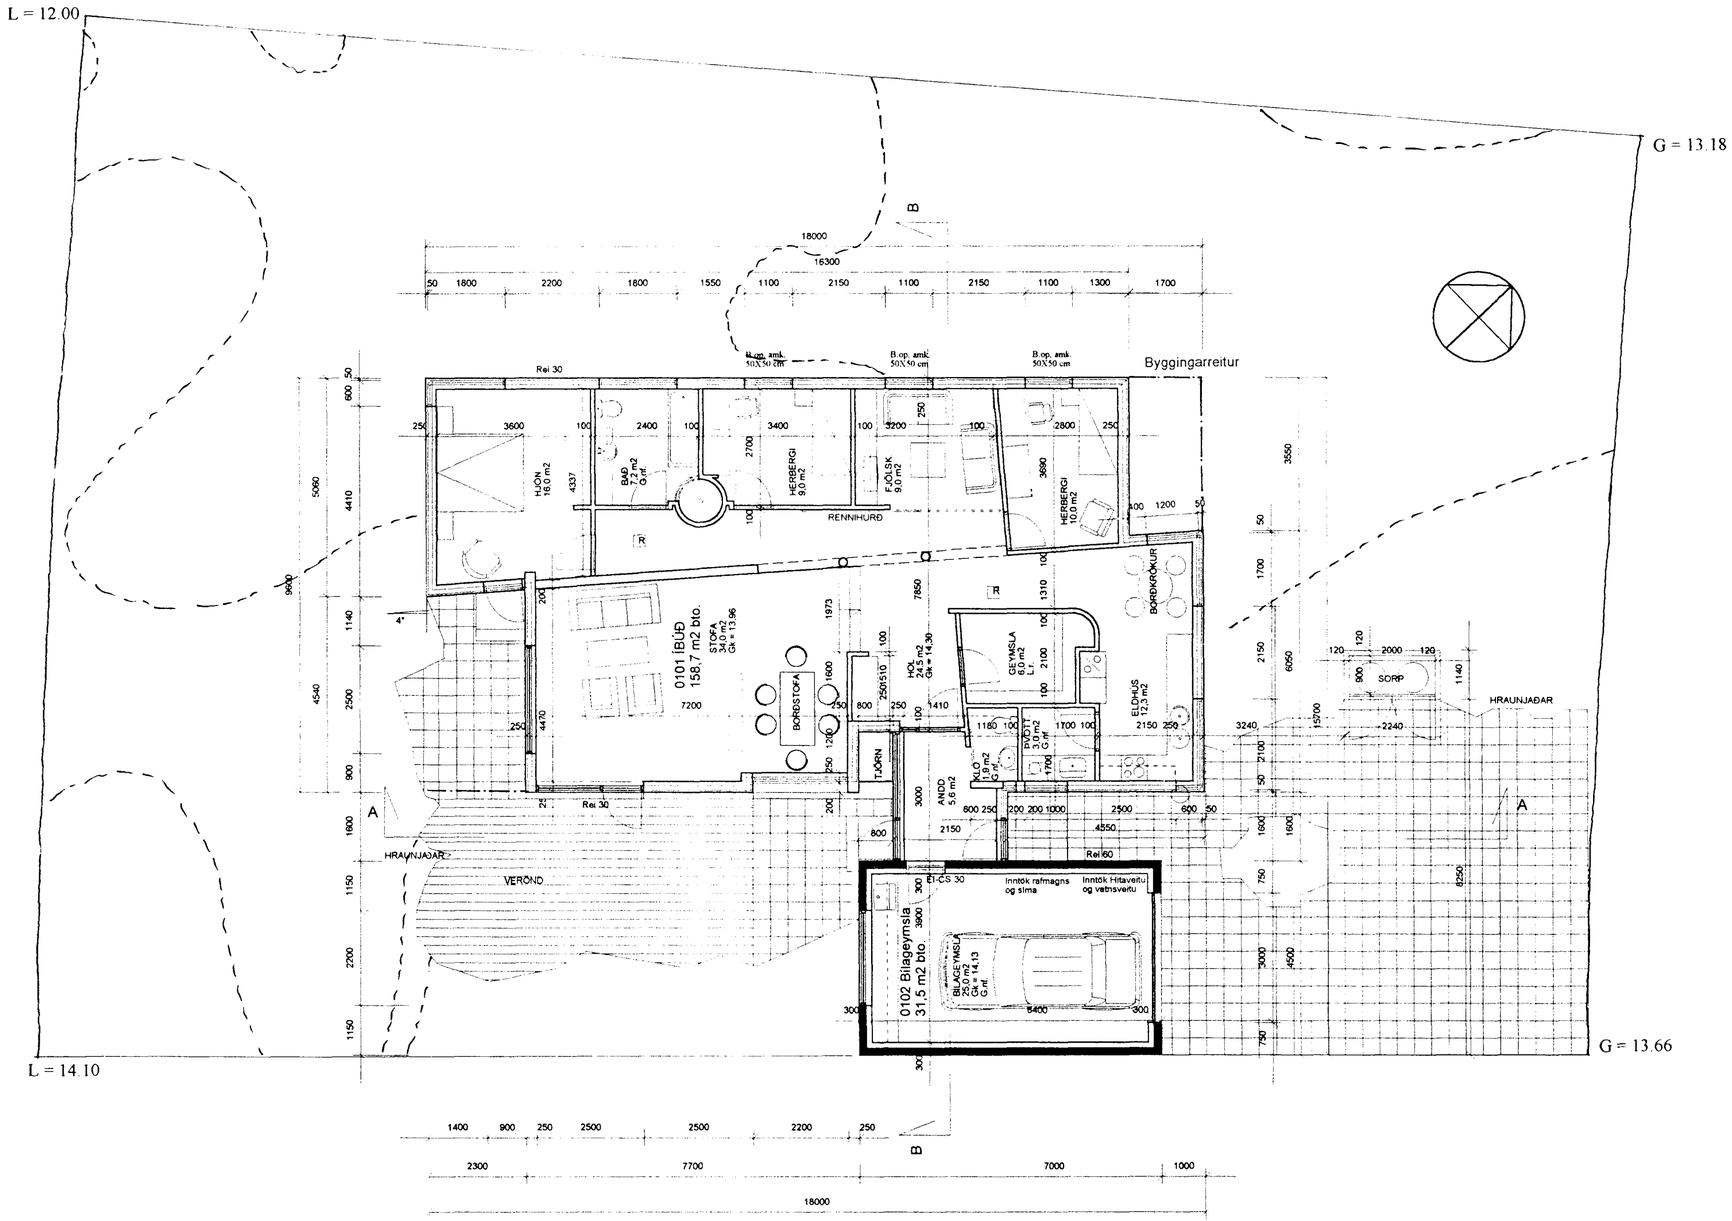

Samþykkt þann

0 2 JÚLÍ 1999

byggingafulltrúinn í Hafnarfirði
F.h. Kristján Þorarinsson

Verk:
Hamrabyggð 14

Teikning:
Grunnmynd

Unnið fyrir:
Henning Þorvaldsson

Mælikvarði:	Dagsetning:	Teiknað:	Teikning nr:
1:100	16.06.99	GJ.GP.KR.GÓJ	992321

Breytingar:

LANDNÁMSMENN
arkitektar Ingólfsstræti 8
101 Reykjavík s: 562 1669 f: 562 1695

Gunnlaugur Jónasson arkitekt FAÍ, 090462 2299

Gunnlaugur Ó. Johnson arkitekt FAÍ, 080657 7819

Gunnar Páll Kristinsson arkitekt, 260665 3679

Vinnustofa Ingólfsstræti 8,

Sími: 552-5299, Fax: 562-1695.