
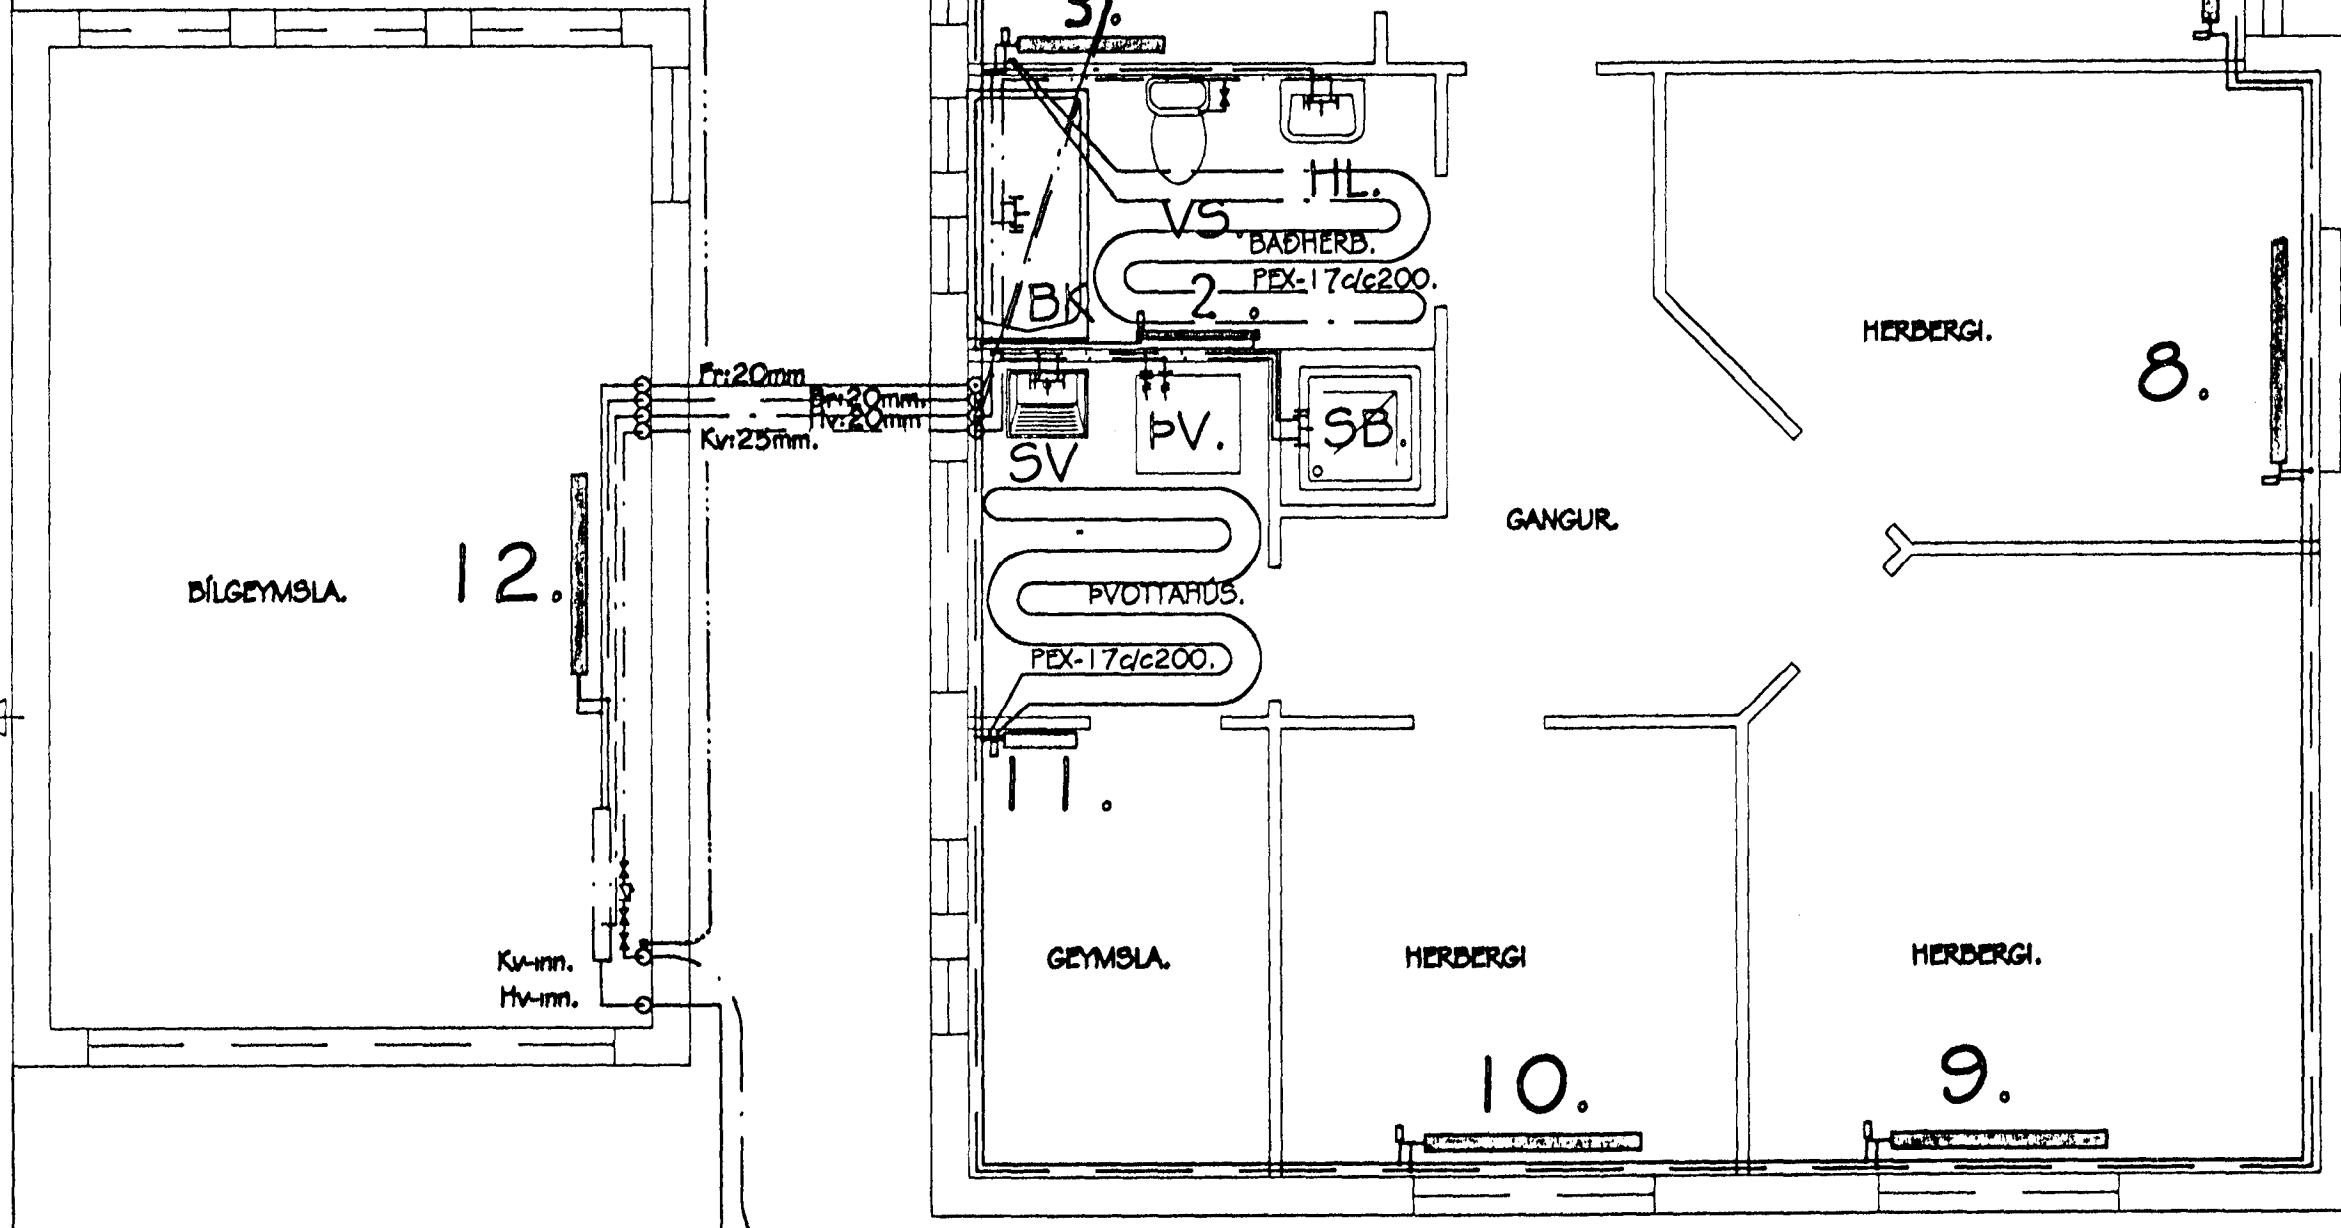


- MEKINGAR
- RENNILÖGULOKI
- SA, DANFOS PV.
- HEVIL
- MEIR
- RENNISBISTILLING
- HTAMERK.
- HTA OG HÖSTINGOMERK
- BAKSTREYMISLOKI
- HÖSTINGOMERK

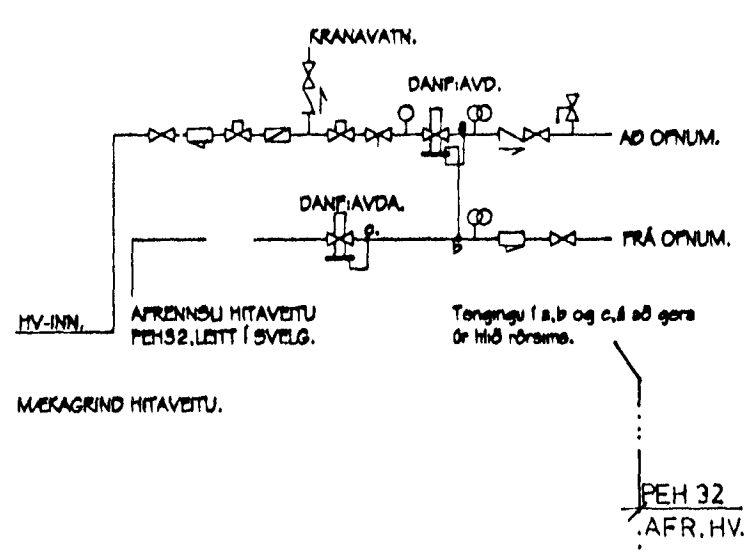

GRUNNMYND Mk 1:50.

Skýringar: Leislur í jörð milli bilgeymslu og íbúðarhúss eru RAUTHERMEX-UND 25/91 leislur úr hitaþolnu plasti einangraðar með polyurethane og með hlífðarkæpu úr þek-plasti þar sem pípur koma upp úr gólfi í þvottahúsi, skal setja renniloka milli jörðleislu í íbúðarhúsi og málgrindar í bilgeymslu, skal setja leiðis samband.



SKRÁ YTR ONIASTERDIR Delta t=40°C. Vorri-otnar frá Örnsmíðu Suðnesja.

NR.	WÖTT.	TILVÍSUN	LOKI.
2.	418	HKL OFN-- 10-600-970	RAV-10
3.	418	10-600-970	FJVR-10
4.	1555	33-280-1940	RAV-10
5.	1555	33-280-1940	RAV-10
6.	2203	33-280-2750	RAV-10
7.	1296	33-280-1620	RAV-10
8.	1005	20-600-1450	RAV-10
9.	1569	22-600-1450	RAV-10
10.	1005	20-600-1450	RAV-10
11.	209	10-600-480	FJVR-10
12.	1395	22-600-1290	FJVR-10

SKÝRINGAR:

NEYZLUVATNSLÖGN: ALLT EFTIR Í LEIÐSLUM OG TENGISTYKKJUM, SKAL VERA ZINKHÚÐAÐ OG STANDAÐ DIN 2240 EÐA DS 540 TENGISTYKKI SKULU VERA VÖNDUÐ, MED HYKKUM KANTI 14 + GF+. PÍPUR SKULU SNYRTILEGA SKORNAÐ OG SNARAÐ ÚR ENÐUM HANING AD HEIR SÉU LAUSIR VID HVASSA BRÚN. TENGIRKANI FYRIR HEITT VATN SÉ TI HÆGRI HEGAR STADID ER FYRIR FRAMAN TÆKI NEYZLUVATNSPÍPUR SKAL EINANGRA MED 20. mm GLERULLARHÓUKUM FG VAFID FYR MED PLASTDÚK, FEST MED LÚMBANDI Á SAMSKYTTUM EÐA Á ANNAN TRYGGILEGAN HÁTT. AÐGREINA SKAL LEIÐSLUR MED LIT SAMKVEMT STADU LEIÐSLUR LIGGI Í INNVEGGJUM OG INNAN VID RAKAVARNARLAG Í ÚTVEGGJUM. ÁÐUR EN SAMSKYTTI Á PÍPUM ERU EINANGRUÐ SKAL ÞÉTTLEIÐAÞRÓFA LÖGN MED KÖLDU VATNI OG 10. kg/cm² ÞRÝTINGI, SEM SKAL HALDAST Í 24. KLST ÁN HESS AD FALLA. FRÁ INNTAKSSTAD Í ÞVOTTAHÚSI OG AD ELDHÚSVASKI ERU LEIÐSLUR FYRIR HEITT OG KALT NEYZLUVATN LAGÐAR Í GÓLF, RÖR Í RÖR.

HITALÖGN: ALLT EFTIR Í PÍPUM SÉ SVART JÄRN OG SKAL STANDAÐ DIN 2240 EÐA DS 540. NOTA SKAL TENGI AF VANDADRI GERÐ, MED HYKKUM KANTI. EINANGRUN Á PÍPUM SÉ 20. mm GLERULLARHÓUKAR VAFDIR MED PLASTDÚK OG MERKTIR MED LIT SAMKVEMT STADU LEIÐSLUR LIGGI Í INNVEGGJUM OG INNAN VID RAKAVARNARLAG Í ÚTVEGGJUM. ÖPNAR SÉU STALÖPNAR OG UPPFYLLI KRÖPUR (STGS). Í MINNSTA ÞJARLEGO ÖPNIS FRÁ FULLÞRÁGENNU GÓLMI SÉ 10. cm. Á HVERN ÖPNI KOMI SJÁLFRVIRKUR LOKI ÝMIST Á FRAM EÐA BAKRÁS, EFTIR ÞVI SEM TILGREINT ER Í ÖPNASKRÁ. SETJA SKAL 10. mm STILLT-Í Á HVERN ÖPNI. Í GÓLF Á BADHERBERGI OG ÞVOTTATHERBERGI SKAL LEGGJA VIRÐBO-PEX-17 MED 200. mm MILLIBILI OG SKORÐA ÞAU MED ÞAR TIL GERÐUM ÞJARLEGOÐARKLEMMUM. HITALÖGN SKAL ÞRÓFA MED 8. kg/cm² ÞRÝTINGI MED KÖLDU VATNI Í 24. KLST. ÁN HESS AD ÞRÝTINGUR FALLI. AD ÞVI LOKNI MÁ EINANGRA SAMSKYTTI Á LEIÐSLUM.

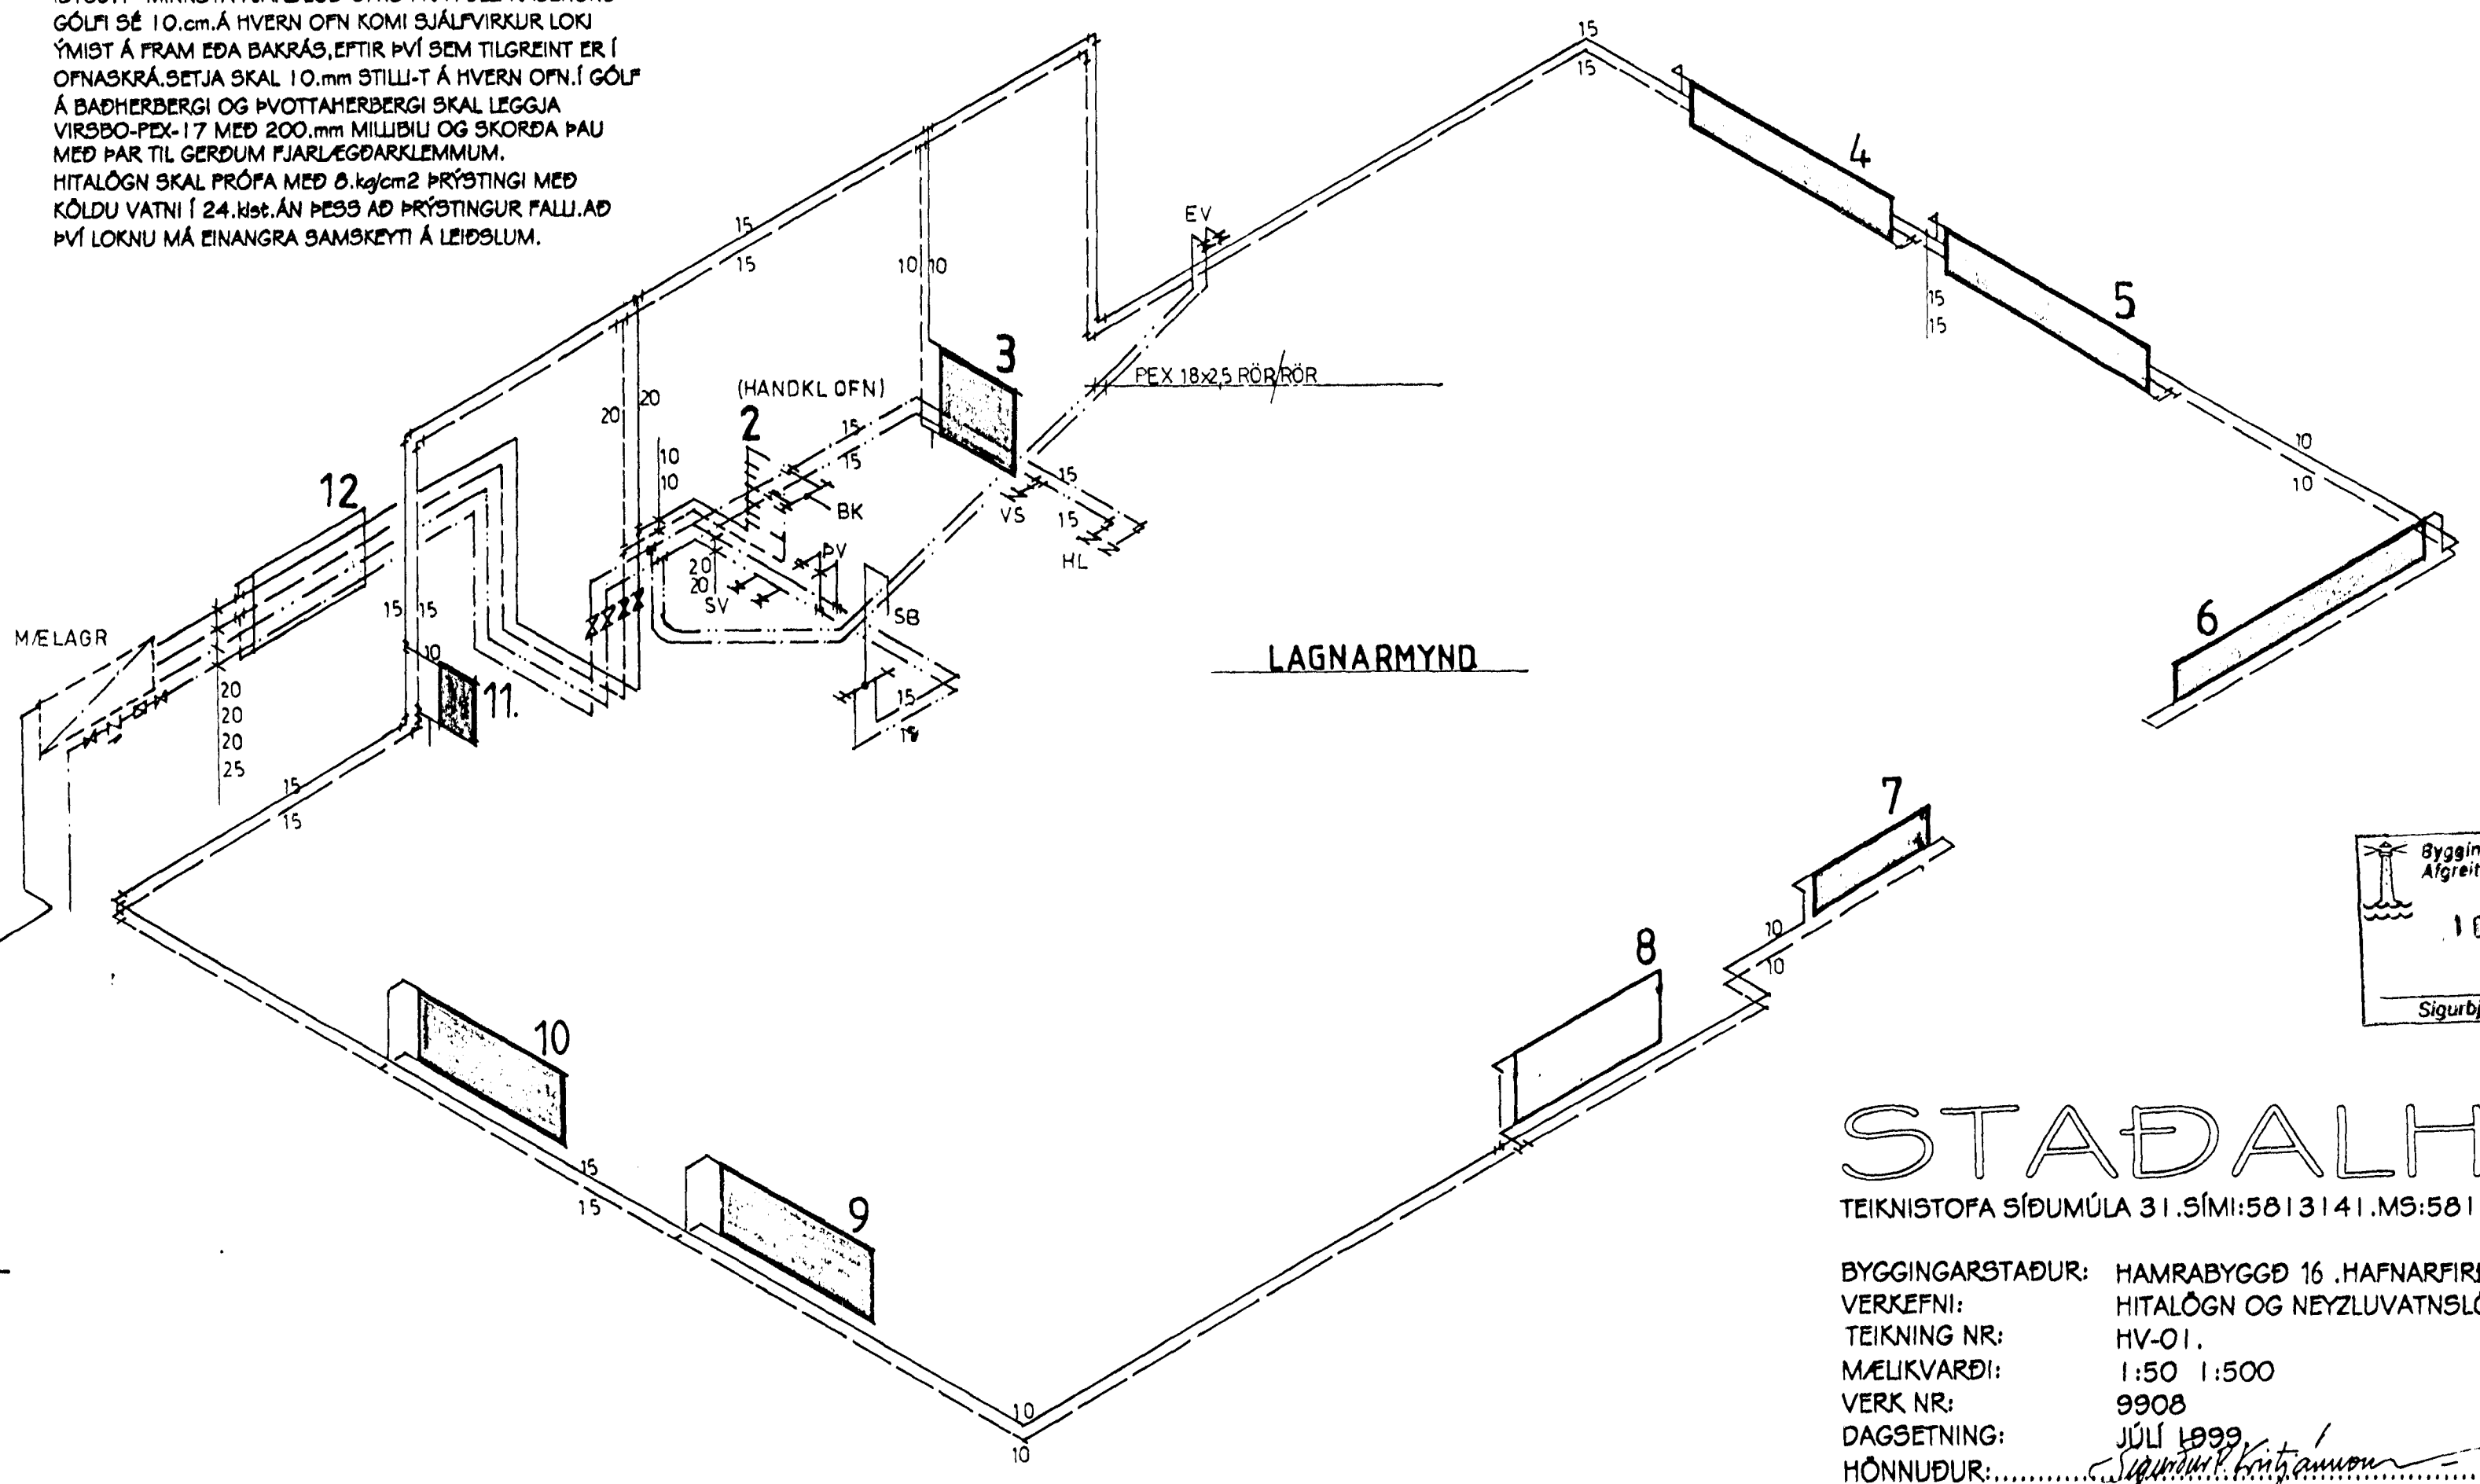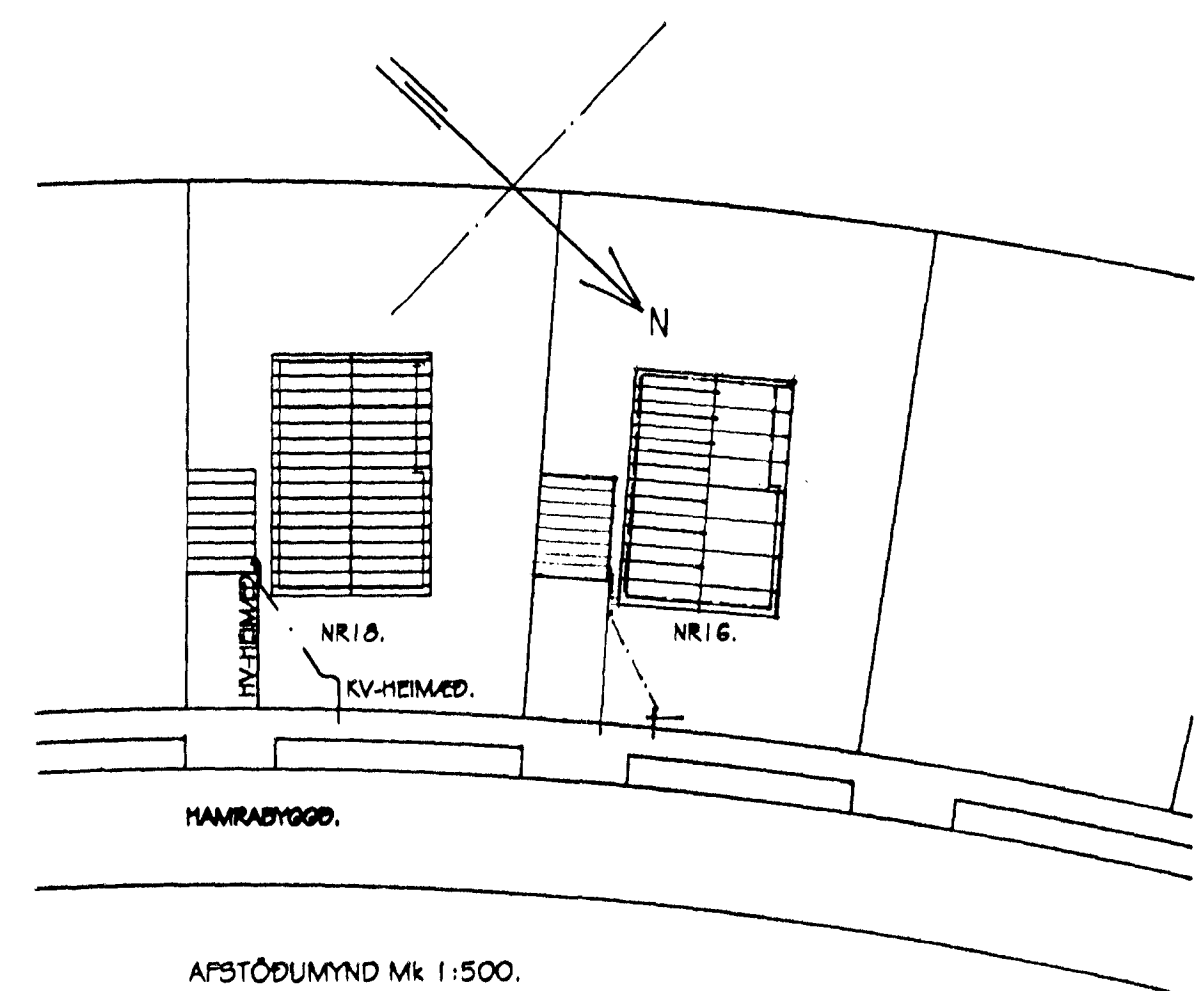

LAGNARMYND

Byggingafrumið Hagkerfi
Alfreitt Þann
10 DES. 1999
Sigurbjartur Halldórsson

STADALHÚS

TEIKNISTOFA SÍÐUMULA 31. SÍMI: 5813141. MS: 5813149.

BYGGINGARSTADUR: HAMRABYGGÐ 16, HAFNARFIRÐI.
VERKEFNI: HITALÖGN OG NEYZLUVATNSLÖGN
TEIKNING NR.: HV-01.
MÆLIKVAFDI: 1:50 1:500
VERK NR.: 9908
DAGSETNING: JÚLÍ 1999
HÖNNUÐUR: *Sigurbjartur Halldórsson*
SAMRÆMING:

