HAMRABYGGÐ 16
HAFNARFIRÐI

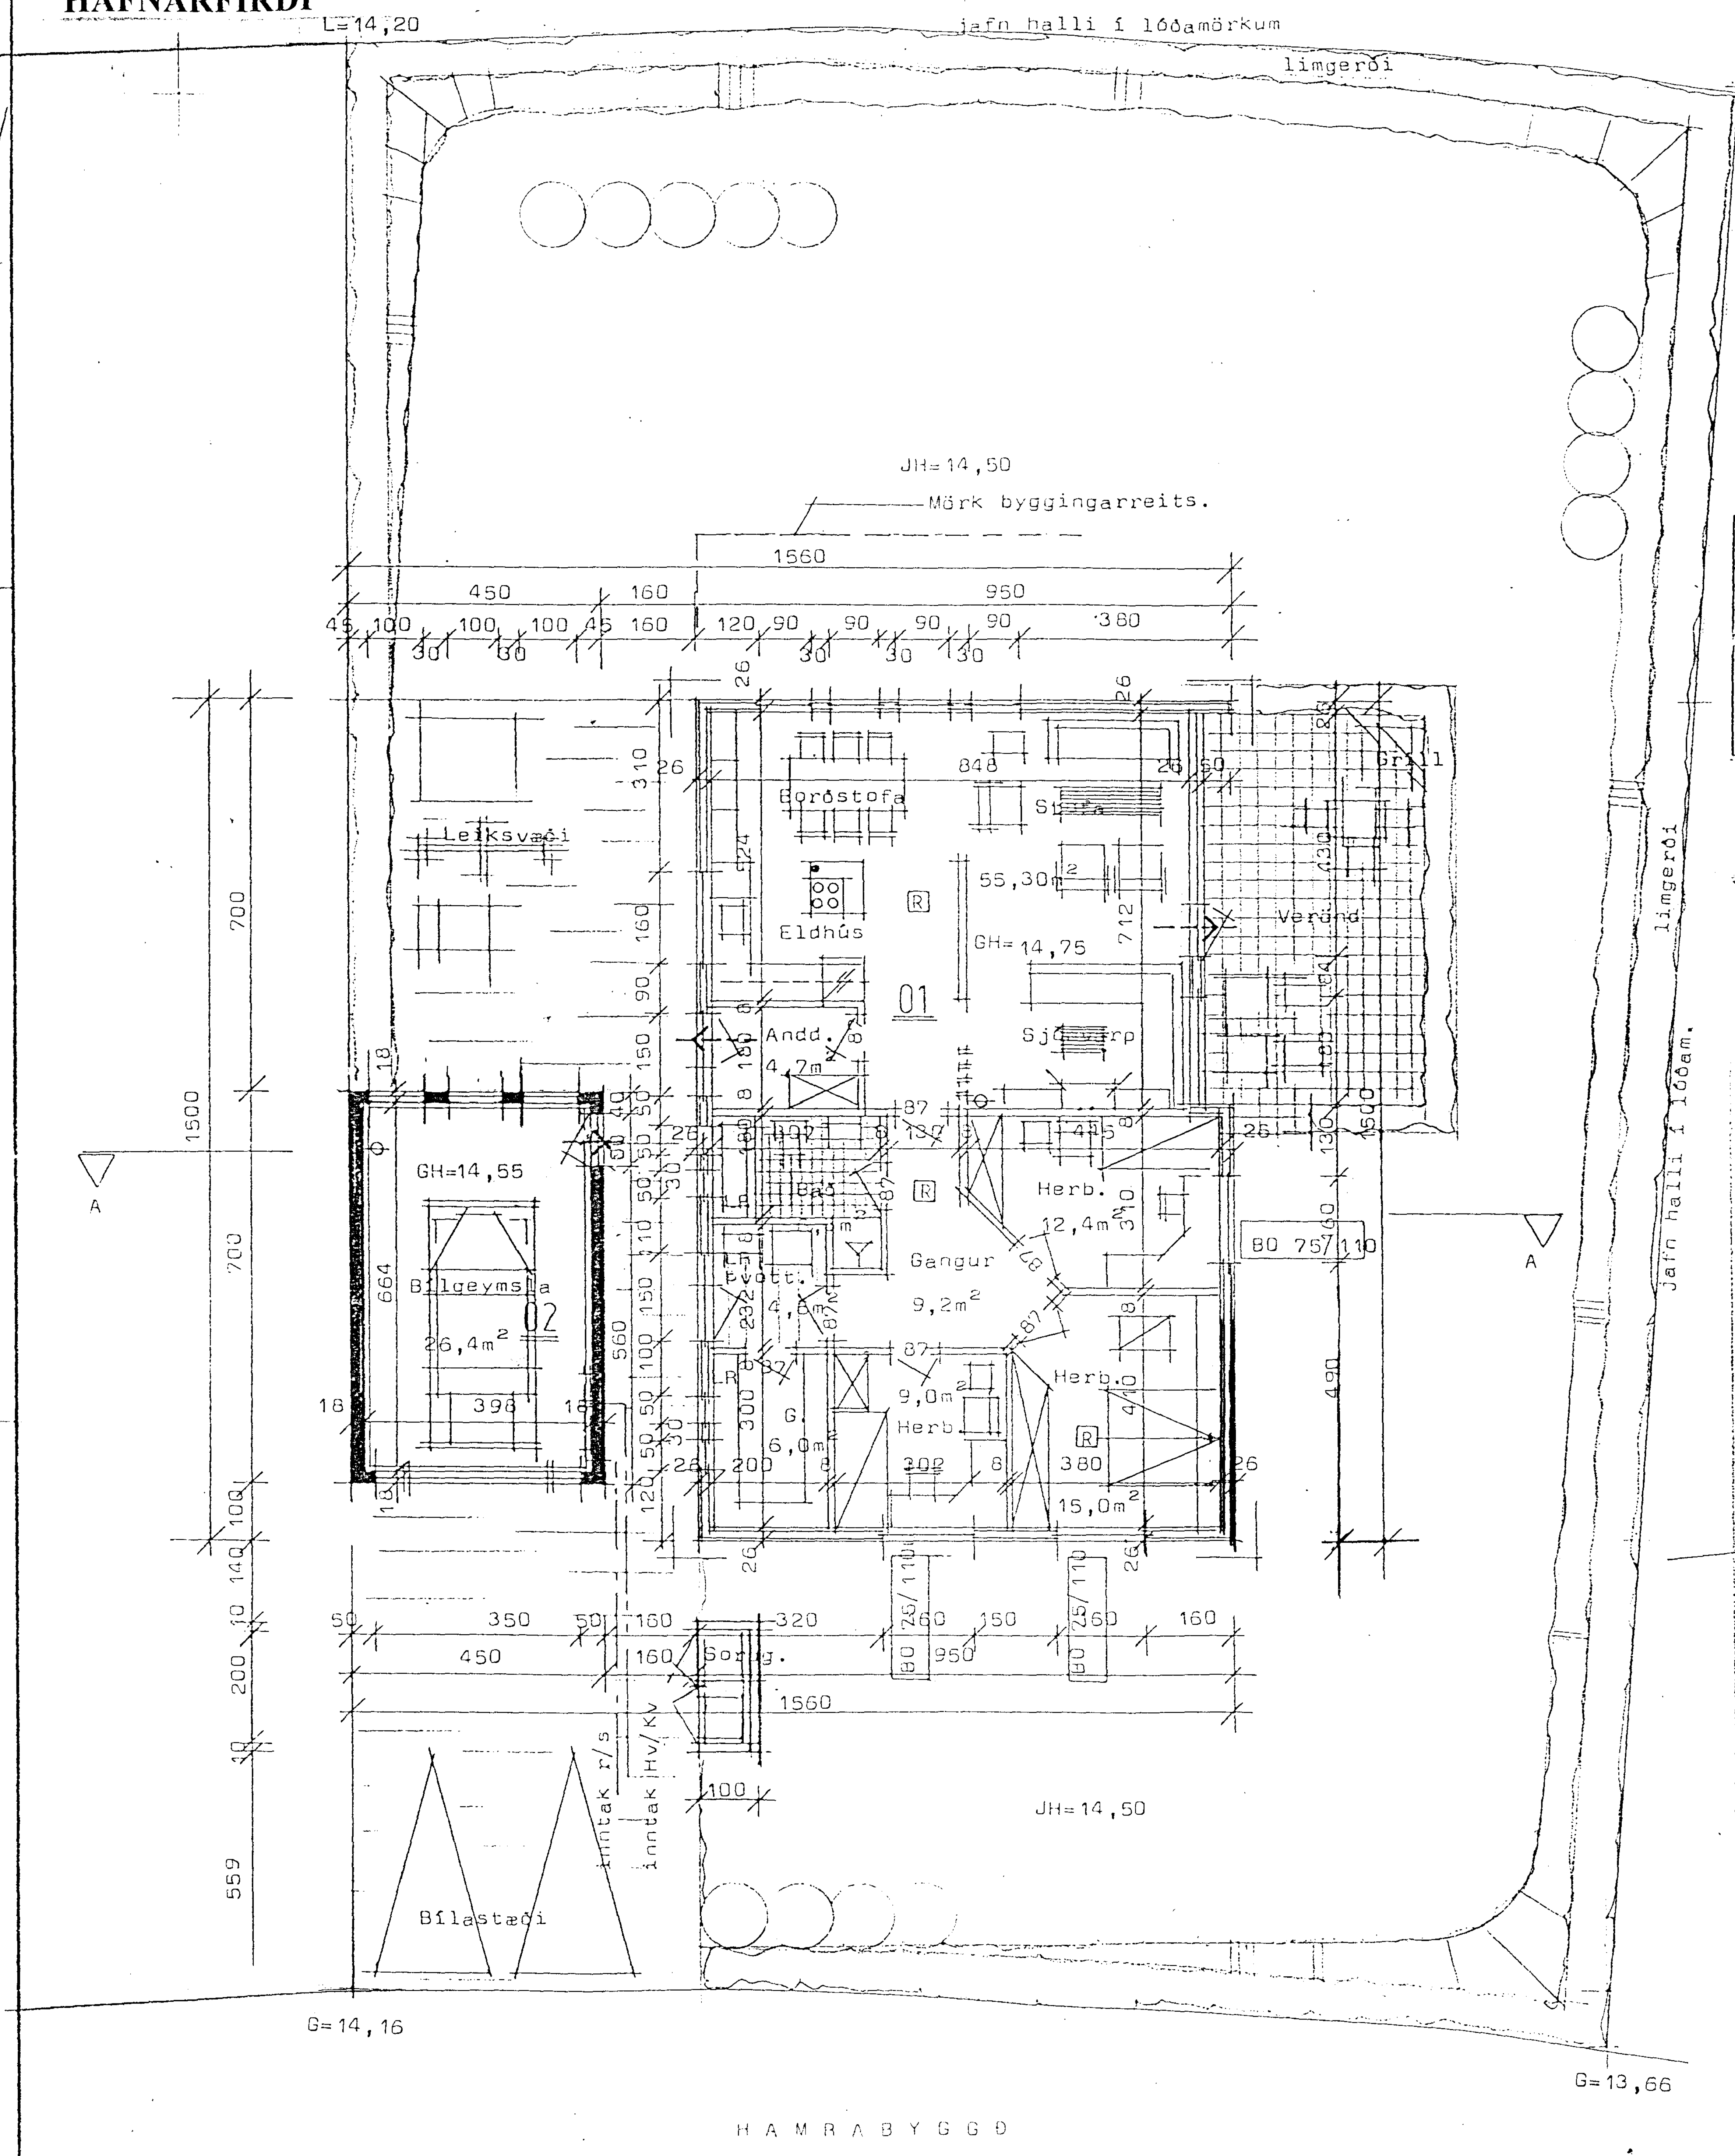

Nýtingarhlutfall 0,21

Flatarmál húss .... 138,9 m²
Flatarmál bílg........ 31,5 m²
Heildarflatarmál .... 170,4 m²
Rúmmál húss .... 479,2 m³
Rúmmál bílg .... 88,2 m³
Heildarrúmmál .... 567,4 m³

Merkingar
[R] Reykskynjari
Slökkvitæki
Slökkviteppi
Neyðarútgangur í tilfelli eldsvoða
xx/xx BO Björgunarop

Samþykkt þann
0 6 JÚLÍ 1999
Byggingafulltrúinn í Hafnarfirði
F.h. Kristján Þórarinsson

Skráningartafla: Hamrabyggð 16 — Landnúmer: 178078 — Matshlutanúmer: 01 — Skrásetjari: Ágúst Þórðarson — Kennitala: 041051-4509 — Dags.: 06.11.1998

D0 Lokun	D1 Rými hæð-röð	D2 Notkun texti	D3 Höfuð-flokkun	D4 Eignarhald	D5 Botnflötur m²	D5M Millifl. m²	D6 Stigar m²	D7 Op m²	D8 Brúttóflötur m²	D9 Brúttóflötur sh < 1,8	D10a Salarhæð min	D10b Salarhæð max	D11 Brúttó rúmmál m³	D12 Nettóflötur m²	D16 Birt flatarmál m²	Reiknitala skiptarúmmáls	D17 Skiptarúmmál m³
		Matshluti			138,9	0,0	0,0	0,0	138,9	0,0			507,0	123,0	138,9		424,4
		Botn											27,8				
	01	1. hæð			138,9	0,0	0,0	0,0	138,9	0,0			479,2	123,0	138,9		424,4
A	0101	Íbúð	N	0101	138,9				138,9		2,80	4,10	479,2	123,0	138,9		424,4

Skráningartafla: Hamrabyggð 16 — Landnúmer: 178078 — Matshlutanúmer: 02 — Skrásetjari: Ágúst Þórðarson — Kennitala: 041051-4509 — Dags.: 06.11.1998

D0 Lokun	D1 Rými hæð-röð	D2 Notkun texti	D3 Höfuð-flokkun	D4 Eignarhald	D5 Botnflötur m²	D5M Millifl. m²	D6 Stigar m²	D7 Op m²	D8 Brúttóflötur m²	D9 Brúttóflötur sh < 1,8	D10a Salarhæð min	D10b Salarhæð max	D11 Brúttó rúmmál m³	D12 Nettóflötur m²	D16 Birt flatarmál m²	Reiknitala skiptarúmmáls	D17 Skiptarúmmál m³
		Matshluti			31,5	0,0	0,0	0,0	31,5	0,0			94,5	26,4	31,5		73,9
		Botn											6,3				
	01	1. hæð			31,5	0,0	0,0	0,0	31,5	0,0			88,2	26,4	31,5		73,9
A	0101	Bílgeymsla	B	0101	31,5				31,5		2,80	2,80	88,2	26,4	31,5		73,9

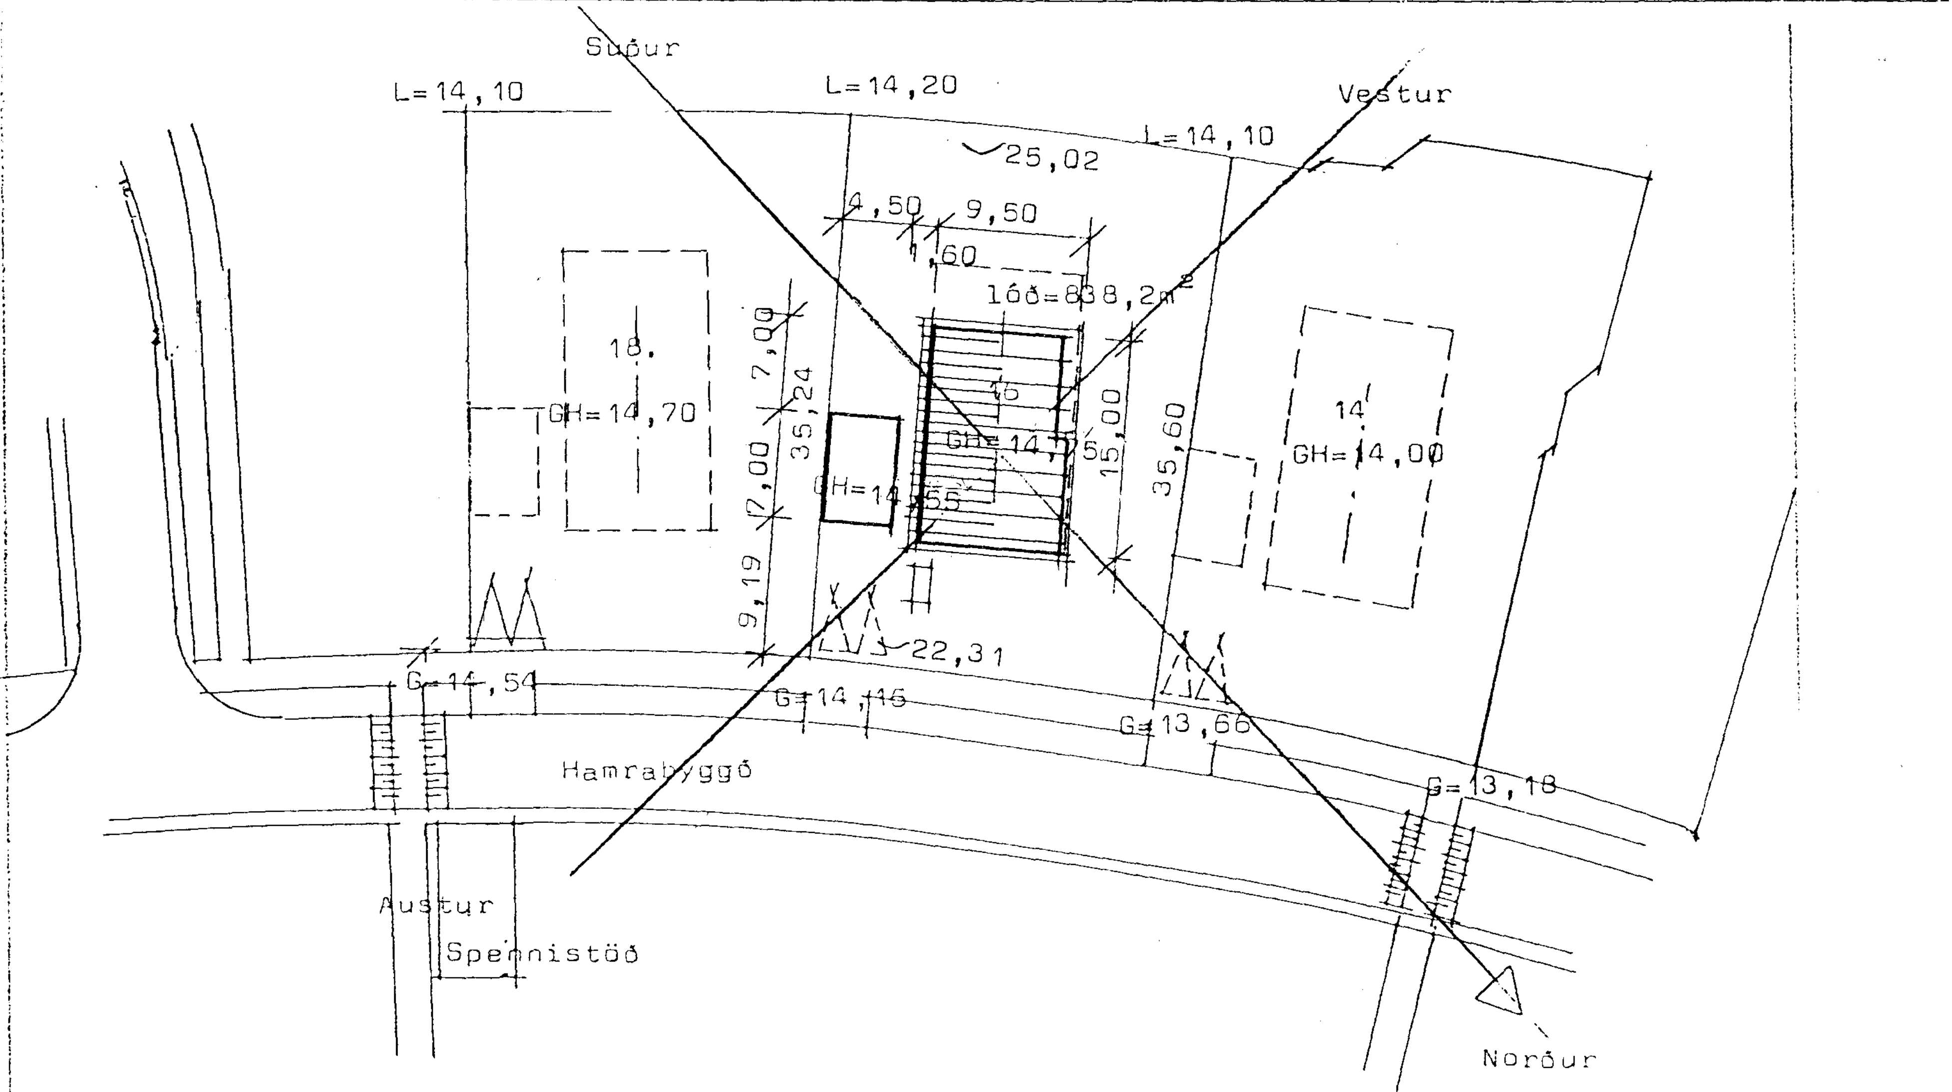

Afstöðumynd Mk 1:500

Kólnunartölur K
Þak ....0,20 w/m²C°
Gólf ......0,30 w/m²C°
Útveggir . 0,80 w/m²C° vegið meðaltal

TEIKNISTOFAN HÁALEITI
HÁALEITISBRAUT 125 - 108 REYKJAVÍK
KT. 270738-4439 - SÍMI 553 6239 & 985 6132

BYGGINGASTAÐUR	Hamrabyggð 16 Hafnarfirði		
HEITI	Grunnmynd og afstöðumynd		
23 nóv 98	MKV: 1:100 1:500	BREYTT júní1999G	BLAÐ NR. 1.01
			VERK NR. 9818