


HAMRABYGGÐ 16
HAFNARFIRÐI

L=14,20

jafn halli í lóðamörkum

língeróí

L=14,10

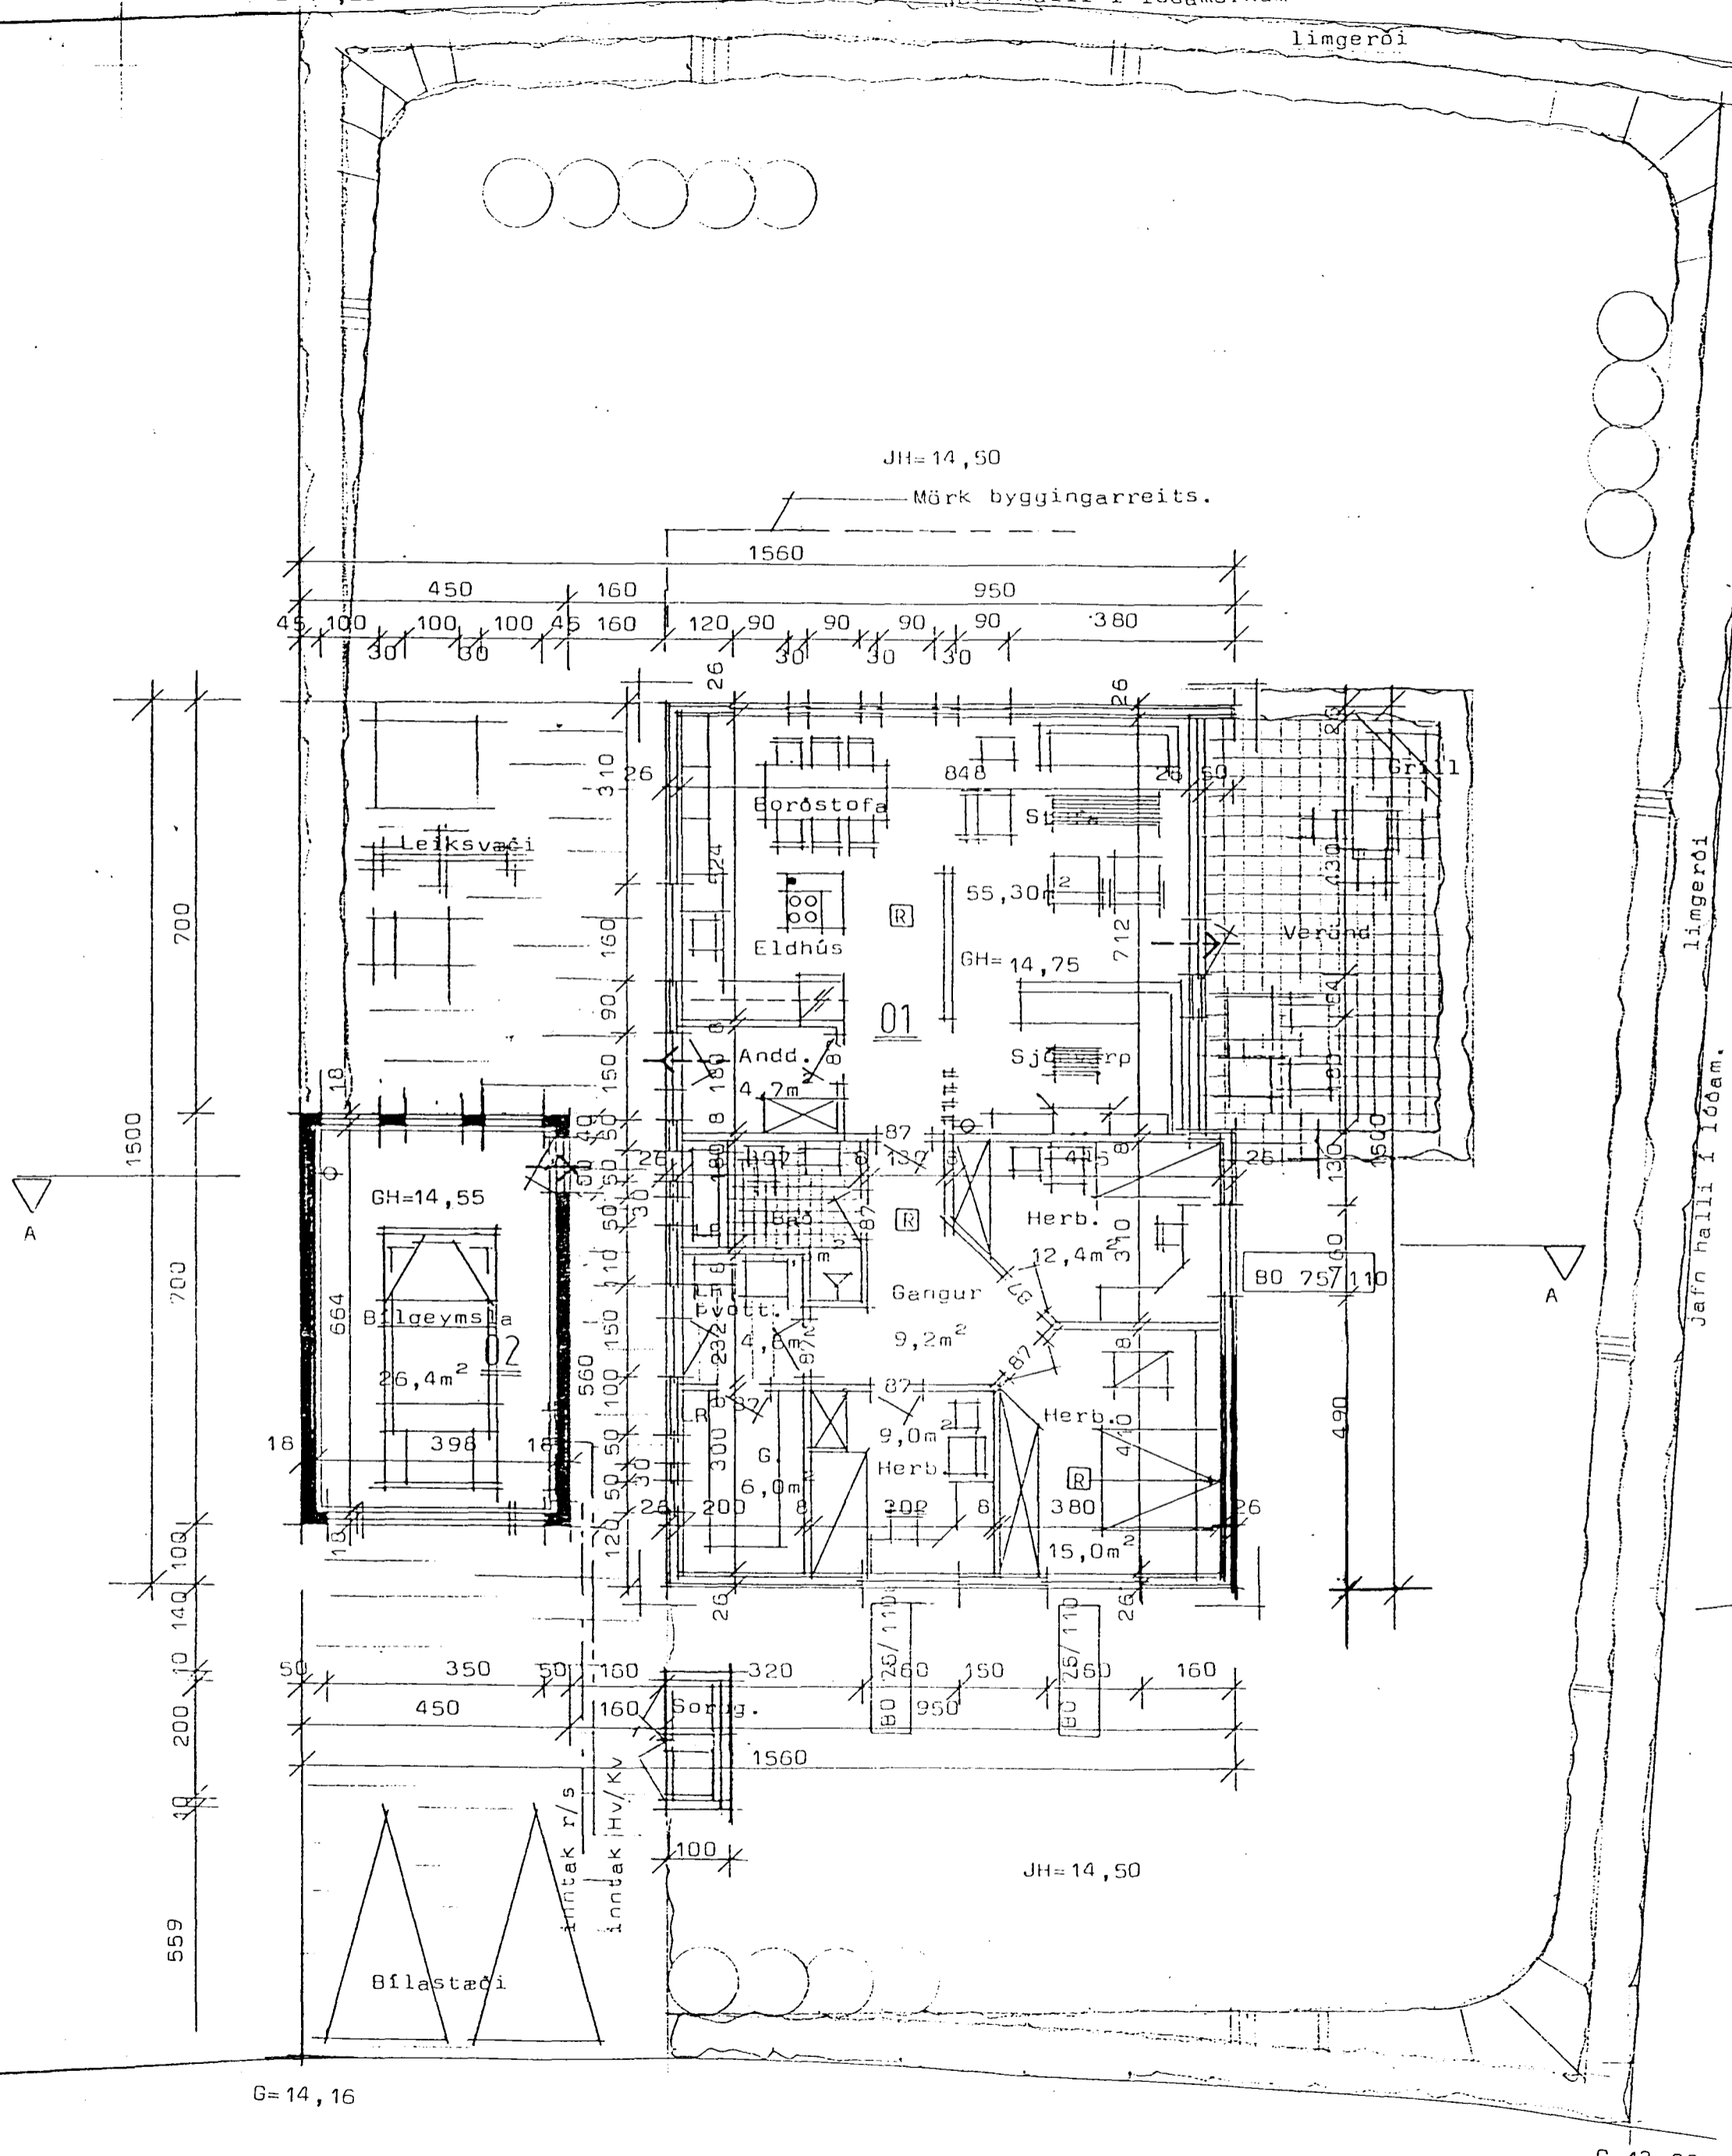

HAMRABYGGÐ

Nýtingarhlutfall 0,21

Flátarmál húss 138,9 m²

Fla tarmál bílg. 31,5 m²

Heildarflatarmál 170,4 m²

Rúmmál húss 479,2 m³

Rúmmál bílg 88,2 m³

Heildarrúmmál 567,4 m³

Merkingar

Ⓡ Reykskynjari

○ Slökkvitæki

• Slökkviteppi

—> Neyðarútgangur í tilfalli eldsvoða

xx/xx 80 Björgunarop



Sambykkt bann


0 2. JÚLÍ 1999

Byggingafræðingur í Hafnarfirði
F.h. Kristján Þórarinnsson

KJP

Skráningartífa: Hamrabýggð 16		Landnúmer: 17877		Skrásetjari: Agust Þórarinnsson		Kennitala: 041051-4509		Dags.: 06.11.1998										
Matshlutanúmer: 01																		
D0	D1	D2	D3	D4	Stærðir	D5	DSM	D6	D7	D8	D9	D10a	D10b	D11	D12	D16	Rekjavala	D17
Lokun	Rými	Rúmmál	Hálf	Stærðir	Bílgæymsla	Mál	Mál	Stærðir	Op	Bílgæymsla	Bílgæymsla	Salamó	Salamó	Búnað	Nettó	Bílgæymsla	skiptarúmmál	Skiptarúmmál
		Matshluti			138,9	0,0	0,0	0,0	0,0	138,9	0,0			507,0	123,0	138,9		424,4
		Botn												27,8				
A	01	1. hæð	N	0101	138,9	0,0	0,0	0,0	0,0	138,9	0,0			479,2	123,0	138,9		424,4
					138,9					138,9				2,80	4,10	479,2		424,4

Skráningartífa: Hamrabýggð 16		Landnúmer: 17877		Skrásetjari: Agust Þórarinnsson		Kennitala: 041051-4509		Dags.: 05.11.1998										
Matshlutanúmer: 02																		
D0	D1	D2	D3	D4	Stærðir	D5	DSM	D6	D7	D8	D9	D10a	D10b	D11	D12	D16	Rekjavala	D17
Lokun	Rými	Rúmmál	Hálf	Stærðir	Bílgæymsla	Mál	Mál	Stærðir	Op	Bílgæymsla	Bílgæymsla	Salamó	Salamó	Búnað	Nettó	Bílgæymsla	skiptarúmmál	Skiptarúmmál
		Matshluti			31,5	0,0	0,0	0,0	0,0	31,5	0,0			94,5	25,4	31,5		73,9
		Botn												6,3				
A	01	1. hæð	B	0101	31,5	0,0	0,0	0,0	0,0	31,5	0,0			88,2	25,4	31,5		73,9
		Bílgæymsla			31,5					31,5				2,80	2,80	88,2		73,9

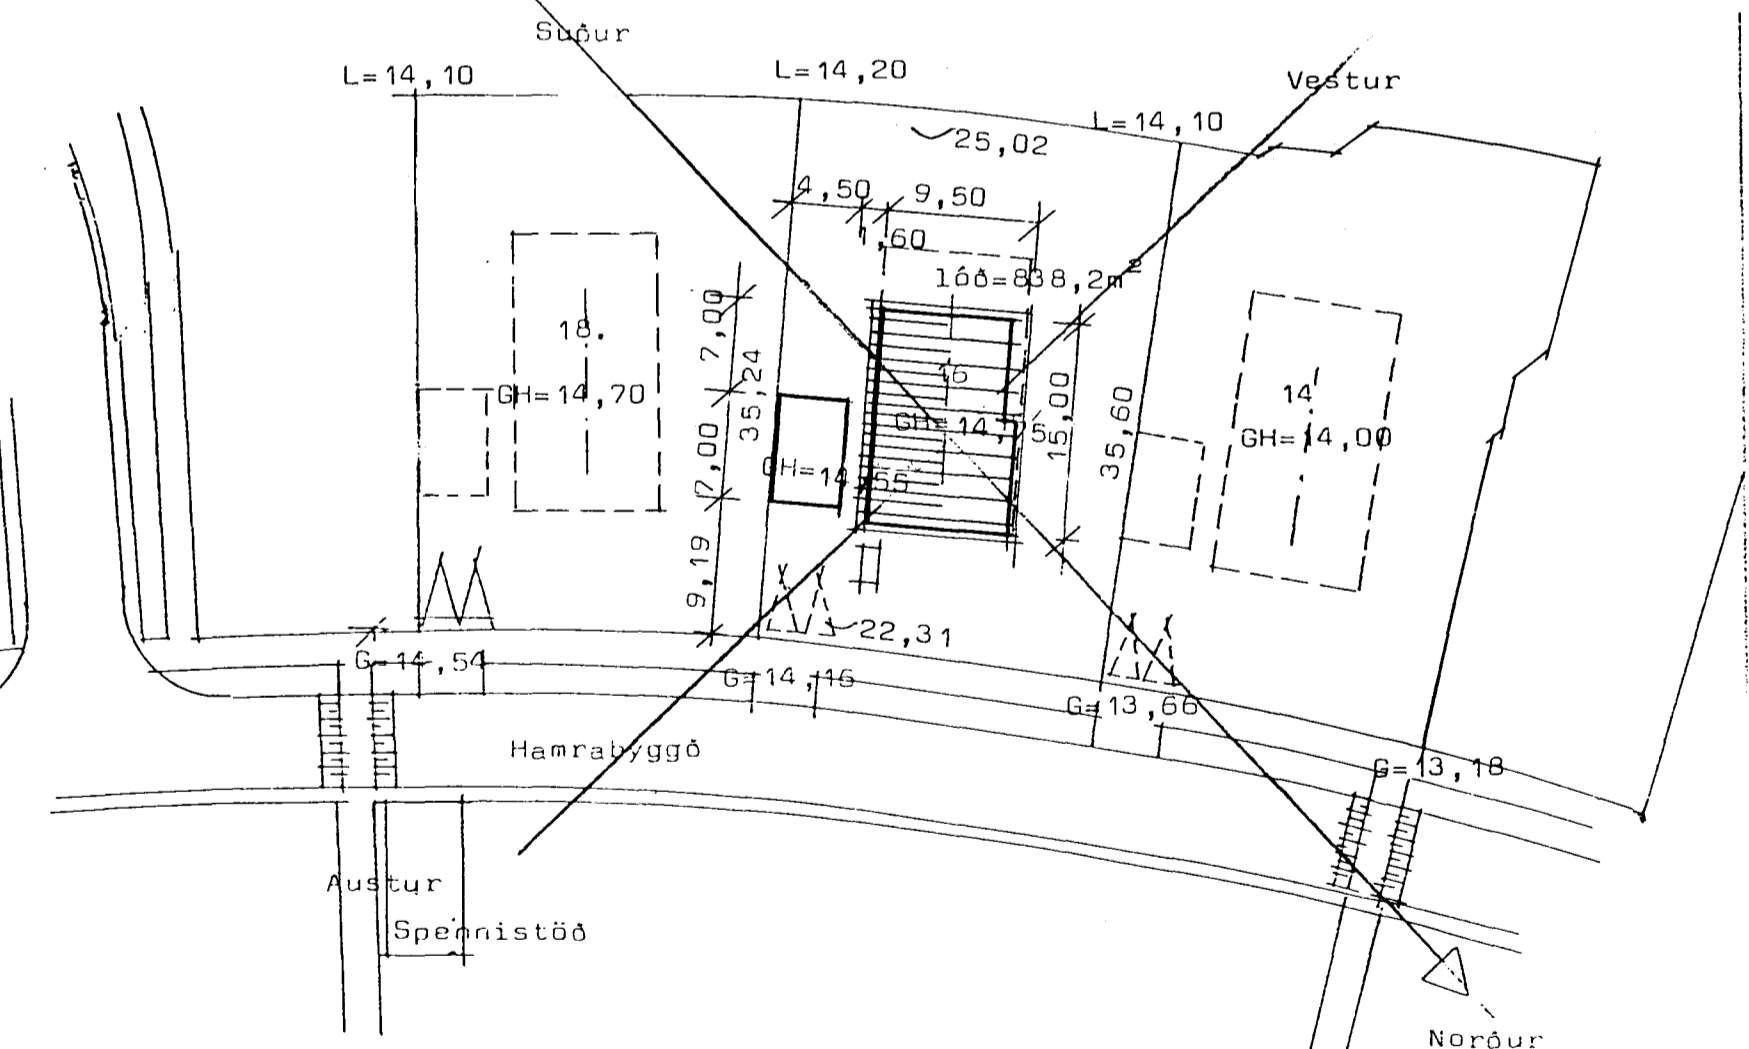

Afstöðumynd Mk 1:500

Kólnunartölur K
Þak 0,20 w/m²C⁰
Gólf 0,30 w/m²C⁰
Ótveggir . 0,80 w/m²C⁰ vegið meðaltal.



TEIKNISTOFAN HÁALEITI
HÁALEITISBRAUT 125 - 108 REYKJAVÍK
KT. 270738-4439 - SÍMI 553 6239 & 985 6132

BYGGINGASTADUR	Hamrabýggð 16 Hafnarfirði		
HEITI	Grunnmynd og afstöðumynd		
23 nóv 98	MKV:	BREYTT	BLAD NR.
	1:100 1:500	júní 1998	1.01
			VERK NR.
			9318

Agust Þórarinnsson

Agust Þórarinnsson