


Þakstál
 Þakpappi
 25/150 Klæðning N: 3x75g pr sperru
 25mm loftrás (2 stk 640mm pr sp, bil.)
 Vindpappi (bylgjupappi) 50 þam
 175mm þéttull
 0,2mm þolplast 1000 þam brætt saman á samskeytum.
 29/45 listar c/w 400 (bil f. raflögn)
 12-16mm klæðning


Þakpappi t.d. Icopal
 180mm þakplata
 80mm einangrun (plast) sett í mót áður en steipt er.
 Múrhúðun 15mm

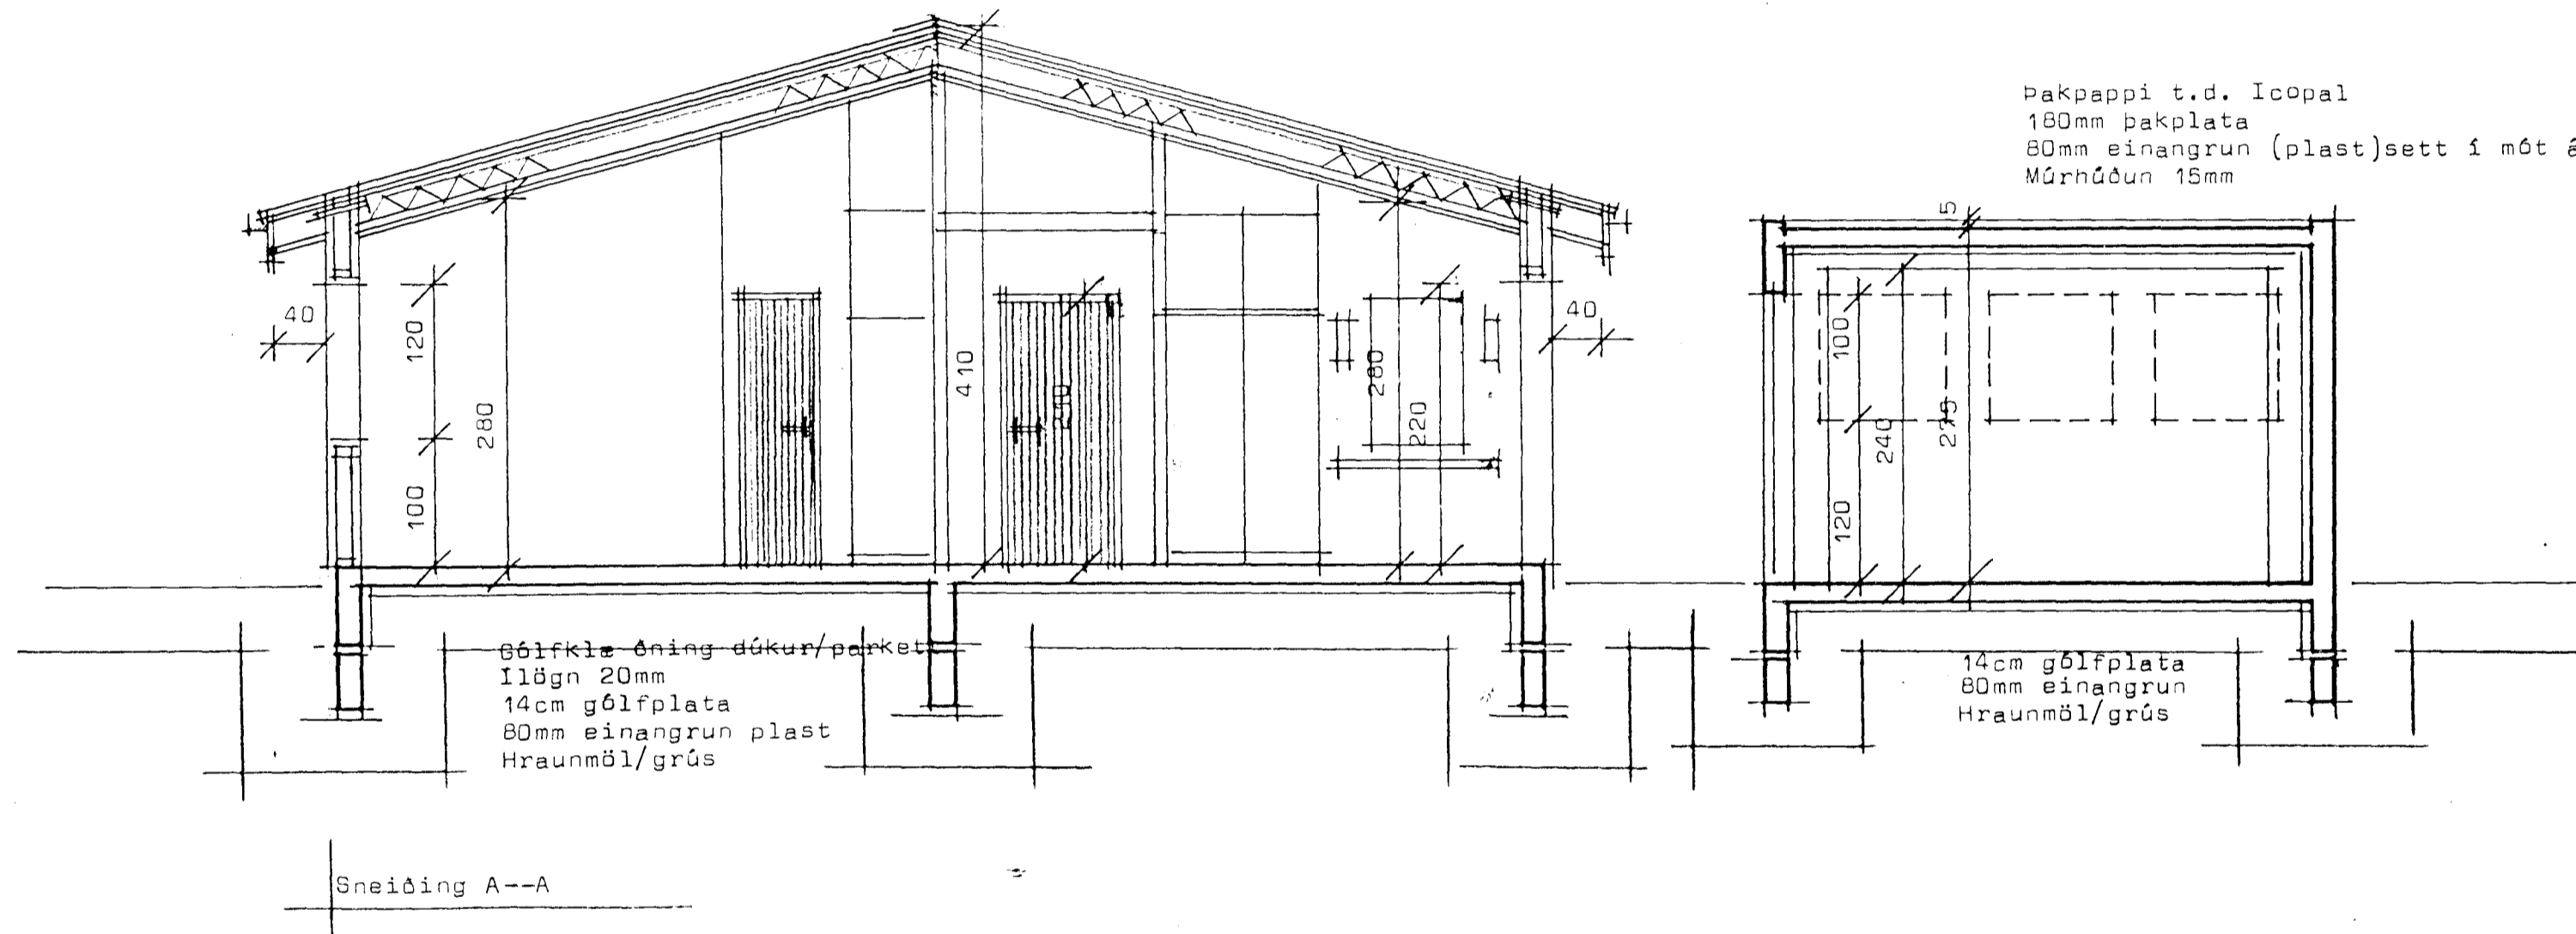

60lfklæðning dúkur/parket
 Ilögn 20mm
 14cm gólfplata
 80mm einangrun plast
 Hraunmöl/grús

14cm gólfplata
 80mm einangrun
 Hraunmöl/grús

Sneiðing A--A

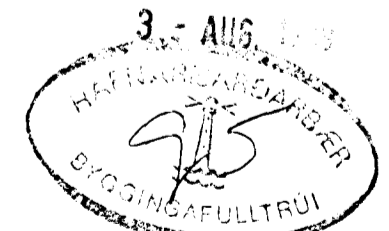

TEIKNISTOFAN HÁALEITI
 HÁALEITISBRAUT 125 - 108 REYKJAVÍK
 KT. 270738-4439 - SÍMI 553 6239 & 985 6132



BYGGINGASTADUR	Hamrabbyggð 16 og 18 Hafnarfirði		
HEITI	Sneiðing A--A		
	MKV:	BREYTT	BLAD NR.
	1:50		
			VERK NR. 9818