Pípur eru pvc-pípur settar með hólkskeytum og þéttihring.pípur liggi í lagi úr grófum sandi og sé amk 15.cm lag af sandi kringum pípu.Þar sem pípa kemur uppúr plötu skal setja 20/20-cm ramma í plötu kringum pípu efni og vinna sé í samræmi við ÍST65,ÍST 67 og ÍST68.

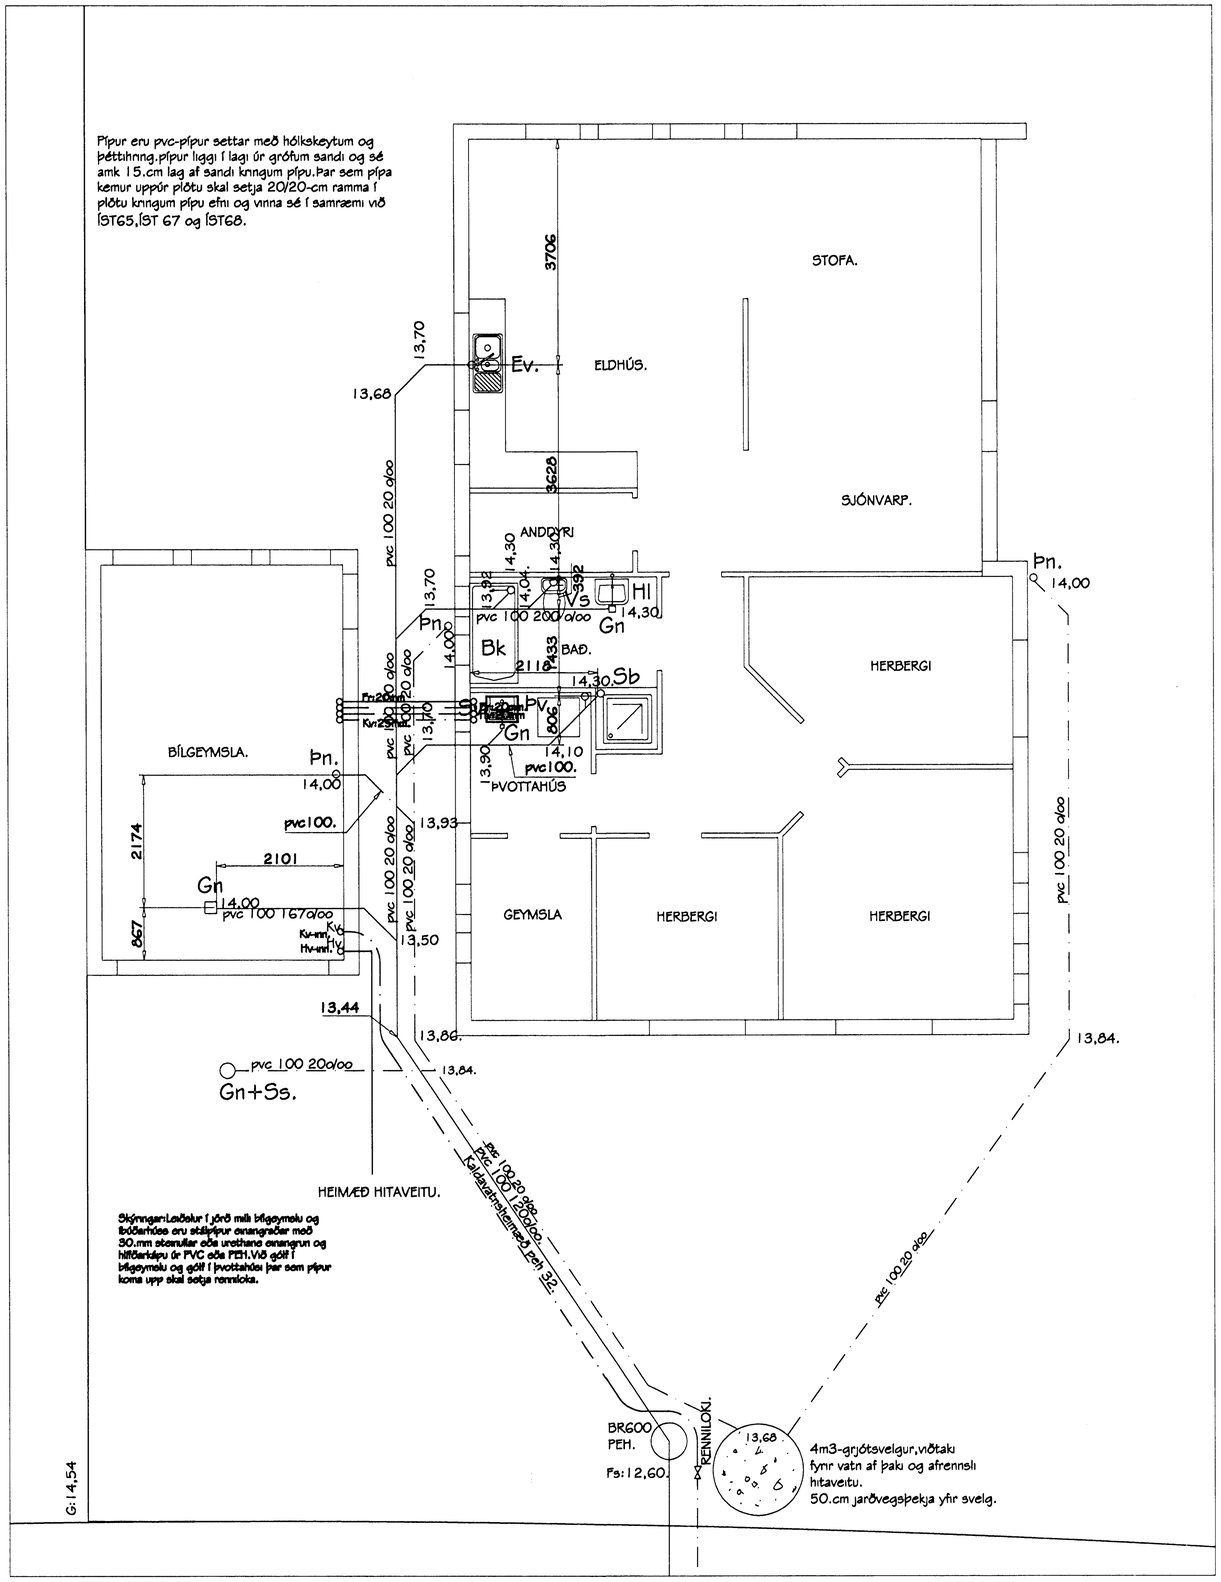

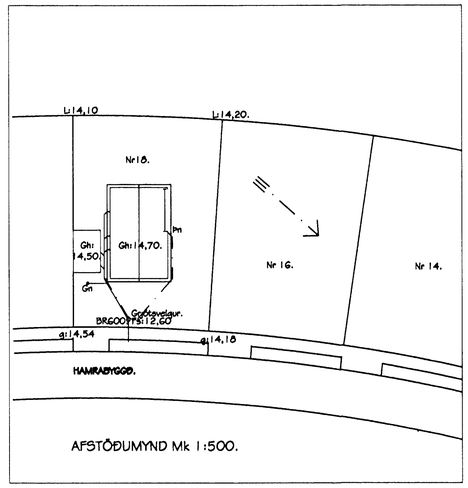

AFSTÖÐUMYND Mk 1:500.

HAFNARFJARÐARBÆR
BYGGINGAFULLTRÚI

STAÐALHÚS

TEIKNISTOFA SÍÐUMÚLA 31.SÍMI:5813141.MS:5813149.

BYGGINGARSTAÐUR:	HAMRABYGGÐ 18.HAFNARFIRÐI. o.g fl.
VERKEFNI:	FRÁVEITULÖGN
TEIKNING NR:	FV-01.1 KEMUR Í STAÐ FV-01.
MÆLIKVARÐI:	1:50 1:500
VERK NR:	9908.
DAGSETNING:	JÚLÍ 1999.
HÖNNUÐUR:	
SAMRÆMING:	