Pípur eru pvc-pípur settar með hólkskeytum og þéttihring.Pípur liggi í lagi úr grófum sandi og sé amk 15.cm lag af sandi kringum pípu.Þar sem pípa kemur uppúr plötu skal setja 20/20-cm ramma í plötu kringum pípu efni og vinna sé í samræmi við ÍST65,ÍST 67 og ÍST68.

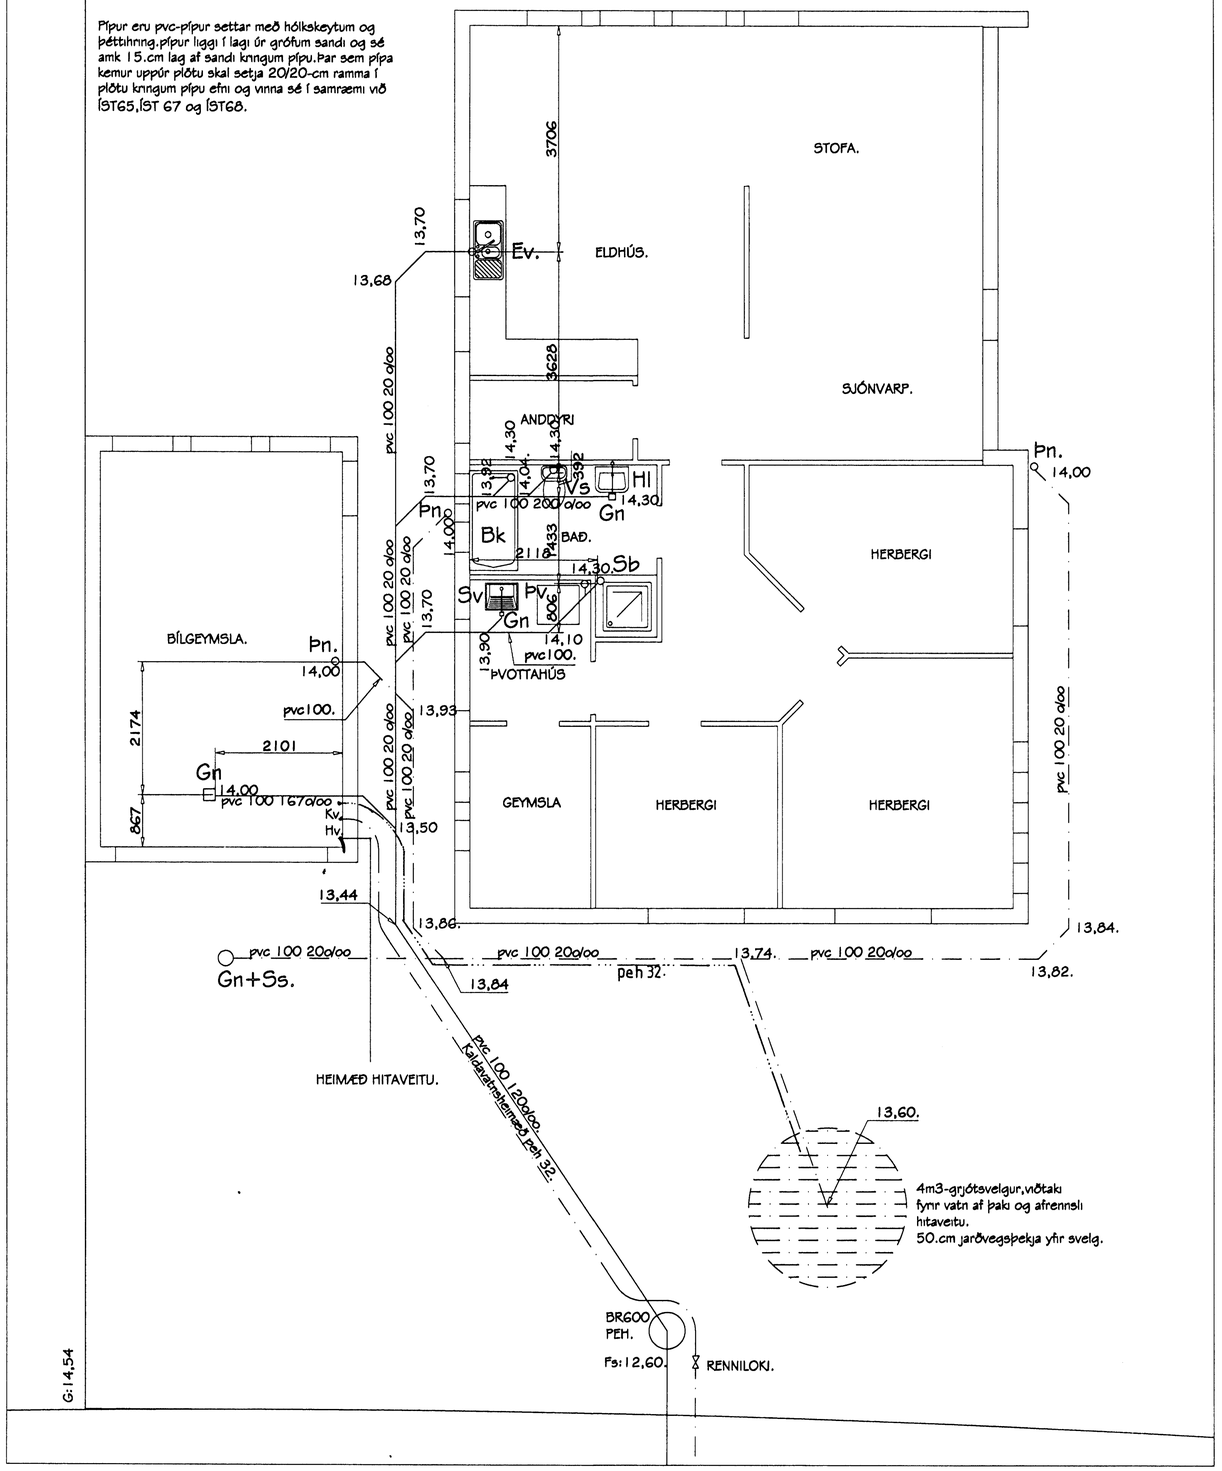

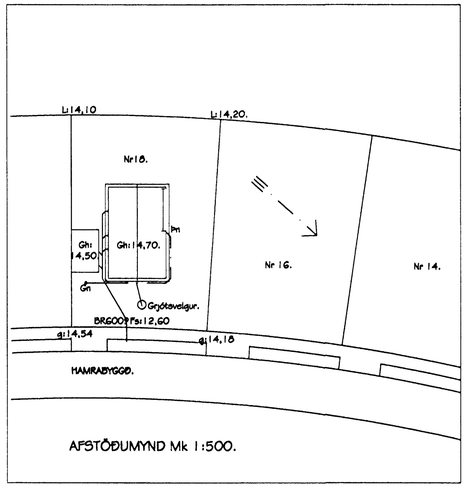

Byggingafulltrúi Hafnarfjarðar
Afgreitt bann:
05 MAI 1999
Sigurbjartur Halldórsson

STAÐALHÚS

TEIKNISTOFA SÍÐUMÚLA 31.SÍMI:5813141.MS:5813149.

BYGGINGARSTAÐUR:	HAMRABYGGÐ 18.HAFNARFIRÐI.
VERKEFNI:	FRÁVEITULÖGN
TEIKNING NR:	FV-01
MÆLIKVARÐI:	1:50 1:500
VERK NR:	9908.
DAGSETNING:	APRÍL 1999.
HÖNNUÐUR:	
SAMRÆMING:	