HAMRABYGGÐ 18 HAFNARFIRÐI

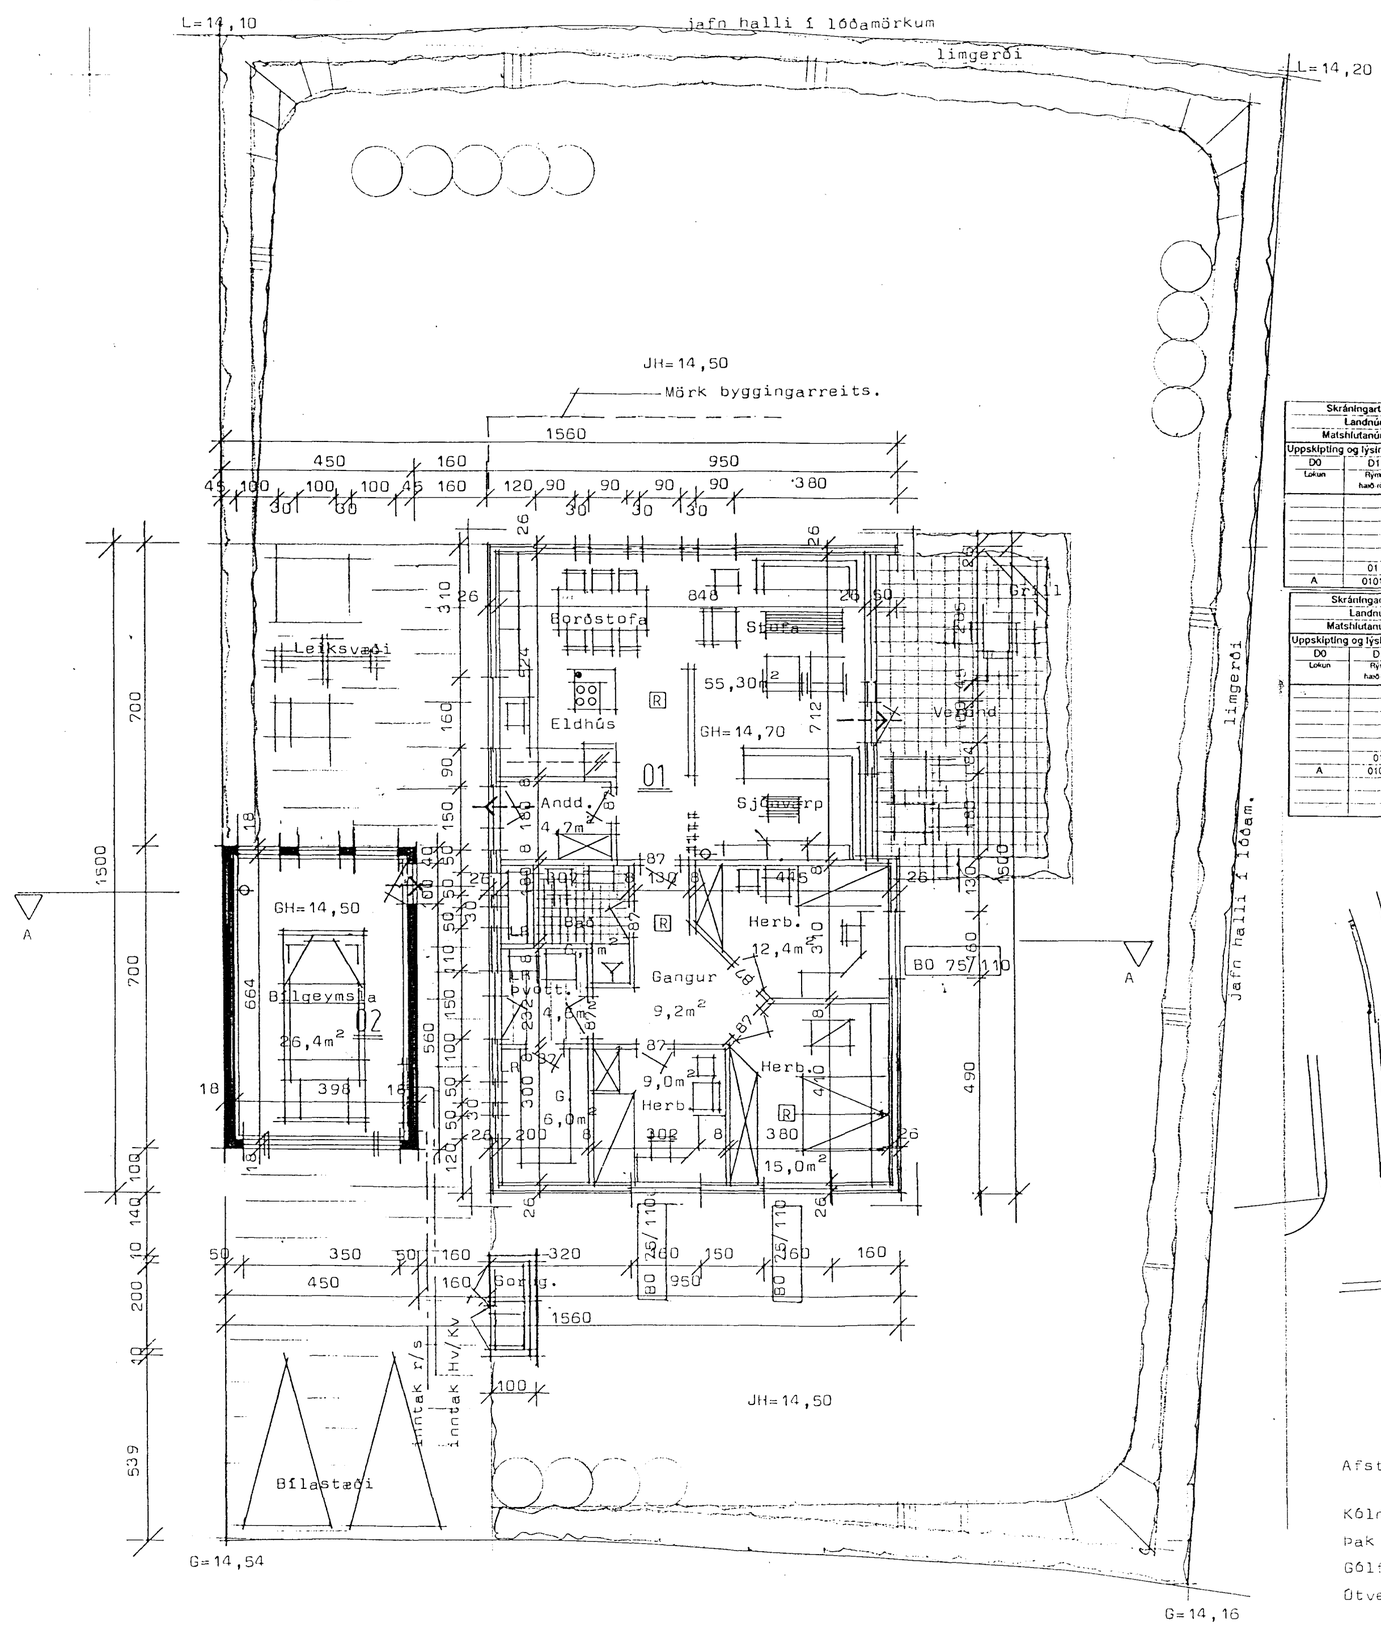

HAMRABYGGÐ

Nýtingarhlutfall 0,21

Flatarmál húss .....138,9 m^2

Fla tarmál bílg..... 31,5 m^2

Heildarflatarmál .....170,4 m^2

Rúmmál húss ..... 479,2 m^3

Rúmmál bílg ..... 88,2 m^3

Heildarrúmmál ..... 567,4 m^3

Merkingar

R Reykskynjari

Slökkvitæki

Slökkviteppi

Neyðarútgangur í tilfelli eldsvoða

xx/xx BO Björgunarop

Samþykkt þann
08 JÚLÍ 1999
byggingarfulltrúinn í Hafnarfirði
Fh. Kristján Pórarinsson

Skráningartafla:	Hamrabyggð 18				Skrásetjari:	Ágúst Þórðarson									
Landnúmer:	178079				Kennitala:	041051-4509									
Matshlutanúmer:	01				Dags.:	06.11.1998									
Uppskipting og lýsing				Stærðir											
D0 Lokun	D1 Flymi hæð róð	D2 Notkun texti	D3 Höfuð flokkun	D4 Eignar hald	D5 Bóðflötur m²	D5M Mátflötur m²	D6 Sögar m²	D7 Op m²	D8 Brúttóflötur m²	D9 Brúttóflötur sh < 1,8	D10a Salarhæð min	D10b Salarhæð max	D11 Brúttó rúmmál m³	D12 Nettóflötur m²	D16 Birt flatarmál m²	Reiknitala skiptarúmmáls	D17 Skipta-rúmmál m³
		Matshluti			138,9	0,0	0,0	0,0	138,9	0,0			507,0	123,0	138,9		424,4
		Bótn											27,8				
	01	1. hæð			138,9	0,0	0,0	0,0	138,9	0,0			479,2	123,0	138,9		424,4
A	0101	Íbúð	N	0101	138,9				138,9		2,80	4,10	479,2	123,0	138,9		424,4

Skráningartafla:	Hamrabyggð 18				Skrásetjari:	Ágúst Þórðarson									
Landnúmer:	178079				Kennitala:	041051-4509									
Matshlutanúmer:	02				Dags.:	06.11.1998									
Uppskipting og lýsing				Stærðir											
D0 Lokun	D1 Flymi hæð róð	D2 Notkun texti	D3 Höfuð flokkun	D4 Eignar hald	D5 Bóðflötur m²	D5M Mátflötur m²	D6 Sögar m²	D7 Op m²	D8 Brúttóflötur m²	D9 Brúttóflötur sh < 1,8	D10a Salarhæð min	D10b Salarhæð max	D11 Brúttó rúmmál m³	D12 Nettóflötur m²	D16 Birt flatarmál m²	Reiknitala skiptarúmmáls	D17 Skipta-rúmmál m³
		Matshluti			31,5	0,0	0,0	0,0	31,5	0,0			94,5	26,4	31,5		73,9
		Bótn											6,3				
	01	1. hæð			31,5	0,0	0,0	0,0	31,5	0,0			88,2	26,4	31,5		73,9
A	0101	Bílgeymsla	B	0101	31,5				31,5		2,80	2,80	88,2	26,4	31,5		73,9

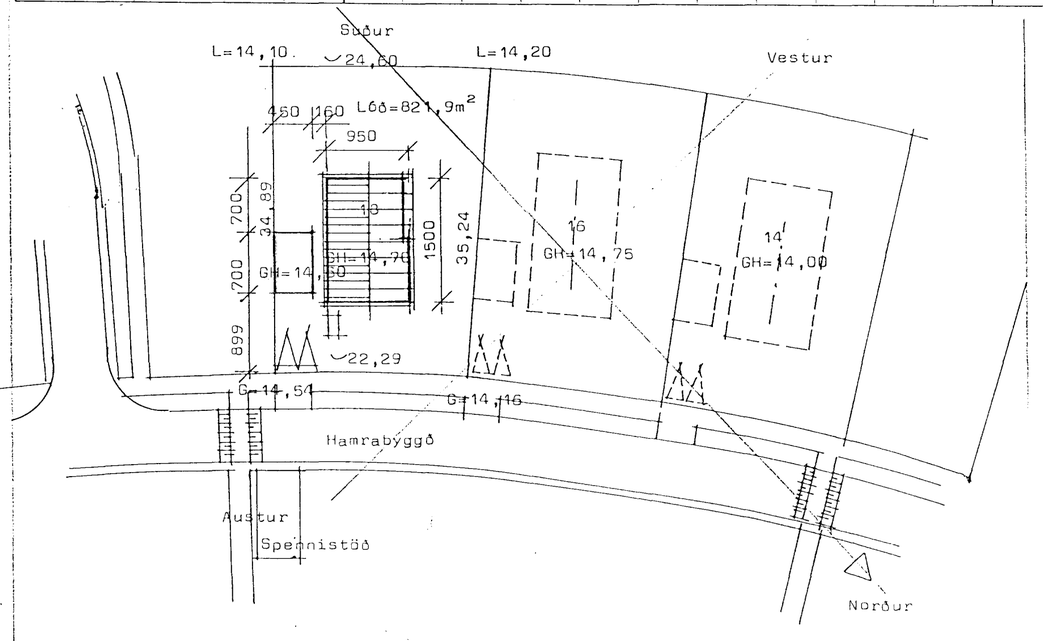

Afstöðumynd MK 1:500

Kölnunartölur K

Þak .....0,20 w/m^2C^o

Gólf .....0,30 w/m^2C^o

Útveggir . 0,80 w/m^2C^o vegið meðaltal.

TEIKNISTOFAN HÁALEITI
HÁALEITISBRAUT 125 - 108 REYKJAVÍK
KT. 270738-4439 - SÍMI 553 6239 & 985 6132

BYGGINGASTAÐUR	Hamrabyggð 18 Hafnarfirði		
HEITI	Grunnmynd og afstöðumynd		
10 nóv 98	MKV:	BREYTT	BLAÐ NR.
	1:100 1:500	júní 1999	1.01
			VERK NR.
			9818