



Samþykkt þann  
 15 FEB. 2000  
 Byggingaútlitunni í Hafnarfirði  
 Erlendur Hjalmariðsson


BLAÐ 3

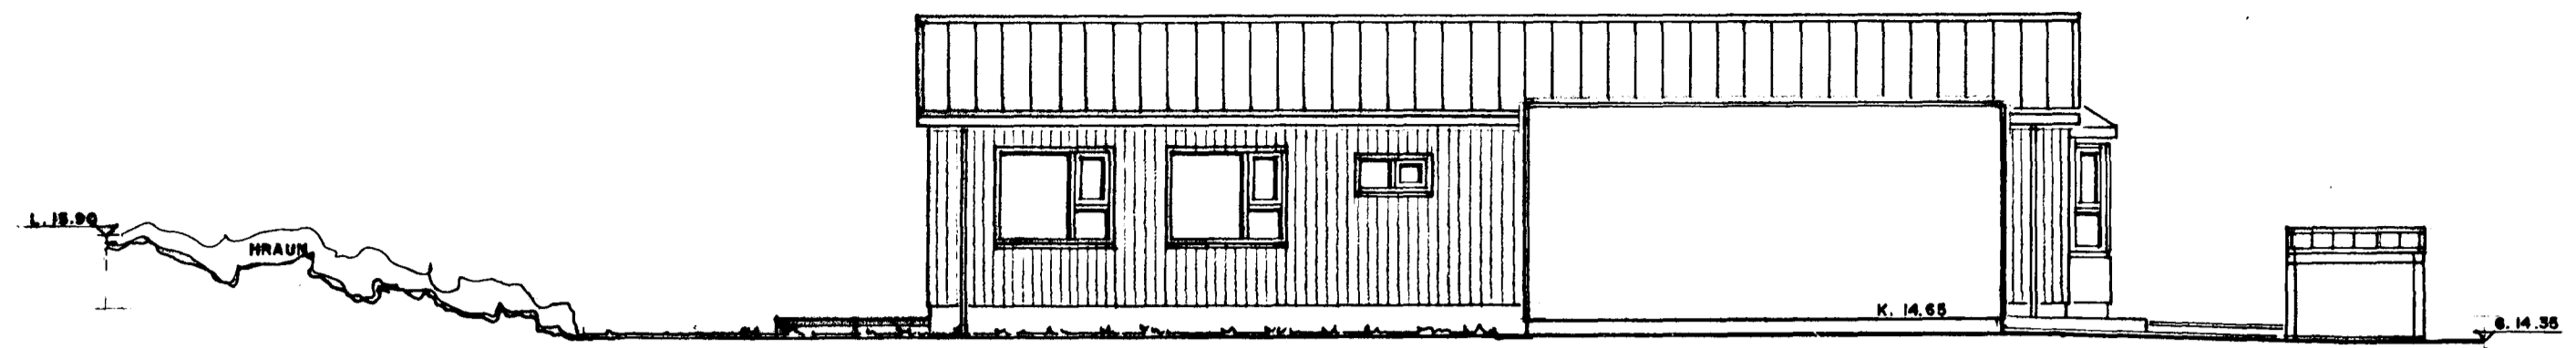


SUÐ - AUSTURHLIÐ. 1:100

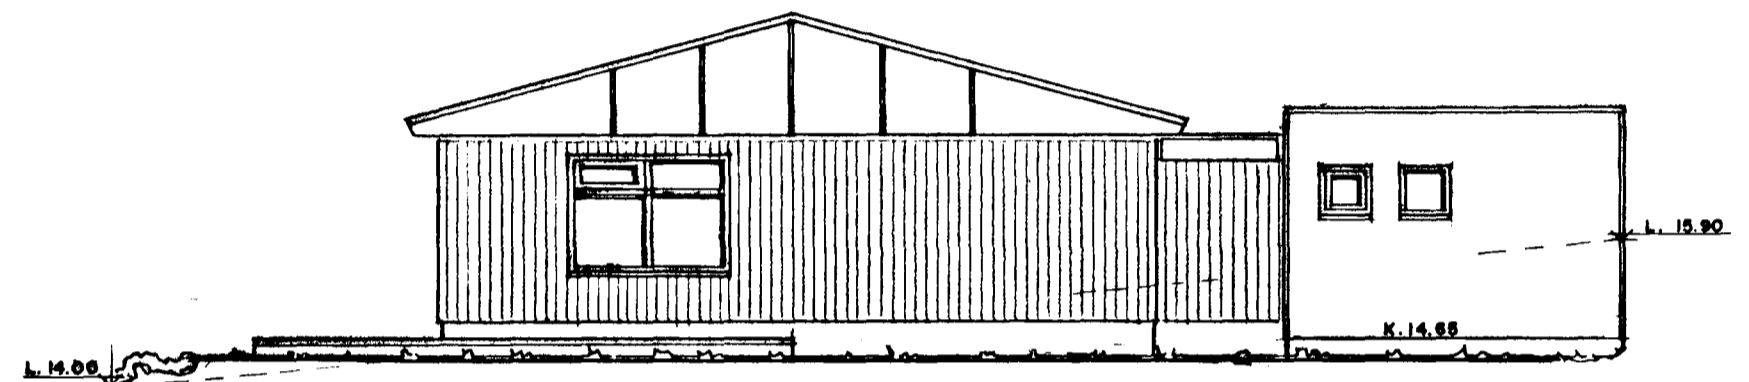

SUÐ - VESTURHLIÐ. 1:100

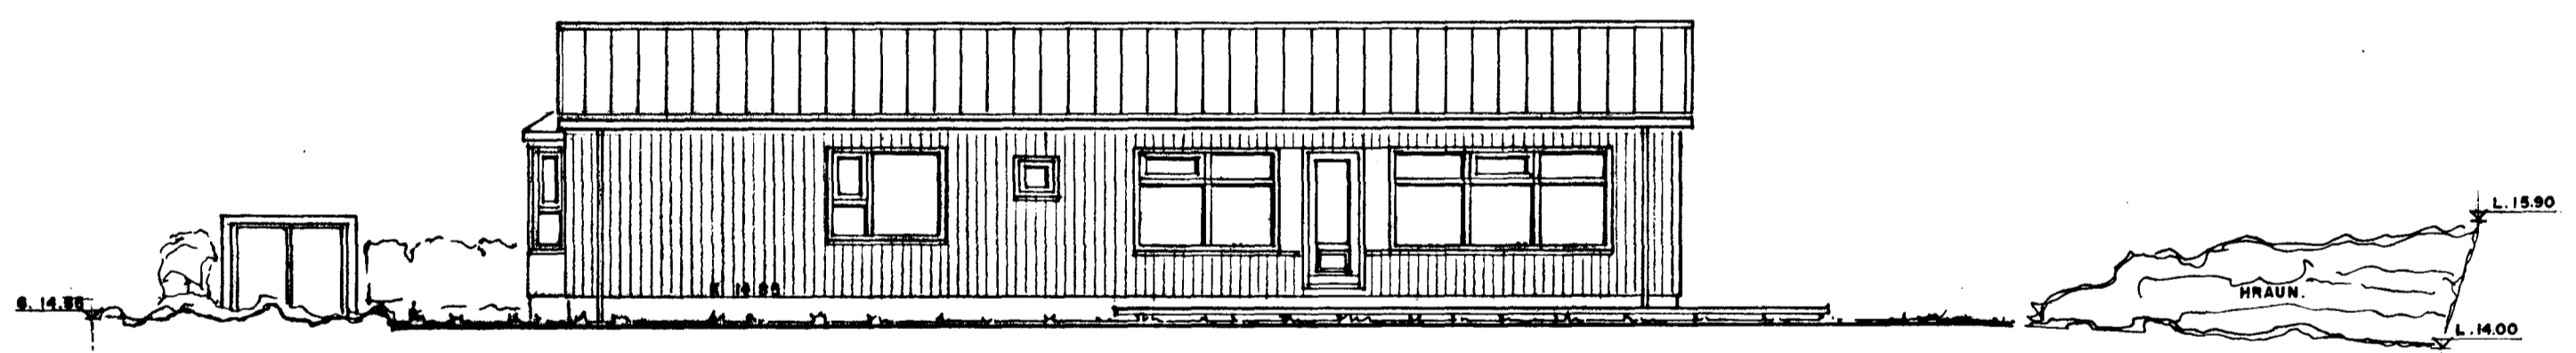

NORÐ - VESTURHLIÐ. 1:100

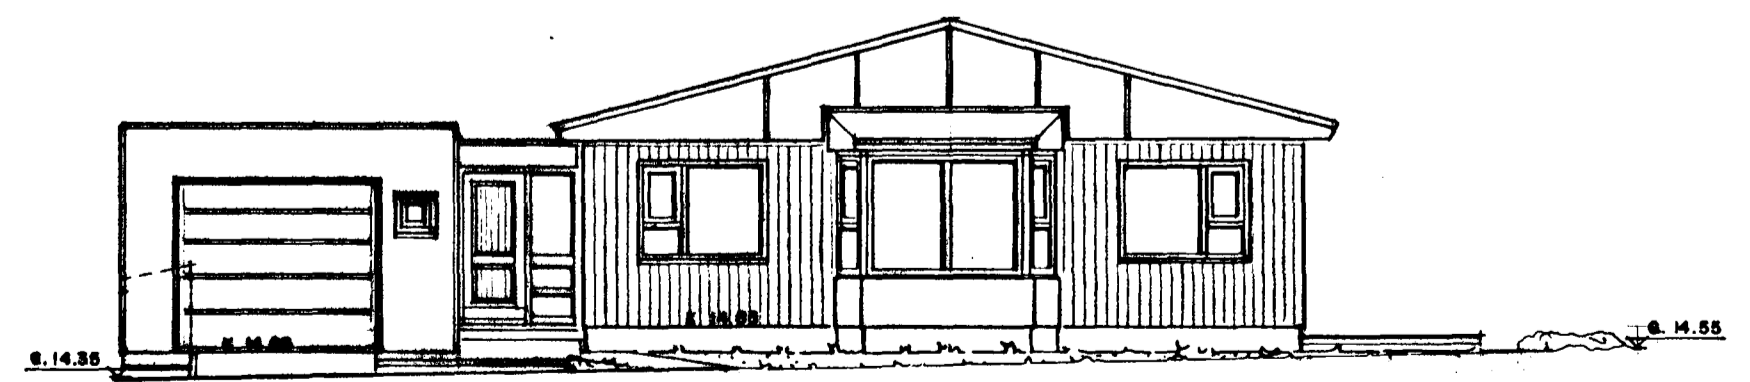

NORÐ - AUSTURHLIÐ. 1:100

HAMRABYGGÐ 20 HAFNARFIRÐI. ÚTLIT.

VERK NR. 205      DAGS. 3-4-1999 MÁL. 1:100  
 TEIKN. NR. 03      BREYTT.

JÓN GUÐMUNDSSON ARKITEKT *Jón Guðmundsson* 310661 3269  
 VINNUSTOFA.: SKÚLAGÖTU 63 REYKJAVÍK. Sími. 552-5055