




SUÐVESTURHLIÐ M 1 : 50

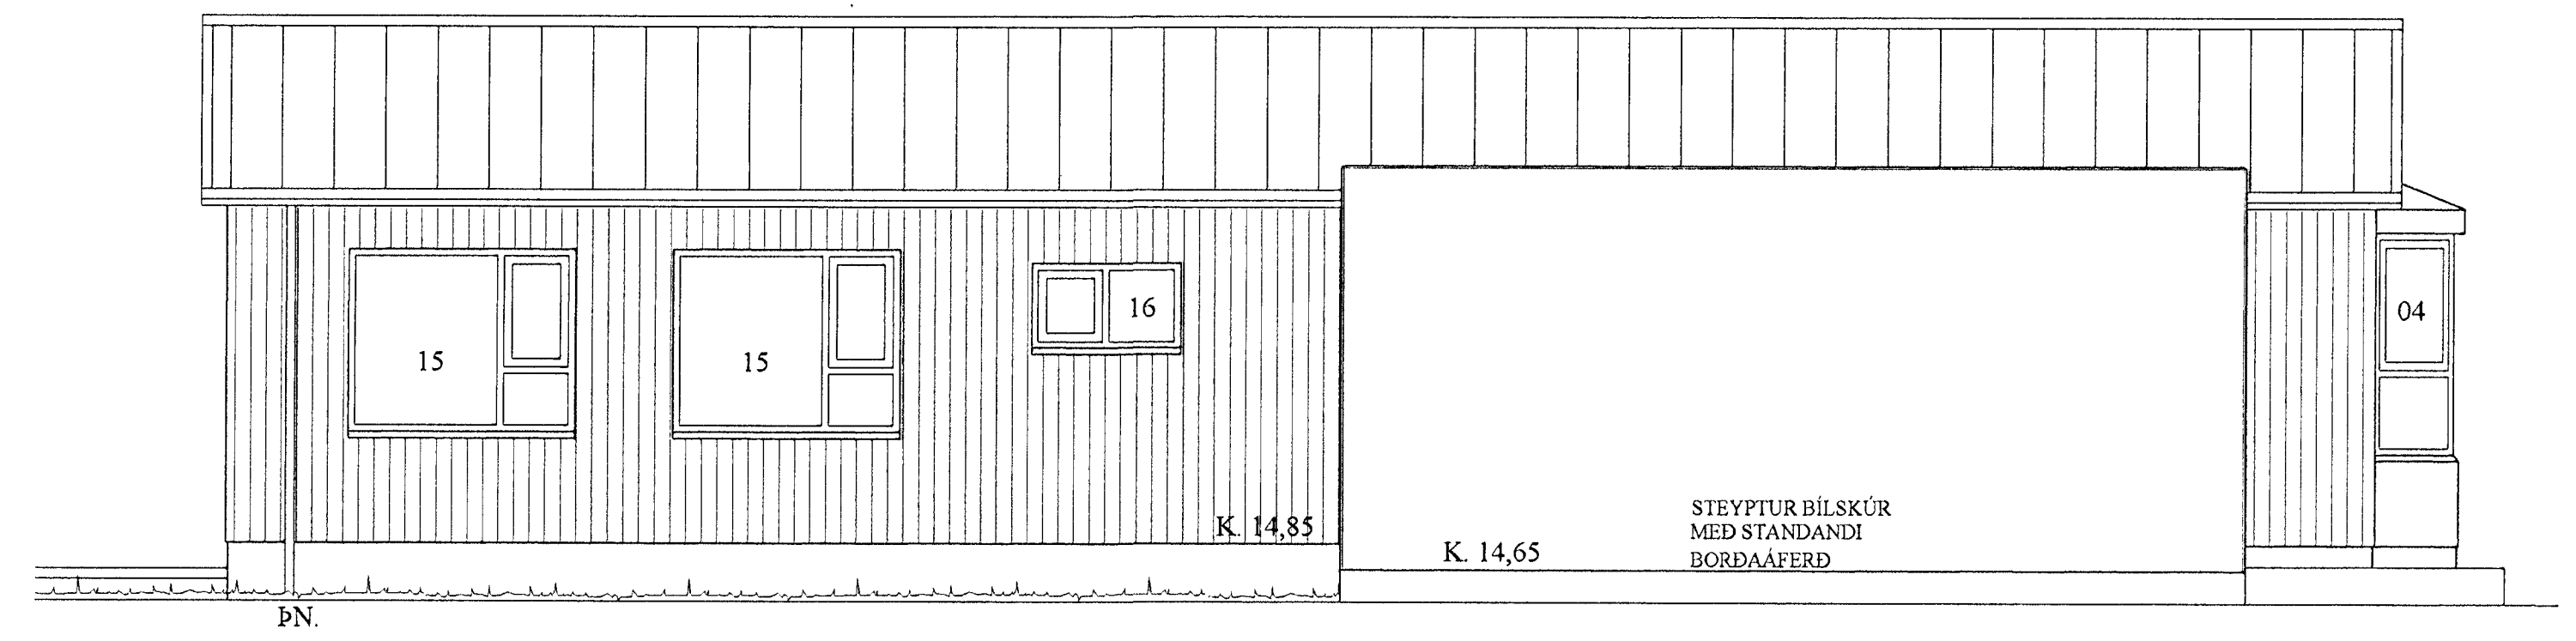

SUÐAUSTURHLIÐ M 1 : 50

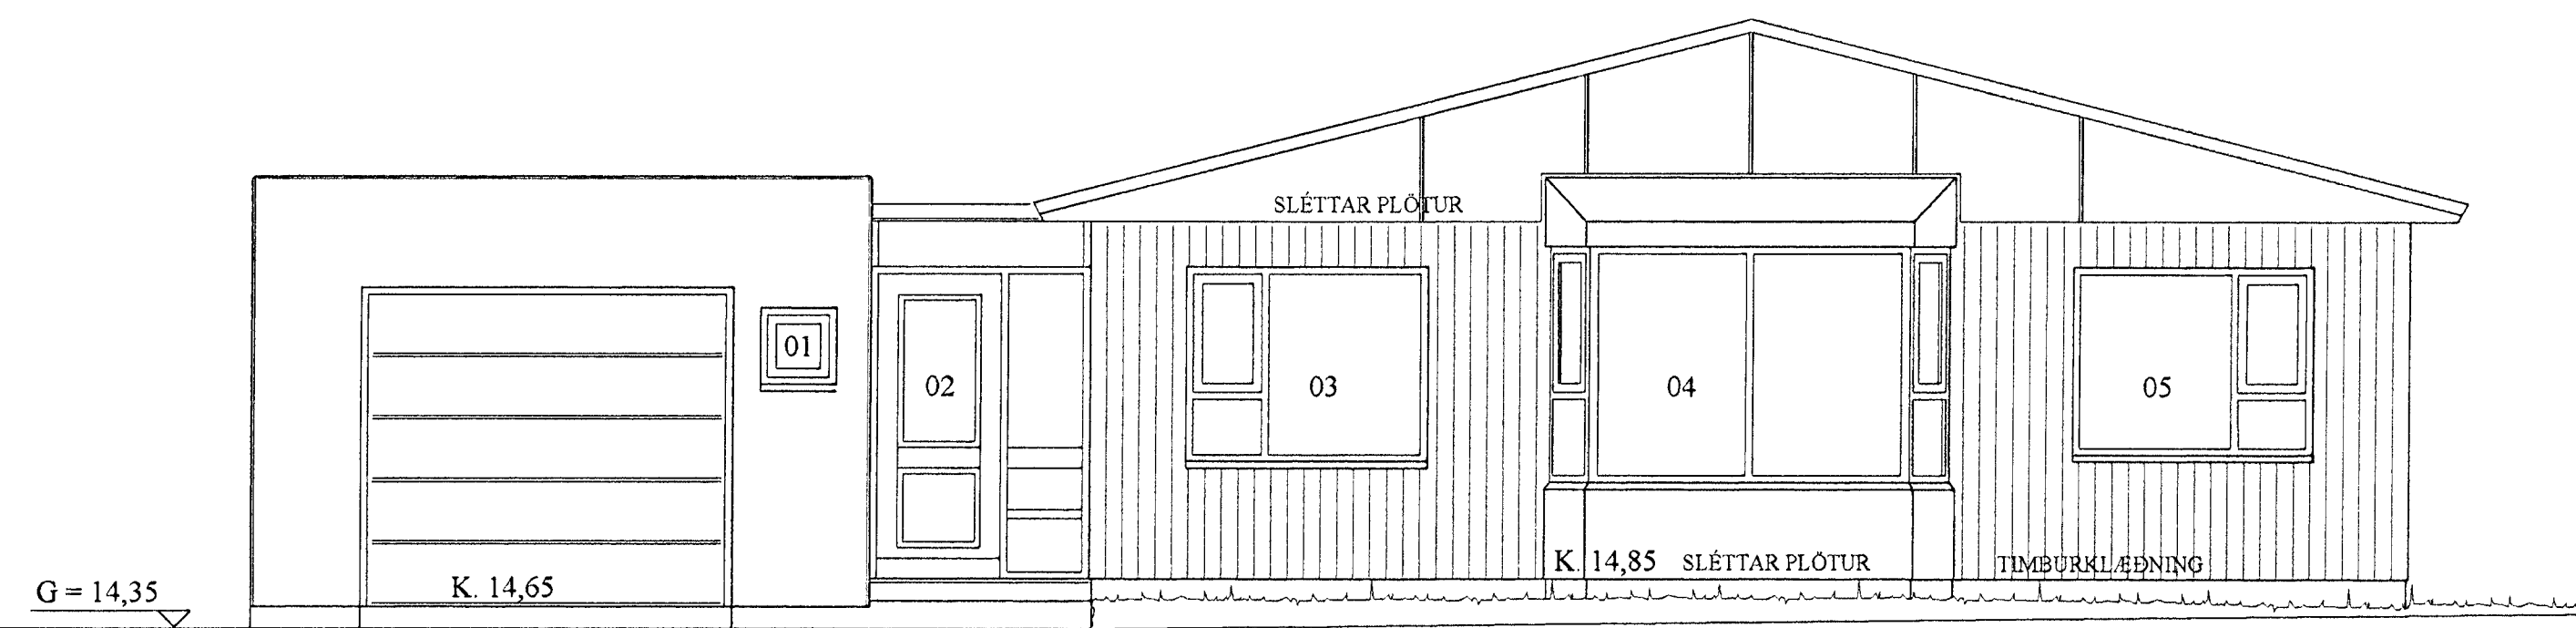

NORÐAUSTURHLIÐ M 1 : 50

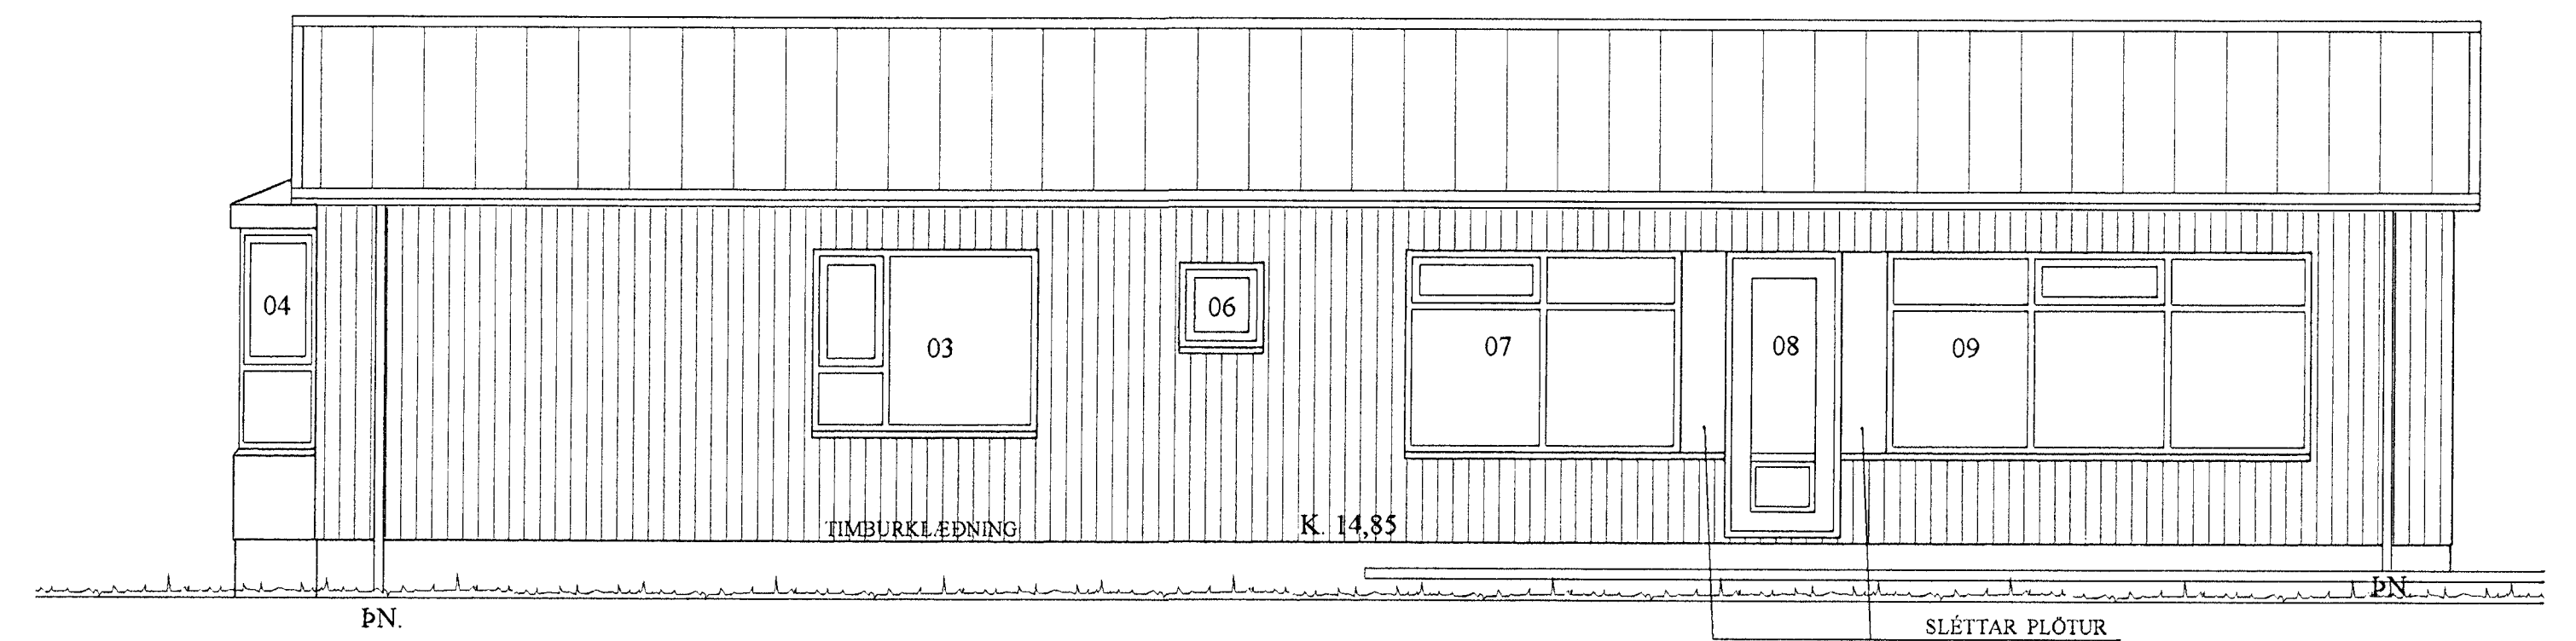

NORÐVESTURHLIÐ M 1 : 50

