




Snið af töfluvegg

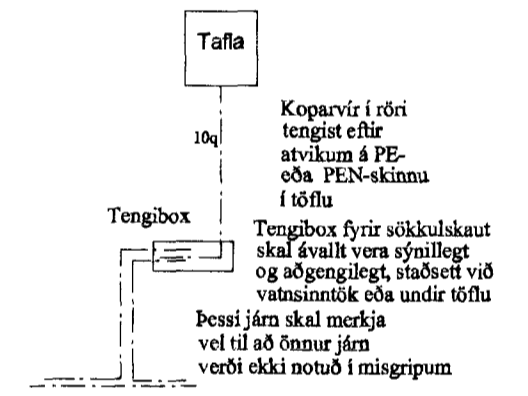


Grunnmynd sökkulveggja

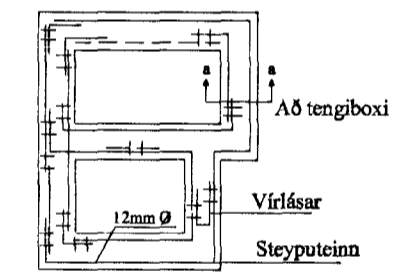



Snið í töfluvegg

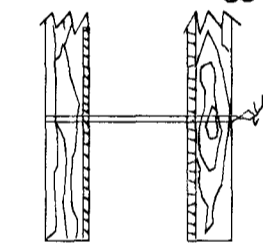

Virlásar

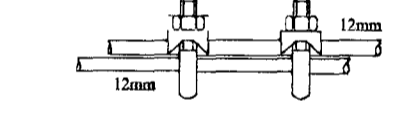

Samtenging steyputeina. Setja skal tvo virlása á hver samskeyti

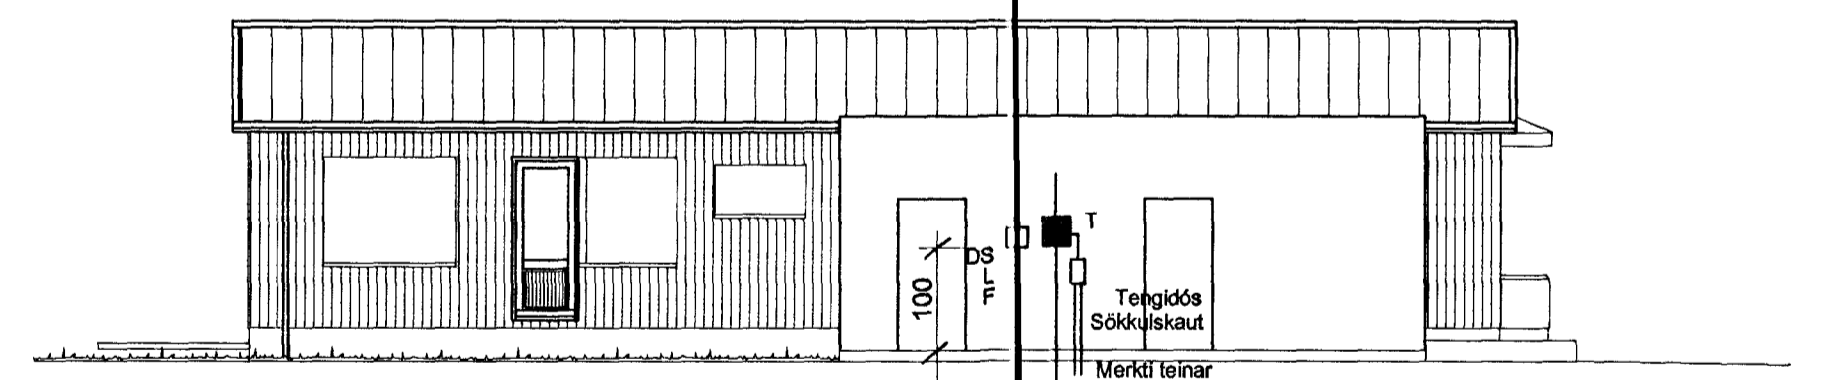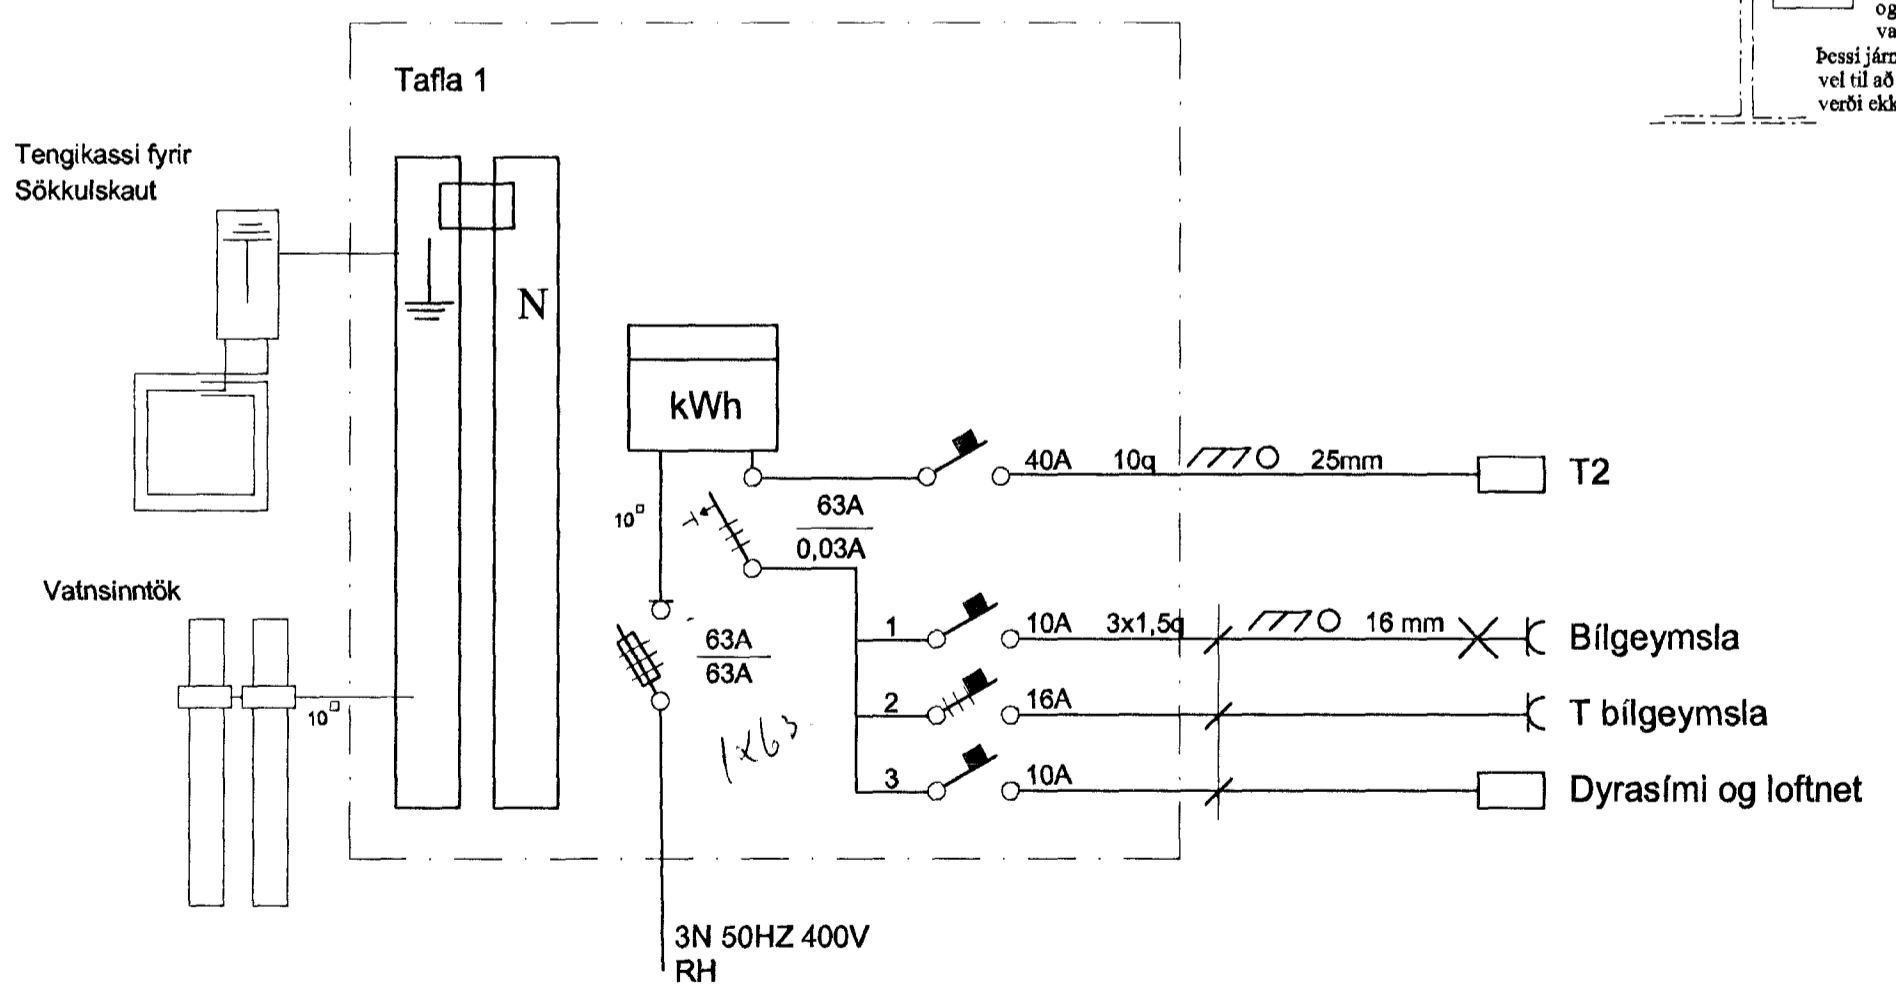

RH 50mm
L 50mm
F 50mm
G 25mm
Plastpípur 70 cm í jörð sem ná út fyrir lóðarmörk

Elys
Rafagnateikningar

Reykjavíkurvegi 66 Hafn. s. 565-4755

Þórður Kristjánsson Rafv.m. kt. 040851-4969
V. Elma Cates Tætnit. kt.131155-3529

Hamrabyggð 22 Hafnarfirði

Afstöðumynd Snið a-a
Einlínnumynd Virlásar
Útlit töflukassa

Teikning nr: 524-00	Dagss: 08-06-2000	Hannað: <i>[Signature]</i>
Mkv: 1:500 1:100	Blað: 3 af 3	Teiknað/ vec