


KPD

Skráningartafa: Hamrabýggð 22 Hafnarfirði				Skrásetjari: Jón Guðmundsson arkitekt.													
Landnúmer: 178081				Kennitala: 310551-3259													
Matshlutanúmer: 01				Utgáfa: 4.01													
Dags: 31.-1.-2000																	
Uppskipting og lýsing				Stærðir													
D0	D1	D2	D3	D4	D5	D6	D7	D8	D9	D10a	D10b	D11	D12	D16	D17		
Lokun	Rými hæð-roð	Nokun text	Hólf-flokkun	Eignarhald	Botnrúm m²	MSM Millikúr m²	Sígar m²	Op m²	Brúrum m²	Brúrum st. < 1.8 m²	Salaheð min	Salaheð max	Brúnum rúmum m²	Nafnum m²	Brúnum m²	Rakrítale skiptarúmum m²	Slepa-rúmum m²
		Matshluti			203,0	0,0	0,0	0,0	203,0	0,0			706,1	178,3	203,0		585,708
		Botn											40,6				
	01	f. hæð			203,0	0,0	0,0	0,0	203,0	0,0			665,5	178,3	203,0		
A	0101	Íbúð.	N	0101	168,0				168,0		2,58	4,00	557,0	149,9	168,0	3,32	497,668
A	0102	Biðgæmsla	B	0102	35,0				35,0		3,10	3,10	108,5	28,4	35,0	3,10	88,040
Atugasemdir																	
A bóinni framán v0 biðgæmsluna er fristandandi sorpgæmsla fyrir tvær tunnur sem tilheirir húsinu.																	
Sæmignir sumra																	
Eignarhald																	
	Eignarhald	Nokun text	Brú fátíð m²	Skiptarúmum m²	Sárágn og sæmign m²												
	0101	Íbúð.	168,0	497,668	497,668												
	0102	Biðgæmsla	35,0	88,040	88,040												
		Alls	203,0	585,708	585,708												

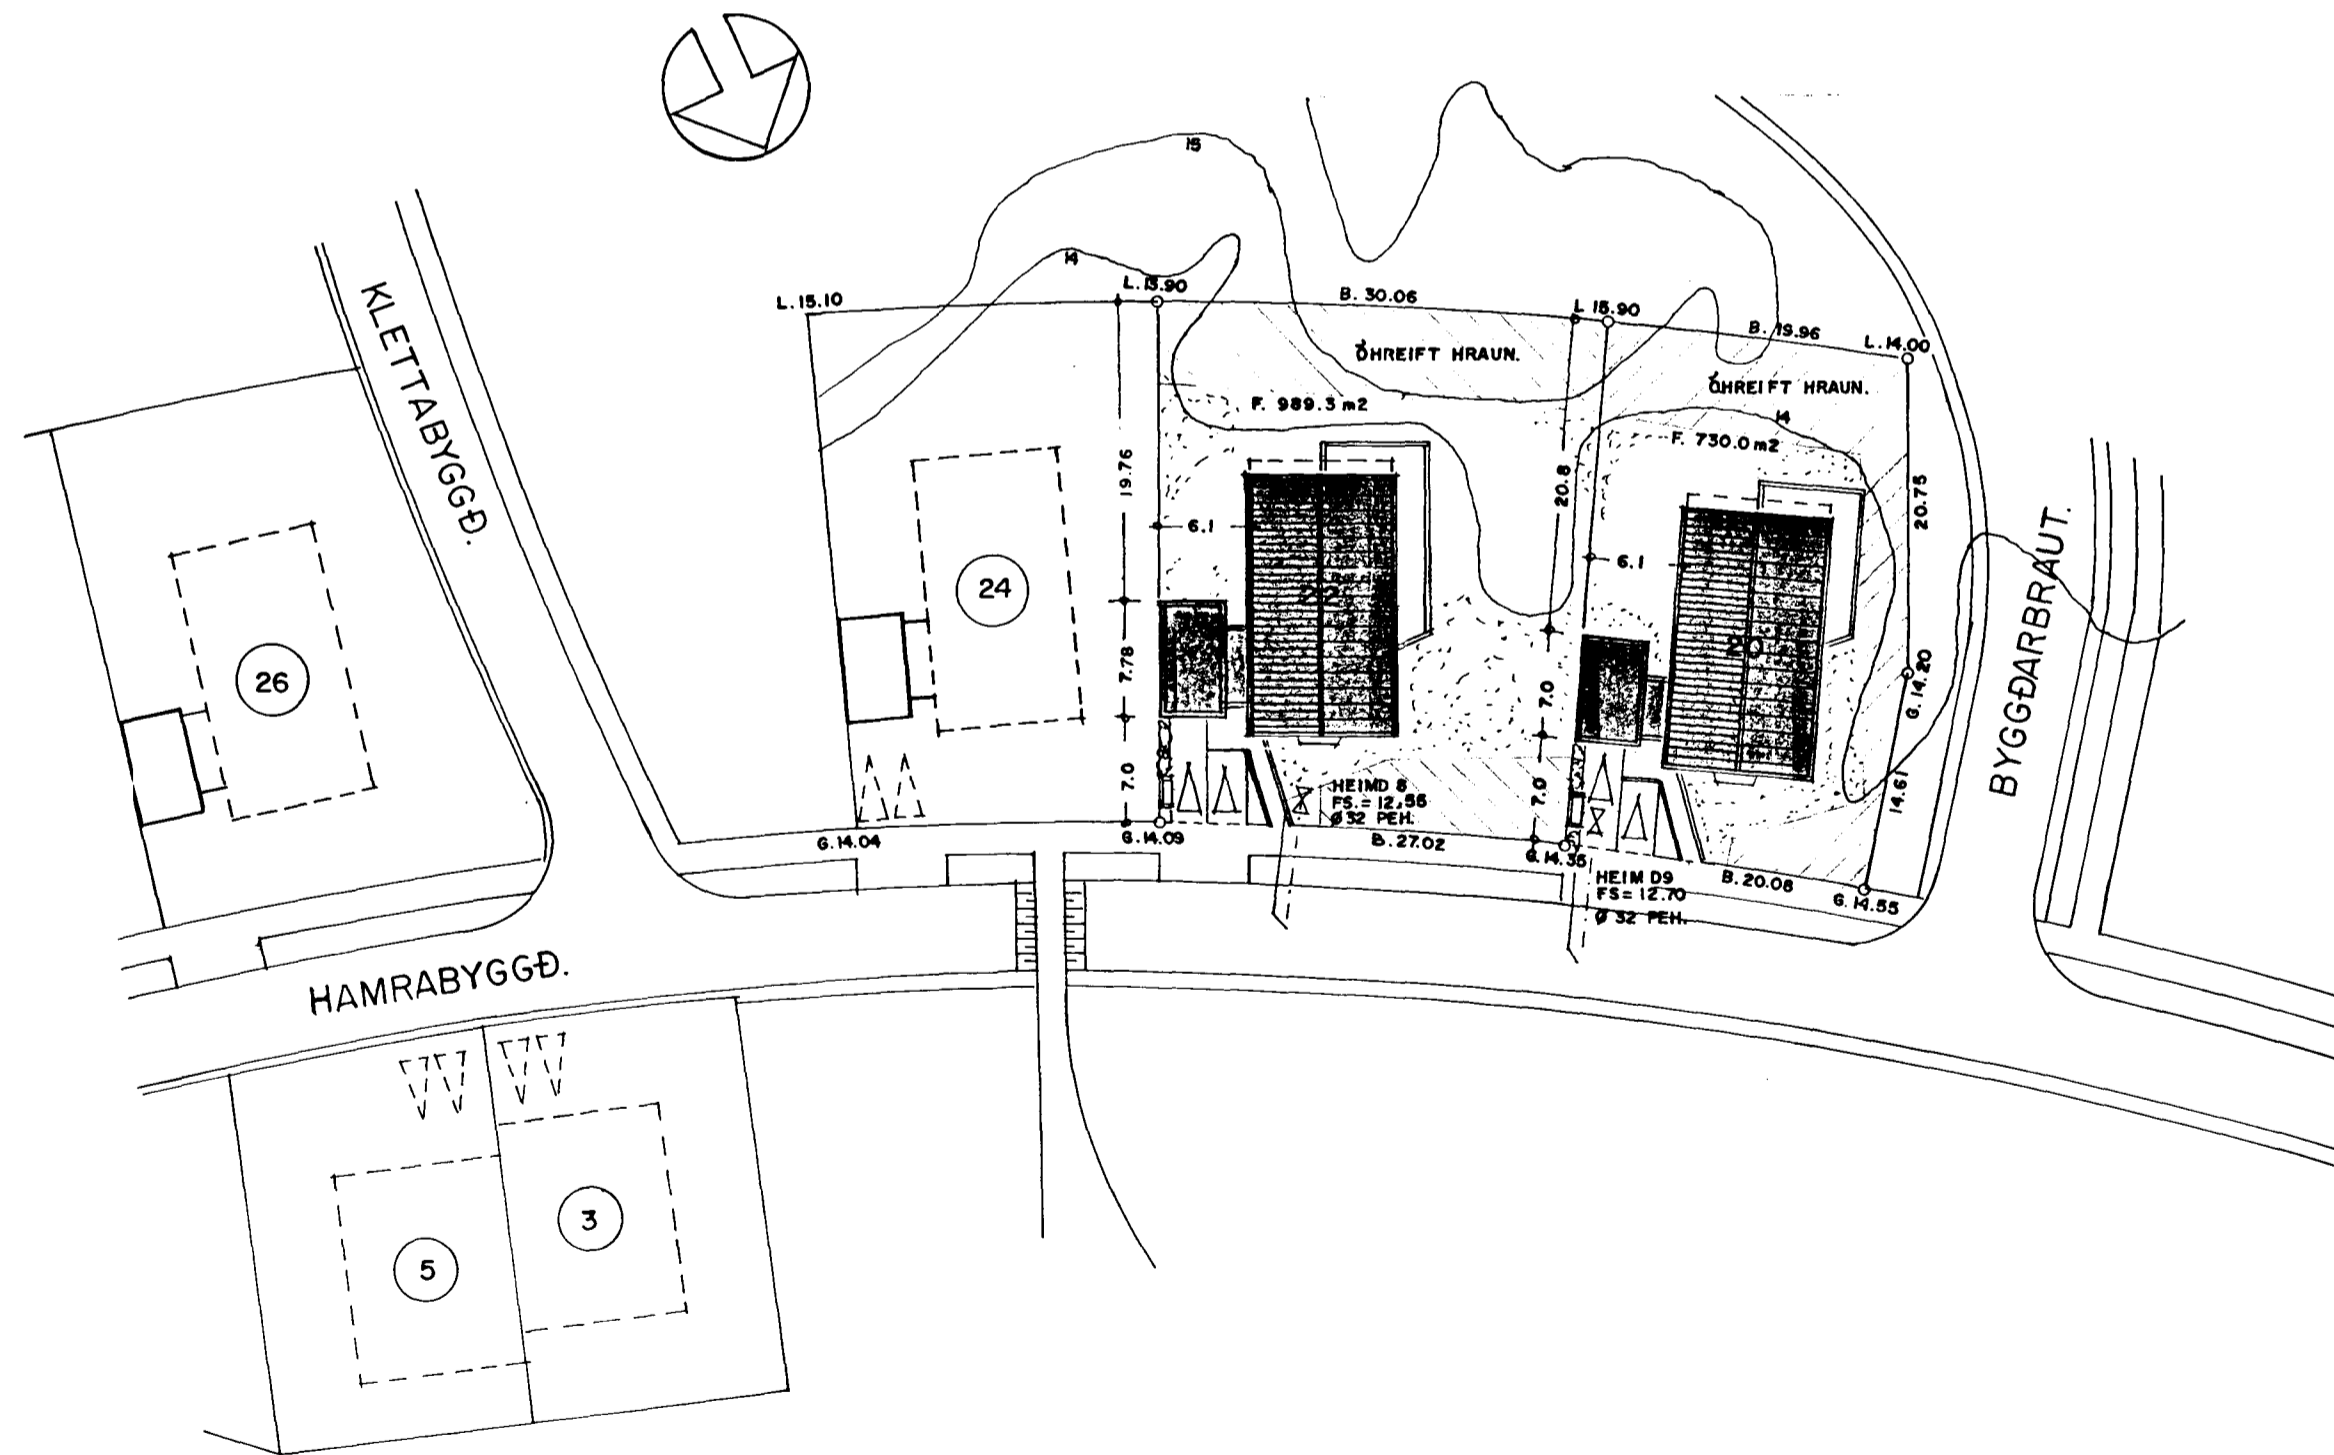

AFSTÖÐUMYND. 1:500

HAMRABÝGGÐ 22 HAFNARFIRÐI. AFSTÖÐUMYND.

VERK. NR. 205
TEIKN. NR. 01
DAGS. 3.-4.-1999 MÁL. 1:500
BREYTT. 31.-1.-2000

JÓN GUÐMUNDSSON ARKITEKT
VINNUSTOFA: SKÚLAGÖTU 63 REYKJAVÍK. SÍMI. 552-5055