




SUÐVESTURHLIÐ M 1:50

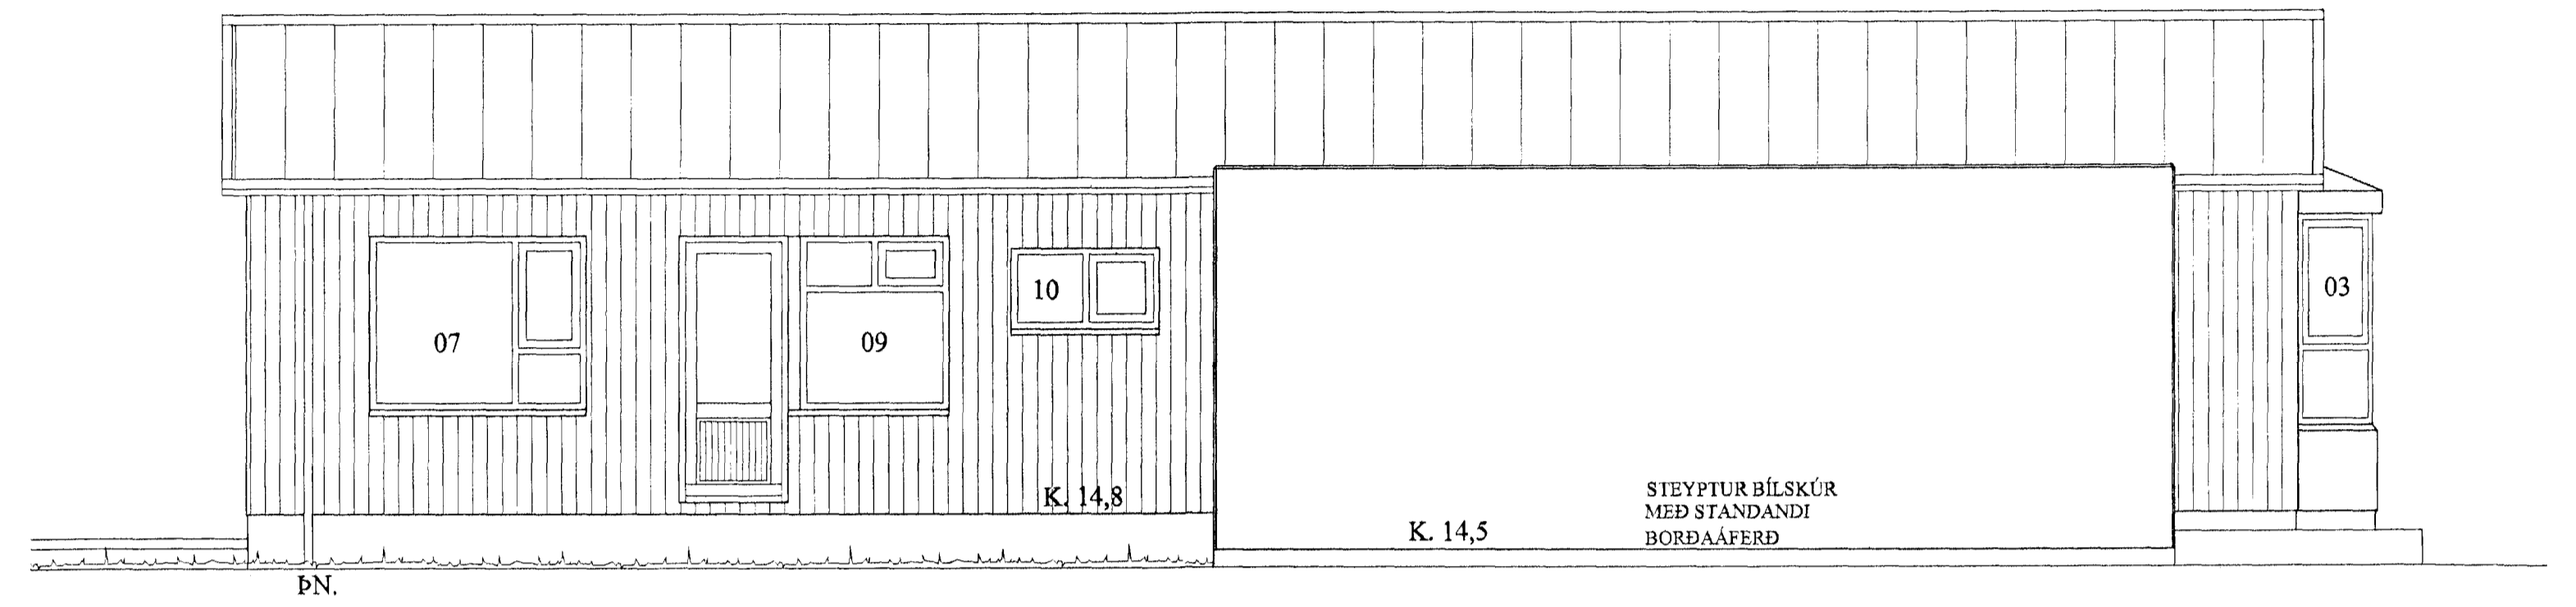

SUÐAUSTURHLIÐ M 1:50

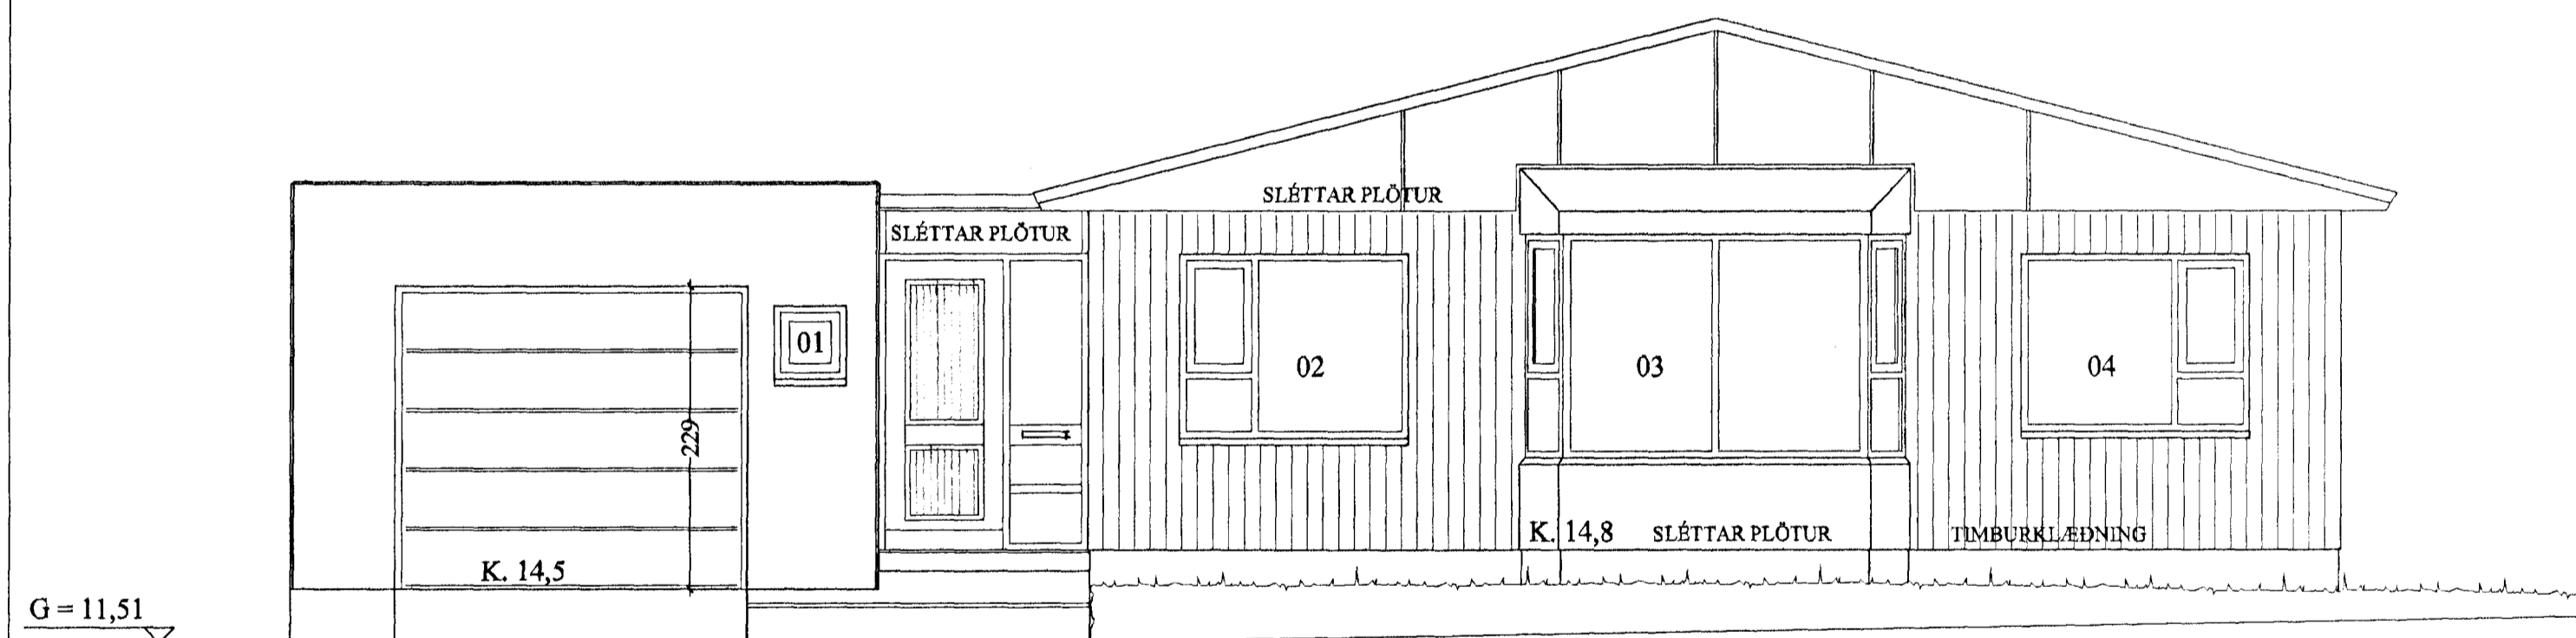

NORÐAUSTURHLIÐ M 1:50

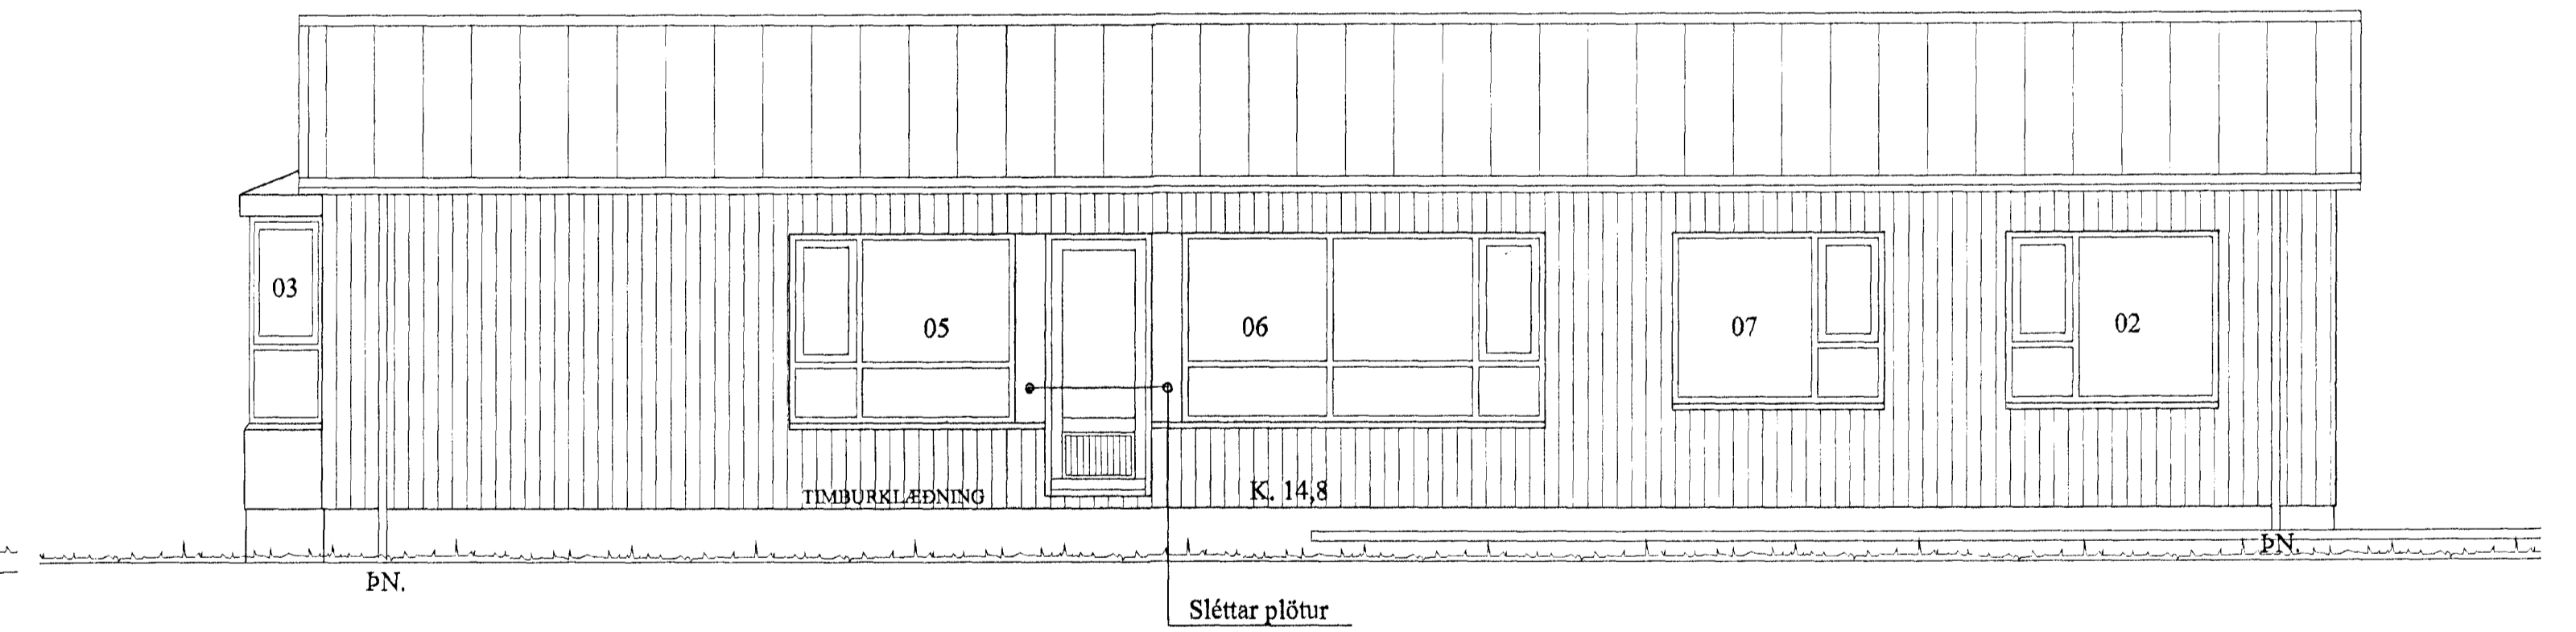

NORÐVESTUR M 1:50

22am2001.dwg

10.2.2000 13:44

Ragnheiður Áraðóttir, Teiknistofa Jóns Guðmundssonar

Byggingalutur Hafnarjarðar  
Ágreitt þann  
02 MARS 2000  
Sigurbjartur Halldórsson

HAMRABYGGÐ 22, HAFNARFJ. ÚTLIT

VERK. NR. 205  
TEIKN. NR. 02

DAGS. 02.02.2000 MÁL. 1:50  
BREYTT.

JÓN GUÐMUNDSSON ARKITEKT  
VINNUSTOFA, SKÚLAGÖTU 63 REYKJAVÍK  
Sími 552 9059