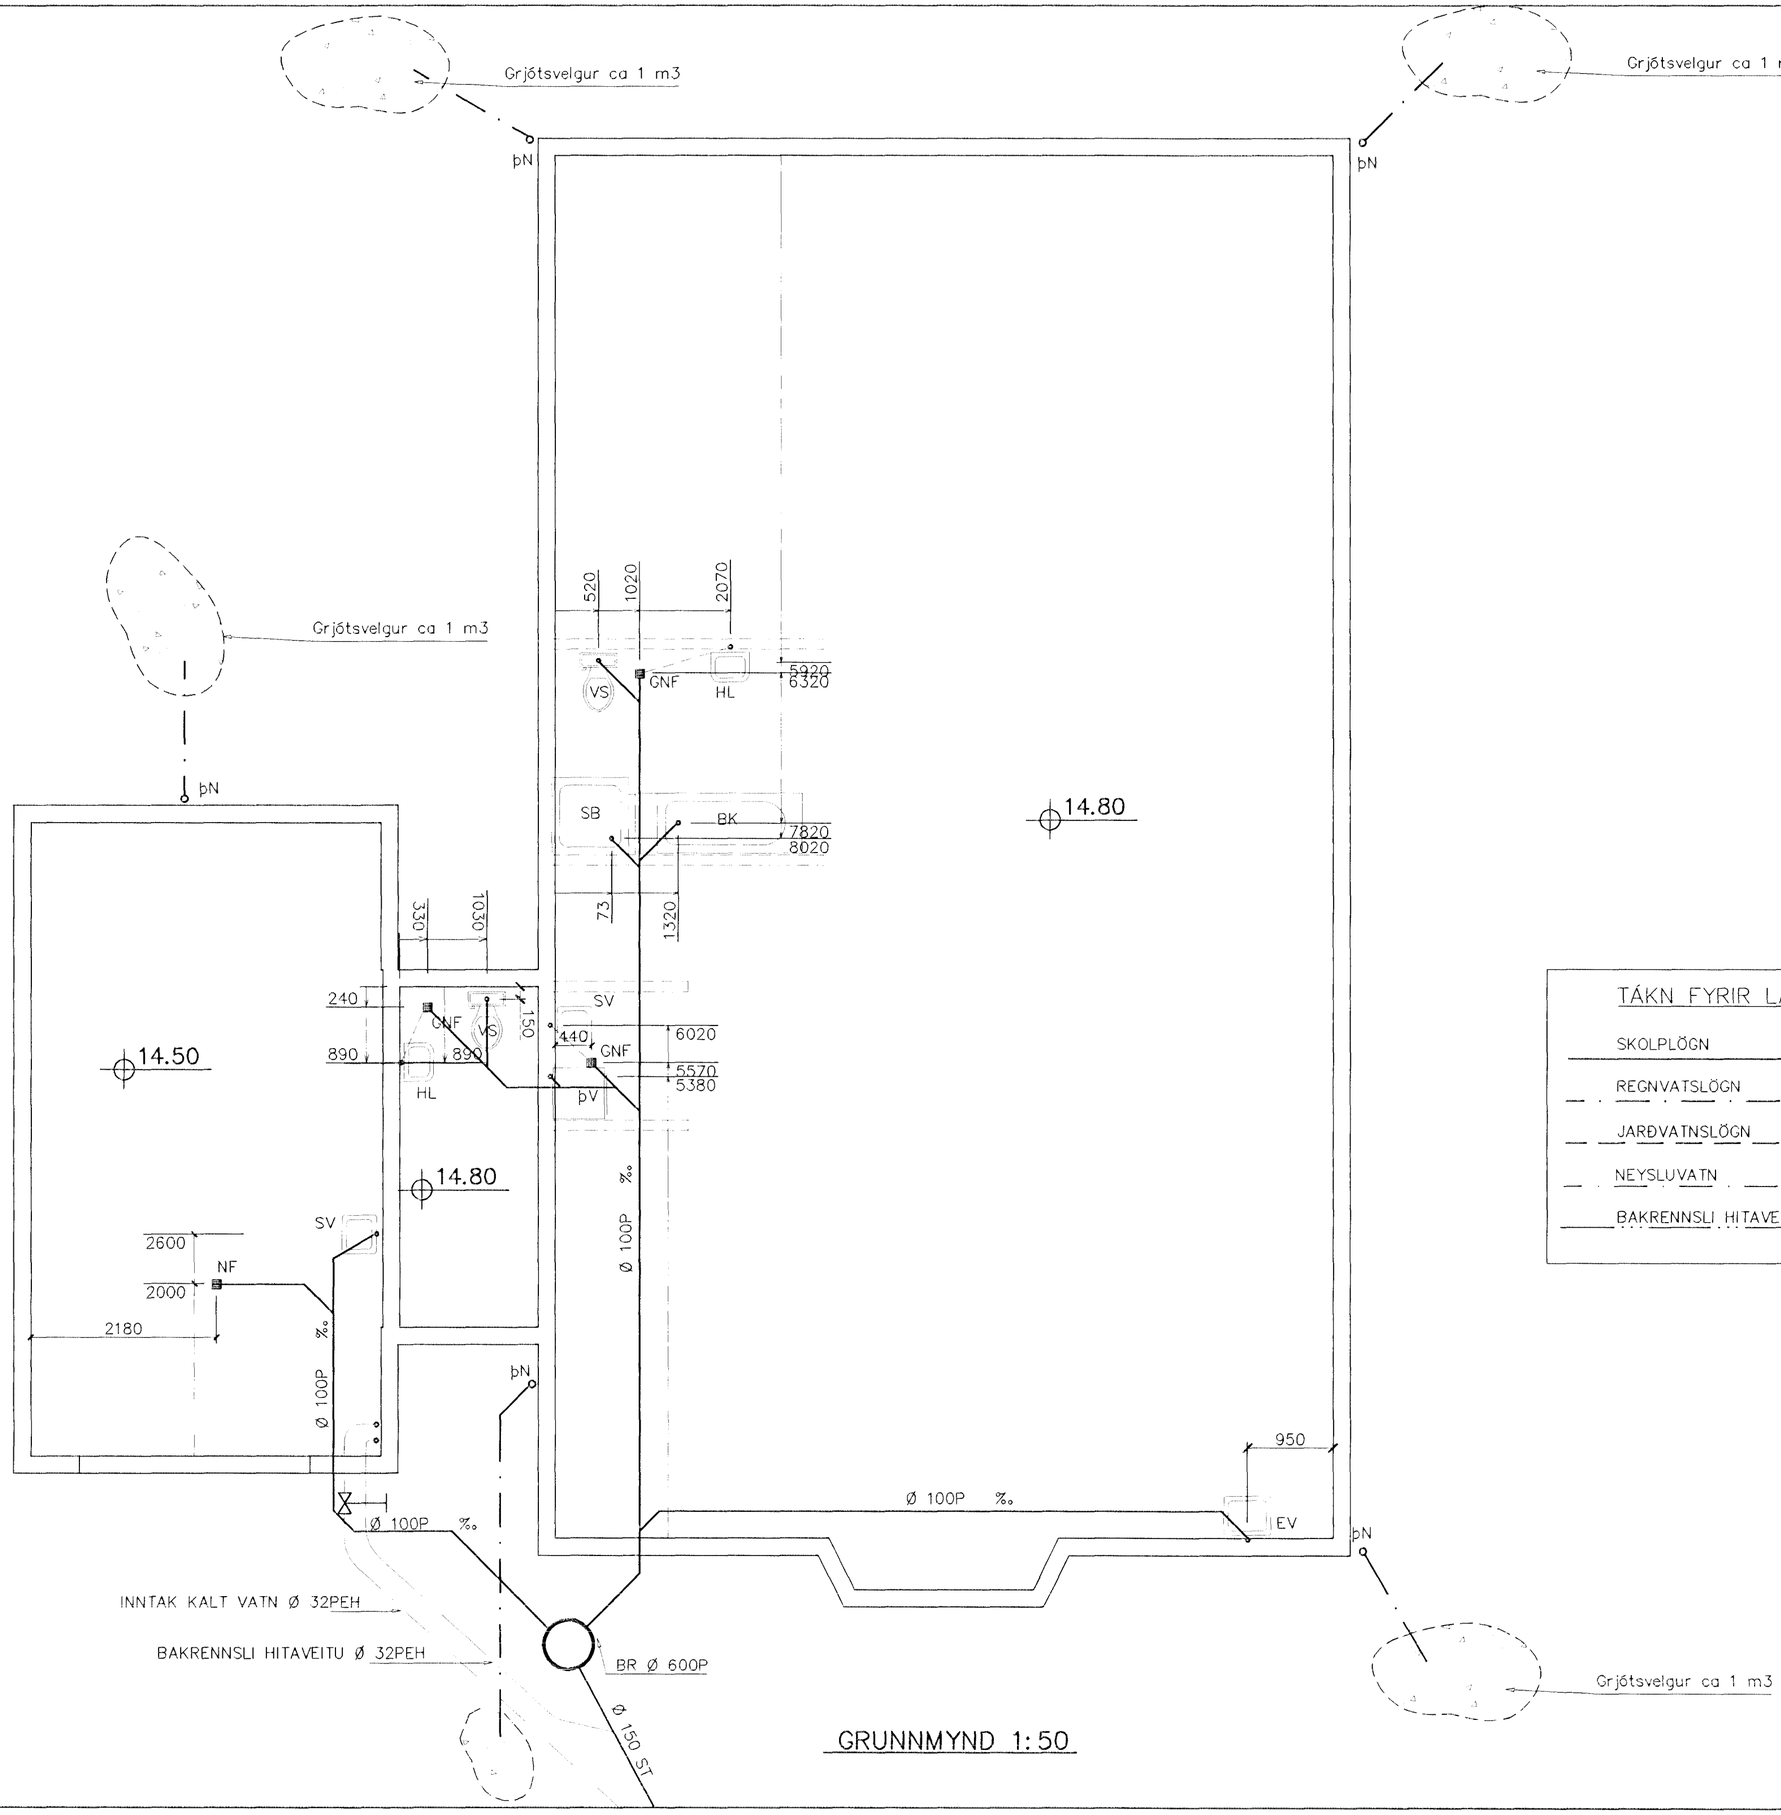

GRUNNMYND 1:50

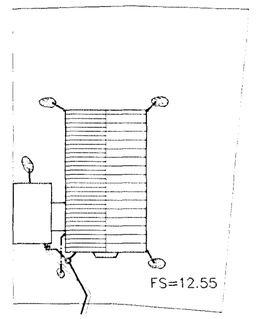

AFSTÖÐUMYND 1:500

TÁKN FYRIR LAGNIR

- SKOLPLÖGN
- REGNVATSLÖGN
- JARÐVATNSLÖGN
- NEYSLUVATN
- BAKRENNSLI HITAVEITU

BR.	DAGS.	EÐLI BREYTINGA	SIG

HAMRABYGGÐ 22
HAFNARFIRÐI

GRUNNMYND GRUNNLAGNA

Byggingarfulltrúi Hafnarfjarðar
Afgreitt þann
14 MARS 2000
Sigurbjartur Halldórsson

MKV. 1:50 1:500

DAGS. OKT.99

VERK NR. 9966

TEIKN. NR. 2-01

HANNAÐ SIG. ÞORLEIFSS. KT. 241148-3009

TEIKNAÐ G.H.

YFIRFARIÐ

TÆKNIÞJÓNUSTA SIGURÐAR ÞORLEIFSSONAR ehf
STRANDGÖTU 11 220 HAFNARFIRÐI
SÍMI 555-4255 FAX 565-2875
E-mail taeknithjonusta@islandia.is