



ÁSYND NORÐ-VESTUR

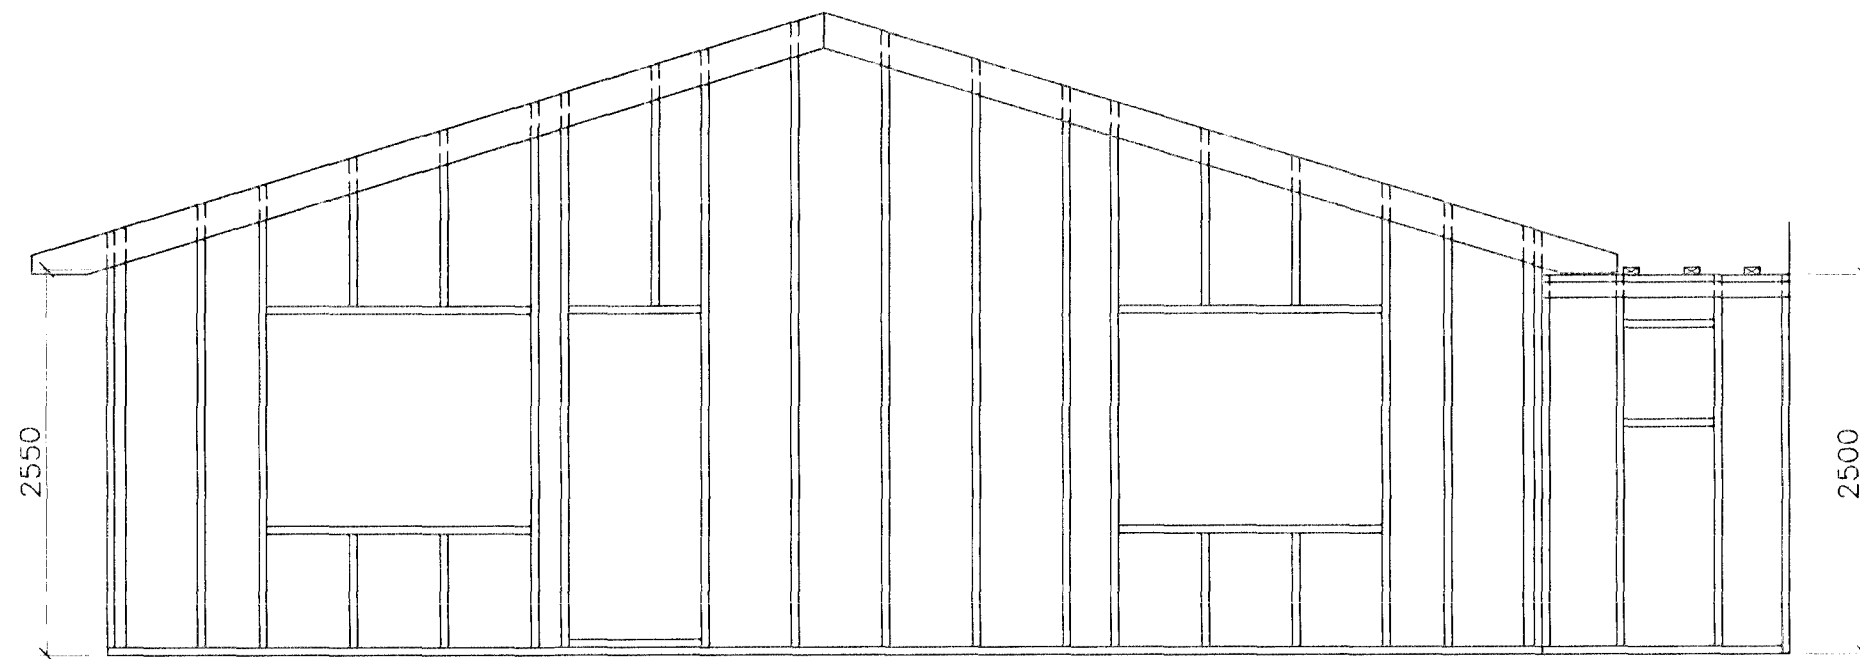


ÁSYND SUÐ-VESTUR

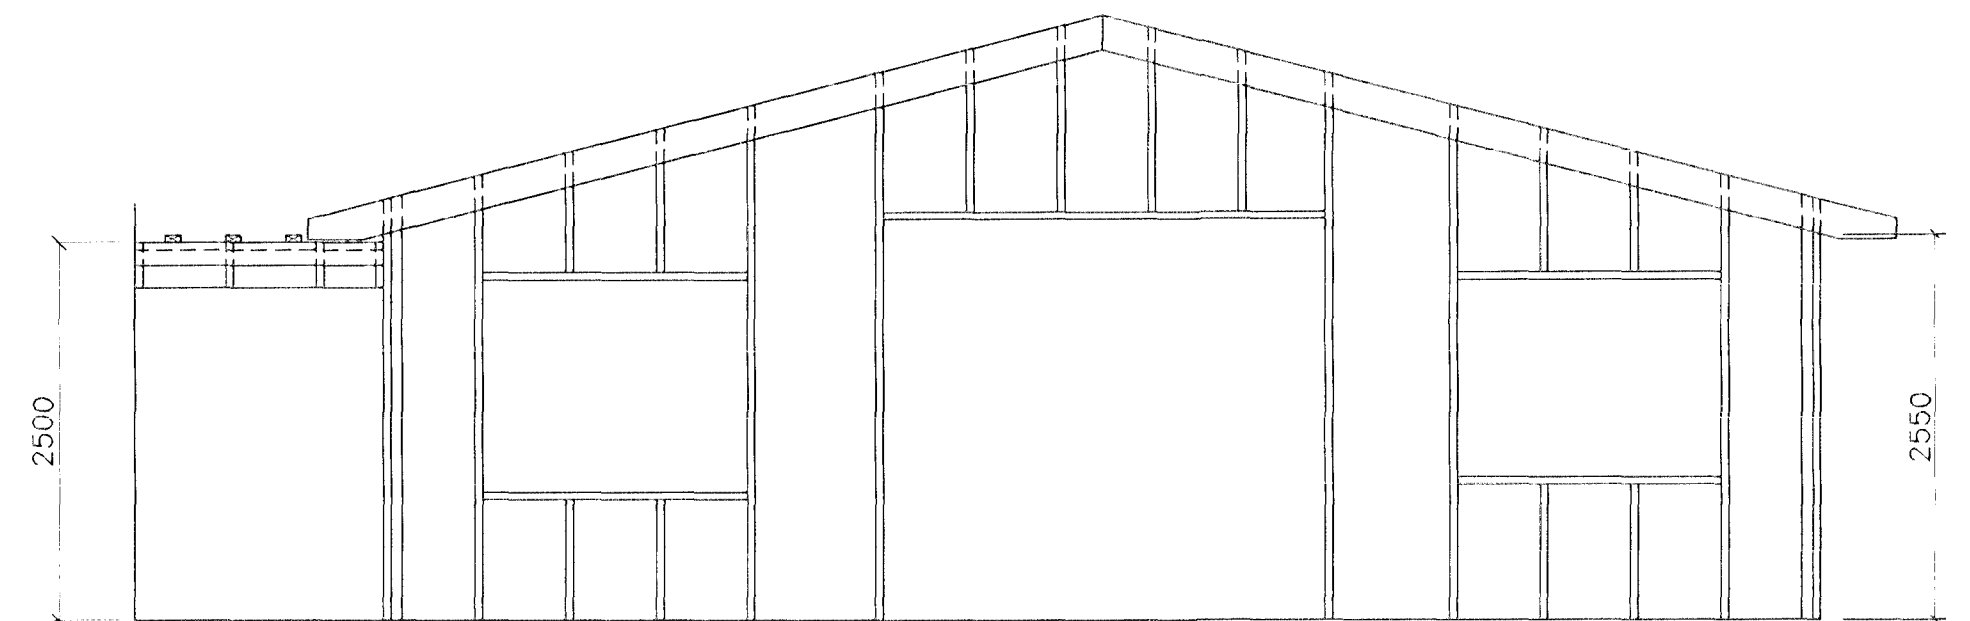


ÁSYND NORÐ-AUSTUR

Stoðir 50x125 c/c 600  
 Topreim 50x125  
 Fötream 50x125 þrýstfúavarin  
 Vegggrind klæðist með furukrossvið 12 mm

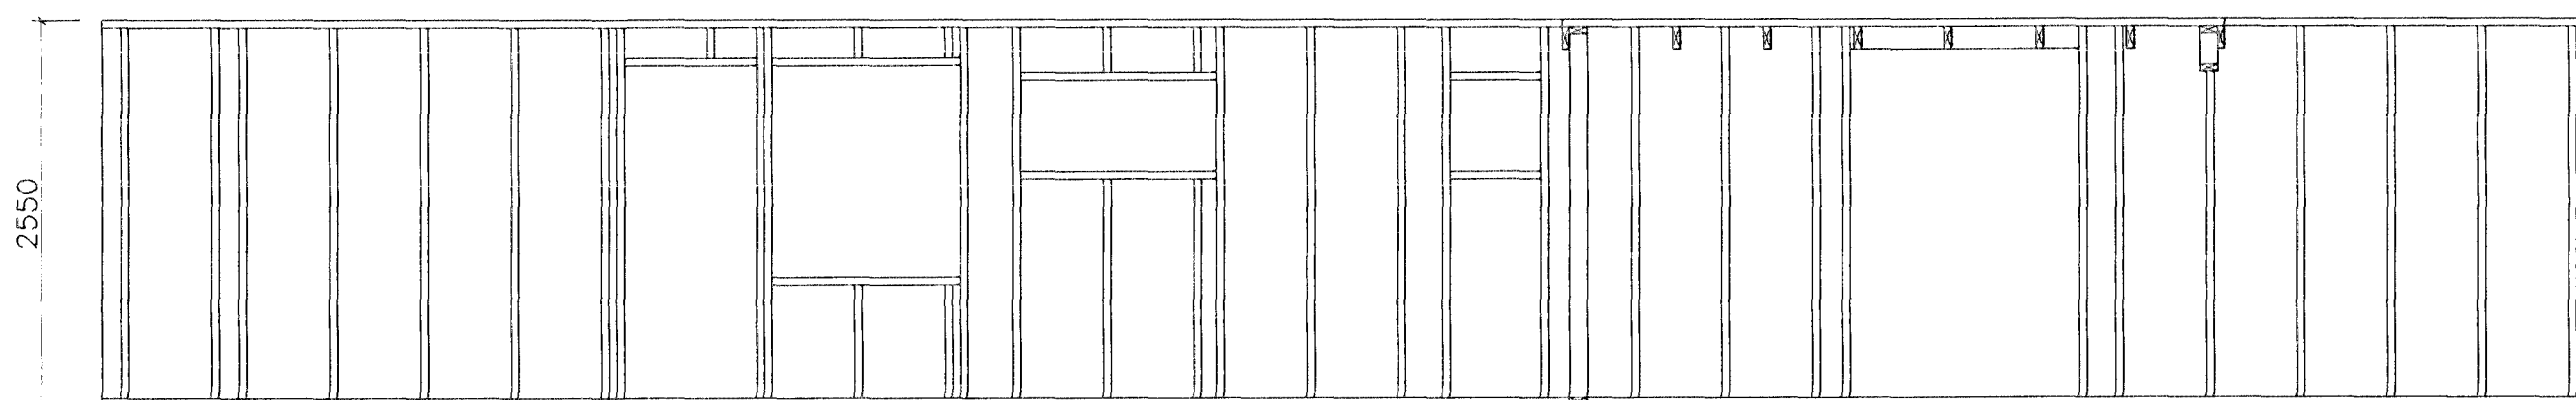

ÁSYND SUÐ-AUSTUR

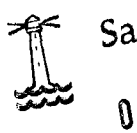Br.	Dags.	Eðli breytinga	S'gr
<b>HAMRABYGGÐ 22</b> <b>HAFNARFIRÐI</b>			
ÁSYNDIR		 Samþykkt þann <b>04 OKT. 2000</b>	
MKV. 1:50		Byggingafulltrúinn í Hafnarfirði F.h. Sigurbjartur Halldórsson	
DAGS. SEPT. 2000			
VERK NR. <b>9966</b>			
TEIKN. NR. <b>1-05</b>			
HANNAÐ SIG. ÞORLEIFSS. KT. 241148-3009			
TEIKNAD <b>G.H.</b>			
YFIRFARIÐ			
<b>TÆKNIÞJÓNUSTA</b> SIGURÐAR ÞORLEIFSSONAR ehf STRANDGÖTU 11 220 HAFNARFIRÐI Sími 555-4255 FAX 565-2875 E-mail taekniþjonusta@islandia.is			