HAMRABYGGÐ NR 24 HAFNARFIRÐI GRUNNMYND M. 1:100

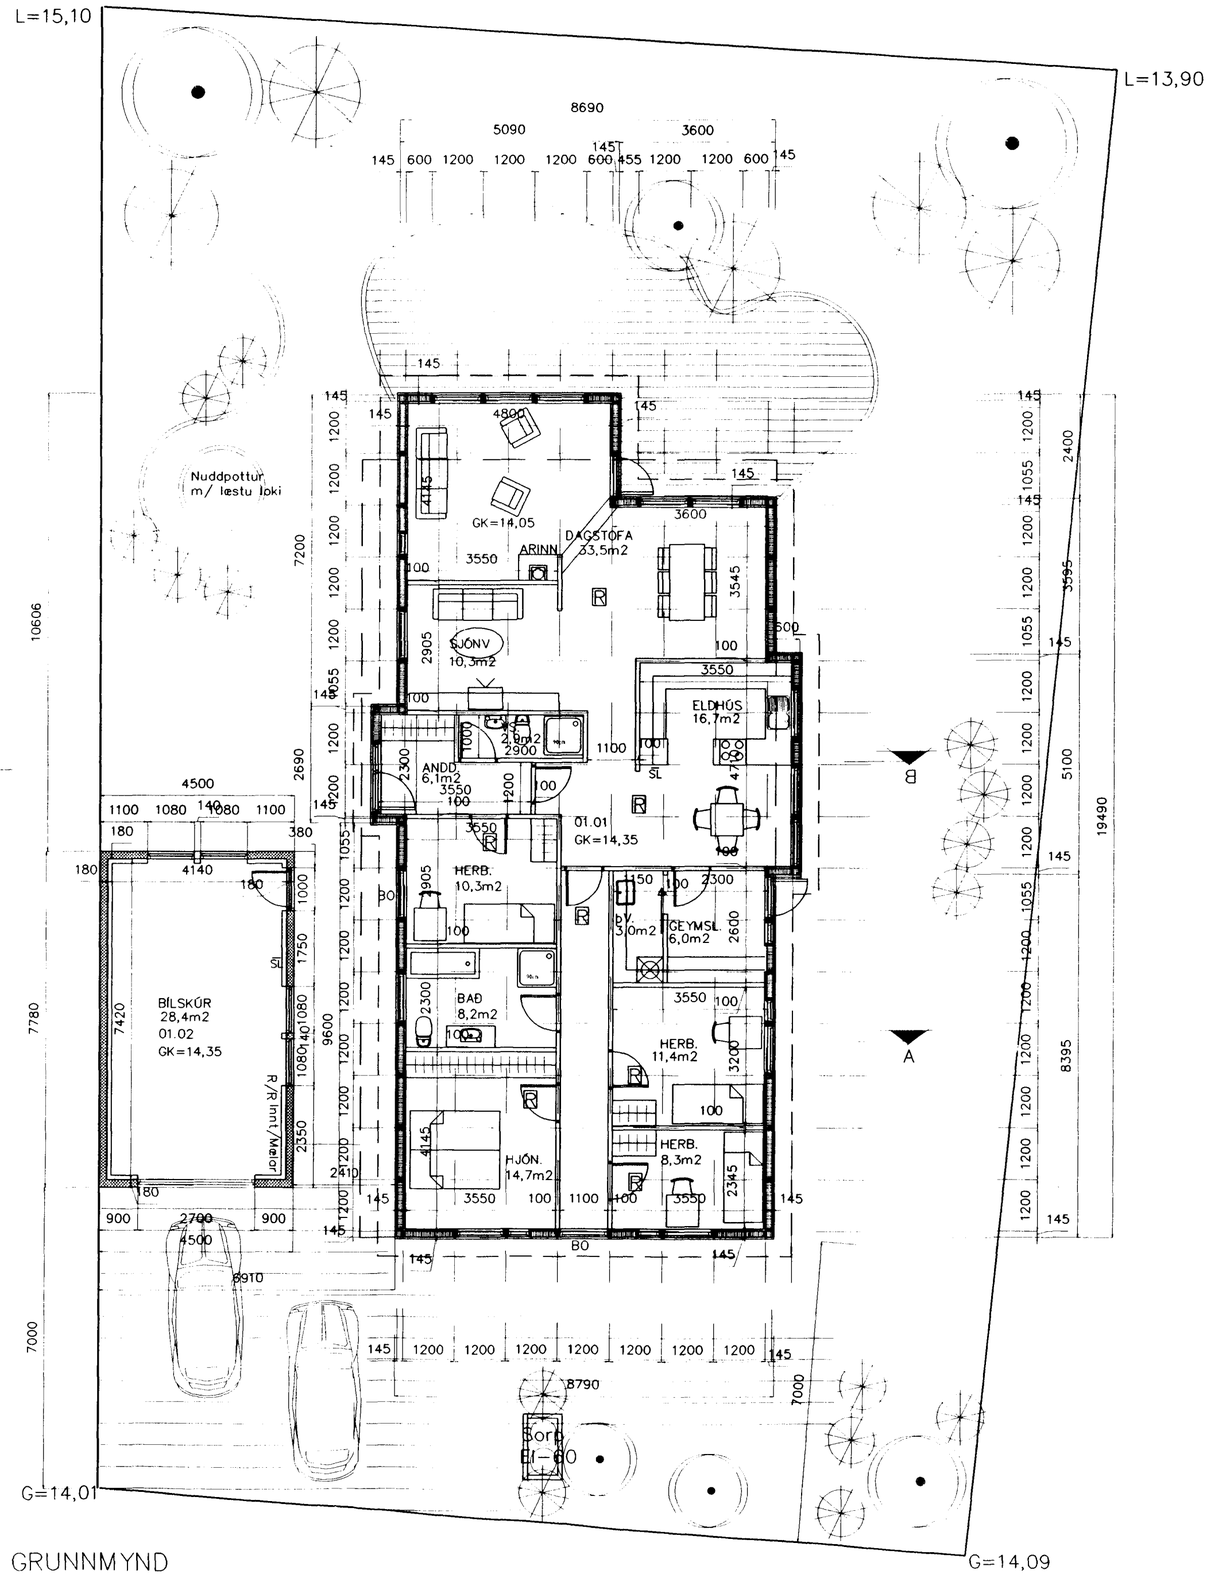

GRUNNMYND

Samþykkt á fundi byggingarnefndar þann 15 SEPT. 1999
Byggingarfulltrúinn í Hafnarfirði
Erlendur Hjálmarsson

Blað nr 2

BREYTT Í ÁGÚST 1999:
BÍLSKÚR STÆKKAÐUR. LENGDUR ÚR 7,0M Í 7,78M
STÆRÐ BÍLSKÚR VERÐUR 4,5*7,78 = 35,0M2

BO = BJÖRGUNAROP
R = REYKSKYNJARI
SL = SLÖKKVITÆKI

es TEIKNISTOFAN Suðurlandsbraut 48 Simi 5887344 Fax 5887343

VERKHEITI: HAMRABYGGÐ NR 24 HAFNARFIRÐI	MÁL: 1:100	BLAÐ: 2
	DAGS: 18.03 1999	
SIGURÐUR KJARTANSSON kt. 090246-2839	BREYTT: 16.08 1999	