



HAMRABYGGÐ NR 24 HAFNARFIRÐI GRUNNMYND, SNIÐ OG ÚTLIT M. 1:100 AFSTÖÐUMYND M. 1:500

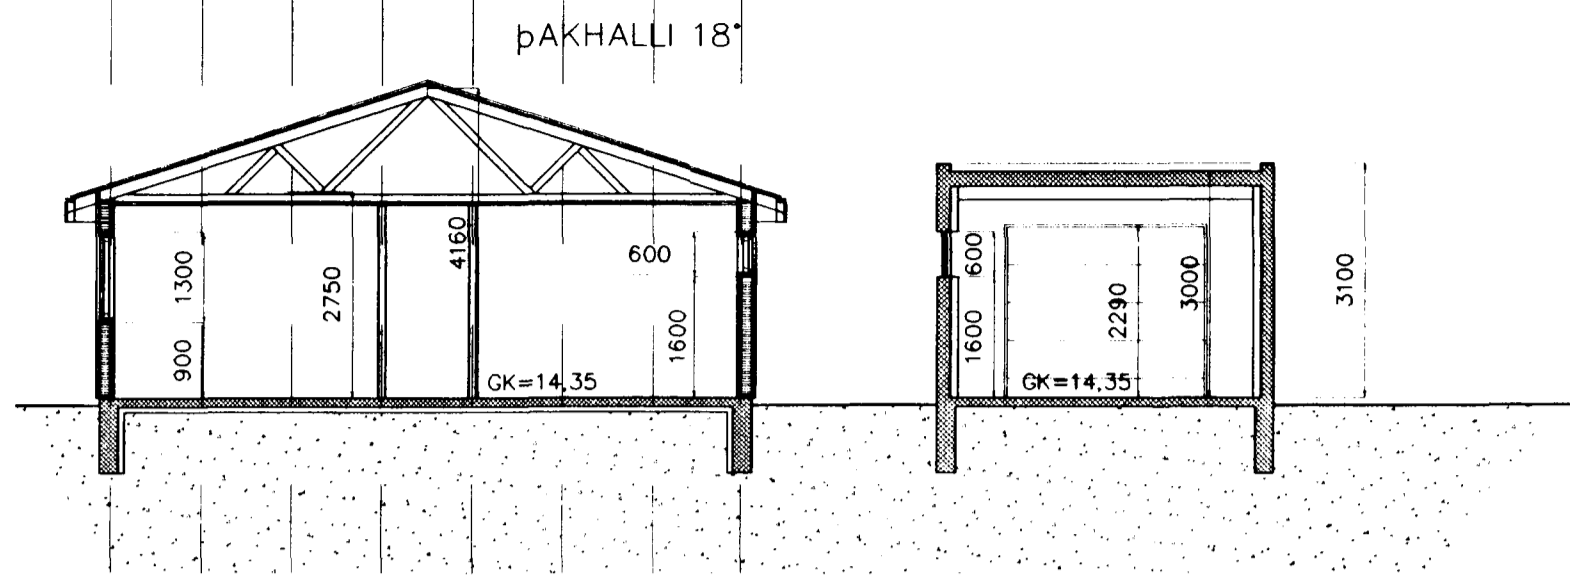

SNID A-A

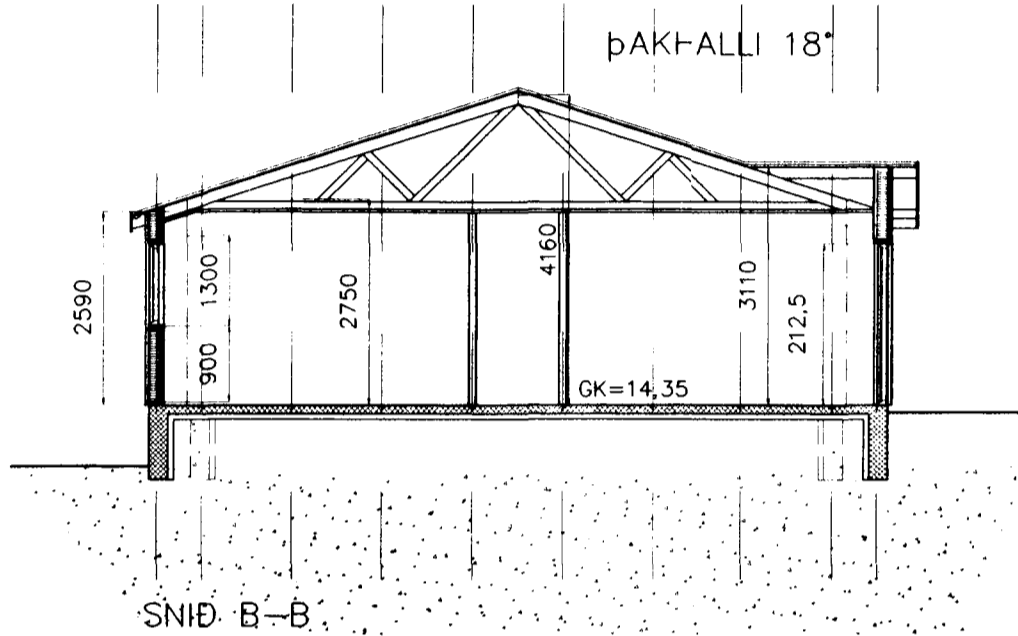

SNID B-B

BYGGINGARLÝSING:


HÚSIÐ BYGGIST ÚR TIMBRI FRÁ S.G HÚS H/F SELFOSSI. BÍLSKÚR ER STAÐSTEYPTUR. ÁFERÐ SEINSTEYPTRA FLATA (BÍLSKÚR) SKAL VERA SJÓNSTEYPA, EFTIR STANDANDI BORDA-UPPSLÁTT, ÓHEFLUÐ 4"-6" TOMMU BORD, YFIRBORDMÉÐHÖNDLUN MEÐ GLÆRU VATNSFÆLNIEFNI. ÞAKIÐ ER KRAFTSPERRUÞAK SEM KLÆÐIST MEÐ BÁRUJÁRN OG EINANGRAST MEÐ 200 MM ÞAKULL MEÐ ÁFASTRI VINDVÖRN ÚTVEGGJAEININGARNAR KLÆÐAST UTAN MEÐ LIGGJANDI KLÆÐNINGU, NEMA GAFLARNIR Í ÞAKINU ER STANDANDI KLÆÐNING. ÚTVEGGIRNIR EINANGRAST MEÐ 150MM STEINULL EINANGRUN NIÐUR MEÐ SÖKKLI Í ÍBÚÐARHÚSI ER 75MM STEINULL EÐA PLAST. ALLT TRÉVERK SKAL FÚAVERJAST MEÐ VIÐURKENNDU EFNI. HURÐARGÖT AÐ INNAN VERÐI AMK. 880MM OG AÐALHURÐ VERÐI AMK. 980MM. FRÁ LOKUÐU RÝMI KOMI LOFTRÆSTING. SORPGEYMSLA VERÐI EI 60.

Samþykkt á fundi byggingarnefndar þann
15 SEPT. 1999
Byggingafulltrúinn í Hafnarfirði
Erlendur Hjalmarsson

Blað nr 1

Skráningartafa: HAMRABYGGÐ NR 24		Skrásetjari: KJARTAN SIGURDSSON																
Landnúmer: 178082		Kennitala: 121066-5809																
Matshlutanúmer: 01		Útgáfa: 4.01 Dags.: 11.03.1999																
Uppskipting og lýsing		Stærðir																
D0 Lokun	D1 Rými hæð-röð	D2 Notkun texti	D3 Hofuð-flokkun	D4 Eignar-hæð	D5 Botnrúm m²	D5M Miðfótur m²	D6 Stigar m²	D7 Op m²	D8 Brútfóður m²	D9 Brútfóður sh < 1.8	D10a Salarhæð min	D10b Salarhæð max	D11 Brútrúm rúmmál m³	D12 Netfóður m²	D16 Birt flahammál m²	Reinitala skiptarúmmáls	D17 Skiptarúmmál m³	
		Matshluti			167,8	0,0	0,0	0,0	167,8	0,0			613,3	149,3	167,8		410,575	
		Botn											33,6					
A	0101	1. hæð	N	0101	167,8	0,0	0,0	0,0	167,8	0,0	2,75	4,16	461,4	149,3	167,8	2,75	410,575	
		Þak			0,0	0,0	0,0	0,0	0,0	0,0			118,3	0,0	0,0			
A	0201	ÞAKRYMI	F	0101							0,00	1,41	118,3					
Athugasemdir																		
Sameignir sumra																		
Eignarhald																		
		Eignar-hæð	Notkun texti	Birt flahammál m²	Skiptarúmmál Séreign m³	Skiptarúmmál Séreign og sameign m³												
	0101		IBUÐ	167,8	410,575	410,575												
		Alls		167,8	410,575	410,575												

Skráningartafa: HAMRABYGGÐ 24 BILSKÚR		Skrásetjari: KJARTAN SIGURDSSON																
Landnúmer: 178082		Kennitala: 121066-5809																
Matshlutanúmer: 02		Útgáfa: 4.01 Dags.: 16.08.1999																
Uppskipting og lýsing		Stærðir																
D0 Lokun	D1 Rými hæð-röð	D2 Notkun texti	D3 Hofuð-flokkun	D4 Eignar-hæð	D5 Botnrúm m²	D5M Miðfótur m²	D6 Stigar m²	D7 Op m²	D8 Brútfóður m²	D9 Brútfóður sh < 1.8	D10a Salarhæð min	D10b Salarhæð max	D11 Brútrúm rúmmál m³	D12 Netfóður m²	D16 Birt flahammál m²	Reinitala skiptarúmmáls	D17 Skiptarúmmál m³	
		Matshluti			35,0	0,0	0,0	0,0	35,0	0,0			112,0	28,4	35,0		85,200	
		Botn											7,0					
A	0101	1. hæð	B	0101	35,0	0,0	0,0	0,0	35,0	0,0	3,00	3,00	105,0	28,4	35,0	3,00	85,200	
		BILSKÚR			35,0				35,0				105,0	28,4	35,0	3,00	85,200	
Athugasemdir																		
Sameignir sumra																		
Eignarhald																		
		Eignar-hæð	Notkun texti	Birt flahammál m²	Skiptarúmmál Séreign m³	Skiptarúmmál Séreign og sameign m³												
	0101		BILSKÚR	35,0	85,200	85,200												
		Alls		35,0	85,200	85,200												

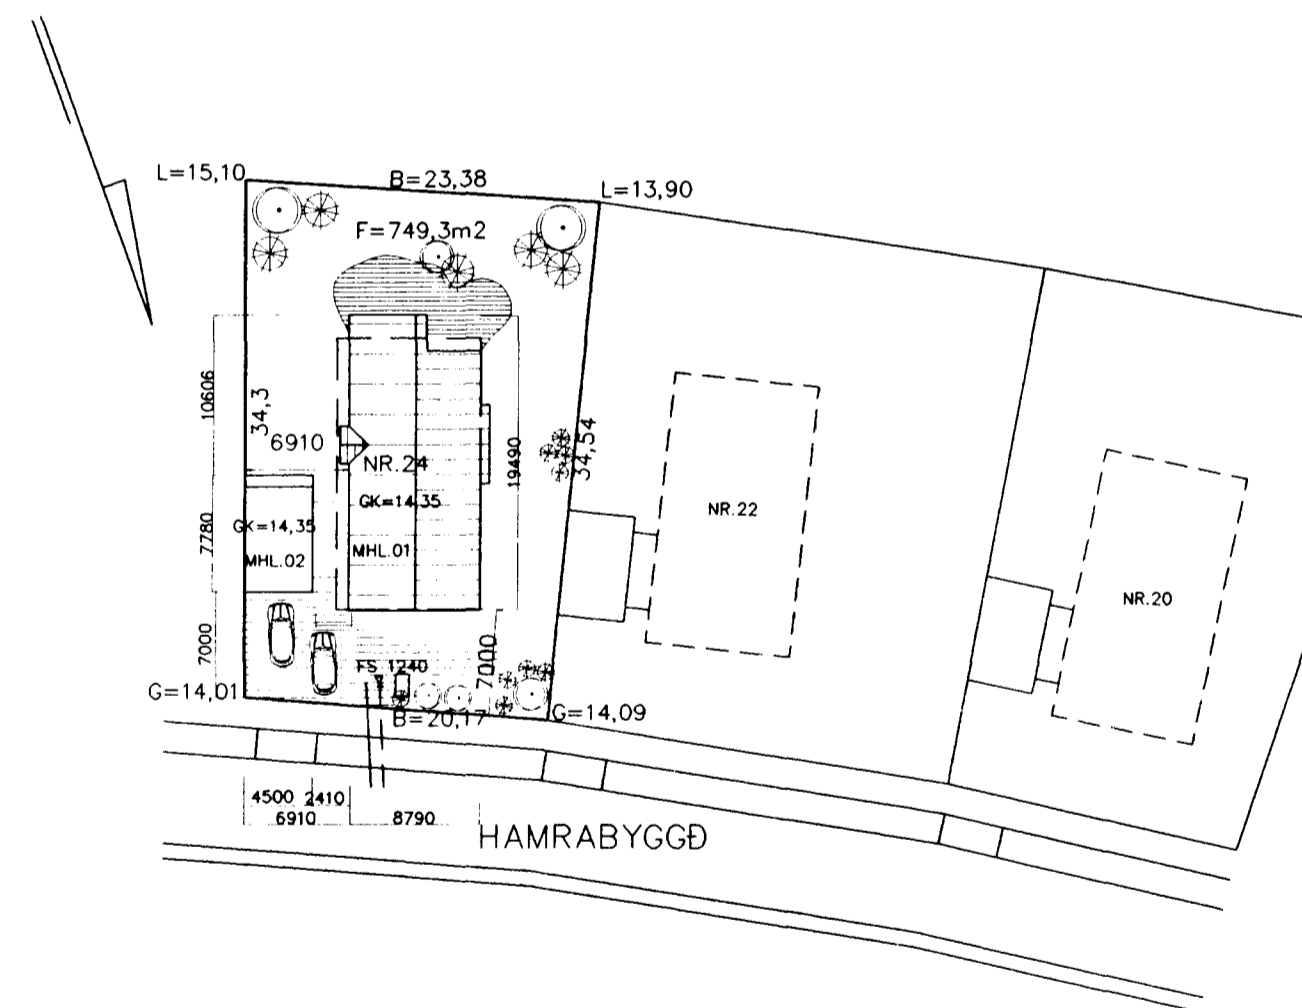

AFSTÖÐUMYND M. 1:500

BREYTT Í AGÚST 1999:
BÍLSKÚR STÆKKADUR. LENGÐUR ÚR 7,0M Í 7,78M
STÆRÐ BÍLSKÚR VERÐUR 4,5*7,78 = 35,0M2

TEIKNISTOFAN Suðurlandsbraut 48 Sími 5887344 Fax 5887343

VERKHEITI: HAMRABYGGÐ NR 24 HAFNARFIRÐI

SIGURDUR KJARTANSSON kt. 090246-2839

MÁL: 1:100/1:500 BLAÐ: 1
DAGS: 22.02 1999
BREYTT: 16.08 1999

[Handwritten signature]