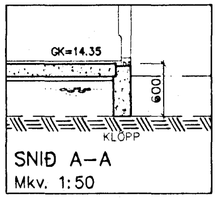

SNIÐ A–A
Mkv. 1:50

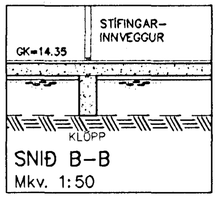

SNIÐ B–B
Mkv. 1:50

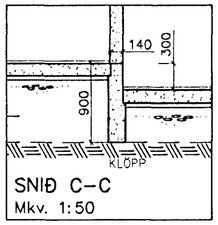

SNIÐ C–C
Mkv. 1:50

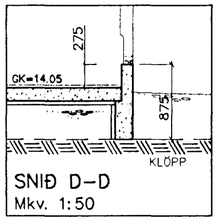

SNIÐ D–D
Mkv. 1:50

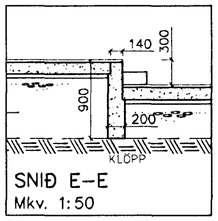

SNIÐ E–E
Mkv. 1:50

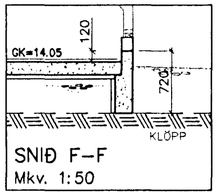

SNIÐ F–F
Mkv. 1:50

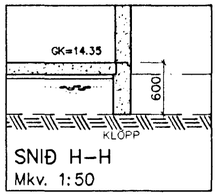

SNIÐ H–H
Mkv. 1:50

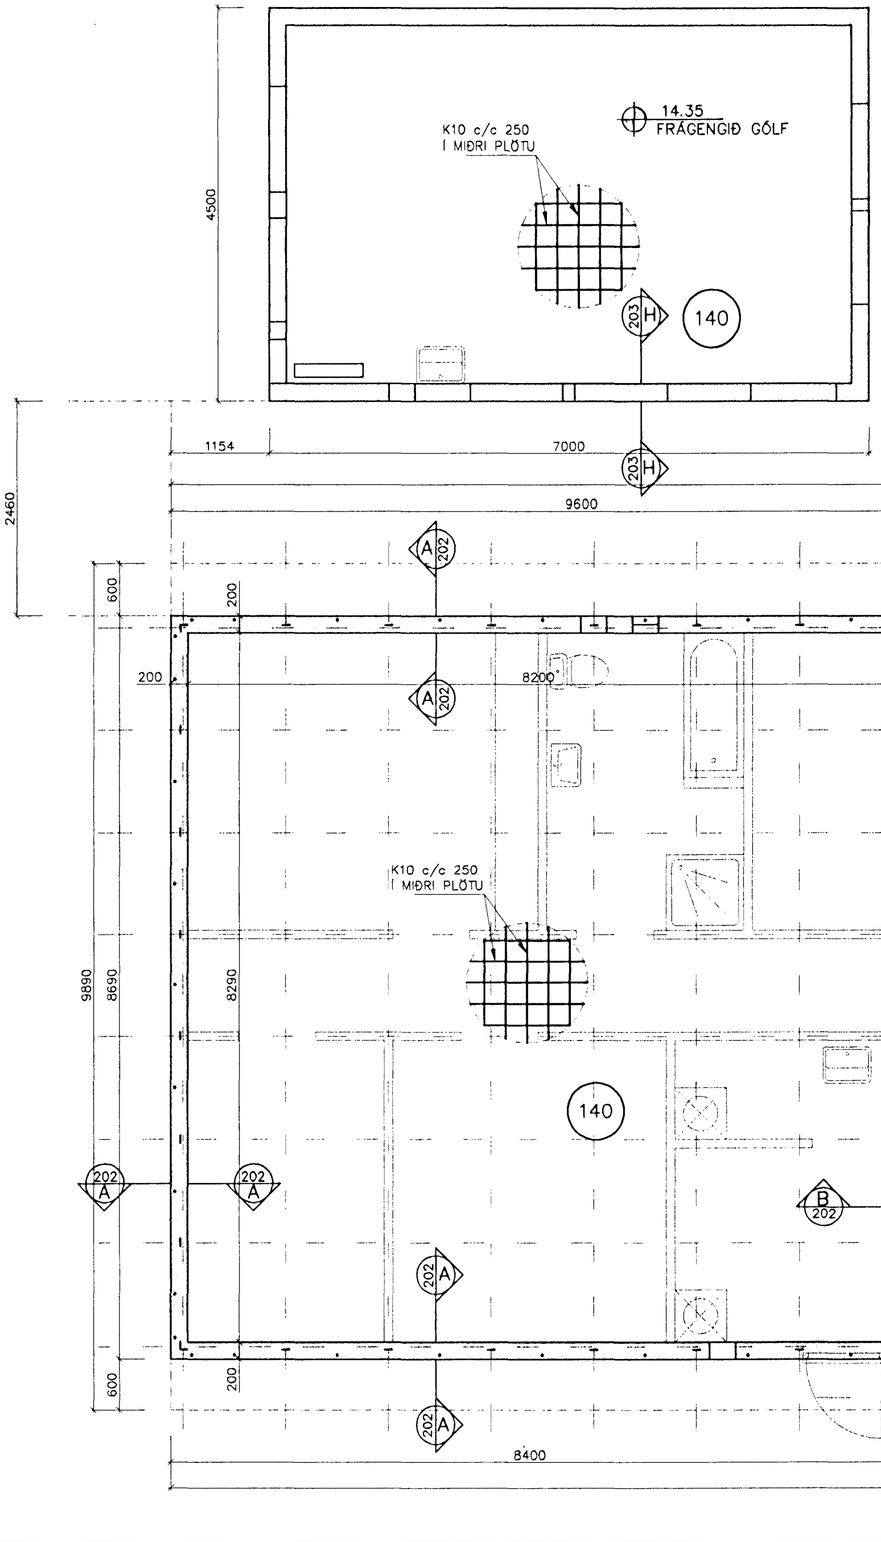

SKÝRINGAR:

Ath. ALLIR SÖKKULVEGGIR ERU 200 mm
BREIÐIR NEMA ANNAÐ SÉ MÁLSETT.
SNIÐ, SÉRMYNDIR, SKÝRINGAR: SJÁ TEIKN. 203 & 204
GÖT Í SÖKKULVEGGJUM OG PLÖTU FYRIR LÖGNUM:
SJÁ TEIKN. 301

FRÁGANGUR SÖKKULSKAUTA SÉ Í SAMRÆMI
VIÐ REGLUR VIÐKOMANDI RAFVEITU.

ÖLL MÁL Í mm.

140 ÞYKKT PLÖTU

GÓLFKÓTI

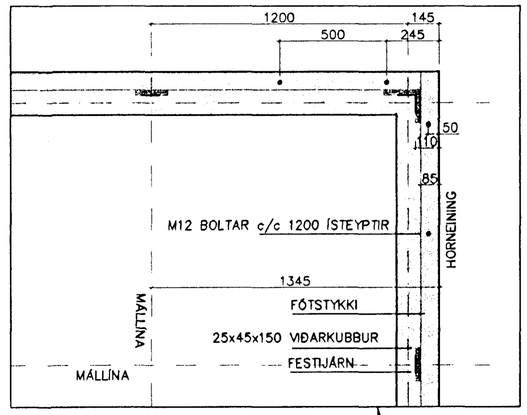

DEILI 1 SJÁ NÁNAR TEIKNINGU 204
Mkv. 1:20

DEILI 1

Byggingafulltrúi Hafnarfjarðar
Afgreitt þann
04 MAÍ 1999
Sigurbjartur Halldórsson

Hnitakerfi:							VERKFRÆÐISTOFA SUÐURLANDS AUSTURVEGI 3-5, 800 SELFOSSI, SÍMI 482 3900, FAX 482 3914	Verk: SG HÚS HAMRABYGGÐ 24 HAFNARFIRÐI				
Hæðakerfi:								BURÐARVIRKI: GRUNNMYND SÖKKLUS				Mkv: 1:50
Vörpun:								SNIÐ				Mkv: 1:50
Skráarnafn: 99072–bv.dwg	Tilvísanir	Br.	Dags.	Eðli breytingar	Af.	Sb.	Samþykkt: Sigurvin Jakobsson	Hannað: S.M.S.	Teiknað S.M.S.	Yfirfarið:	Dags: APR. 1999	Verknr: 99072	Mkv:	Teikn.nr: 201