

**SKÝRINGAR**

**EINANGRUN:**  
 GLOGGAR: TVÖFALT GLER  
 ÚTVEGGIR: 150 mm STEINULL  
 ÞAK: 200 mm ÞAKULL  
 GÓLF: 75 mm PLASTEINANGRUN

**HITALAGNIR:**  
 PIPUMÁL ERU NAFNMÁL 1 mm.  
 LAGNAREFNI ER SVART JÄRN OG SNITTAD.  
 HITALAGNIR EINANGRIST MED WOPF  
 ÁDRAGI MED EINANGRUN OG RAKAVÖRN, LIMBAND  
 Á SAMSKEYTUM EDA ANNAD SAMBÆRILEGT.


**PIPUR:**  
 PIPUMÁL ERU NAFNMÁL 1 mm.  
 LAGNAREFNI ER SVART JÄRN OG SNITTAD.  
 HITALAGNIR EINANGRIST MED WOPF  
 ÁDRAGI MED EINANGRUN OG RAKAVÖRN, LIMBAND  
 Á SAMSKEYTUM EDA ANNAD SAMBÆRILEGT.

**OFNAR:**  
 STÓTAR OFNA SÉU 10mm (3/8").  
 ÞEGAR OFNAGERÐ HEFUR VERIÐ VALIN,  
 SKULU AFKÖST YFIRFARIN AF HÖNNUÐI.  
 Á ALLA OFNA KOMI STILLTÉ OG LOKI SKV.  
 OFNASKRÁ ALLAR LAGNIR SÉU Í SAMRÁMI  
 VÍÐ GILDANDI REGLUGERÐIR OG ÞÆR  
 ÞRÝSTIÞRÓFADAR VÍÐ 8 BAR ÞRÝSTING.

**VATNSLAGNIR:**  
 PIPUR: ÖLL PIPUMÁL ERU NAFNMÁL 1 mm.  
 ALLAR LAGNIR OG TENGI SÉU GALV. JÄRN  
 OG SNITTAD.  
 NEYSLUVATNSLAGNIR EINANGRIST MED MINNST  
 20 mm GLERULLAREINANGRUN, VAFIÐ Í PLAST-  
 DÚK OG LIMBAND Á SAMSKEYTI EDA ANNAD  
 SAMBÆRILEGT.  
 ÞRÝSTIÞRÓFUN MED KÖLDU VATNI VÍÐ 8 BAR.

**SKAMMSTAFANIR:**  
 HL: HANDLAUG  
 SV: SKÖLVASKUR  
 SB: STURTUBAD  
 BK: BAÐKAR  
 EV: ELDHÚSVASKUR  
 VS: VATNSSALERNI  
 UV: UPPÞVOTTAVÉL  
 DV: ÞVOTTAVÉL  
 BR: BRUNASLANGA  
 GS: GARDSLANGA  
 LP: LOFTPÓÐAR (T.D. FLAMCO FLEXOFIT)  
 LN/LU: LÖGN NIÐUR/UPP

**LÍNUGERÐIR:**  
 ——— FRAMRÁS OFNA (TÚR)  
 - - - - - BAKRÁS OFNA (RETÚR)  
 ······ KALT NEYSLUVATN  
 ······ HEITT NEYSLU VATN

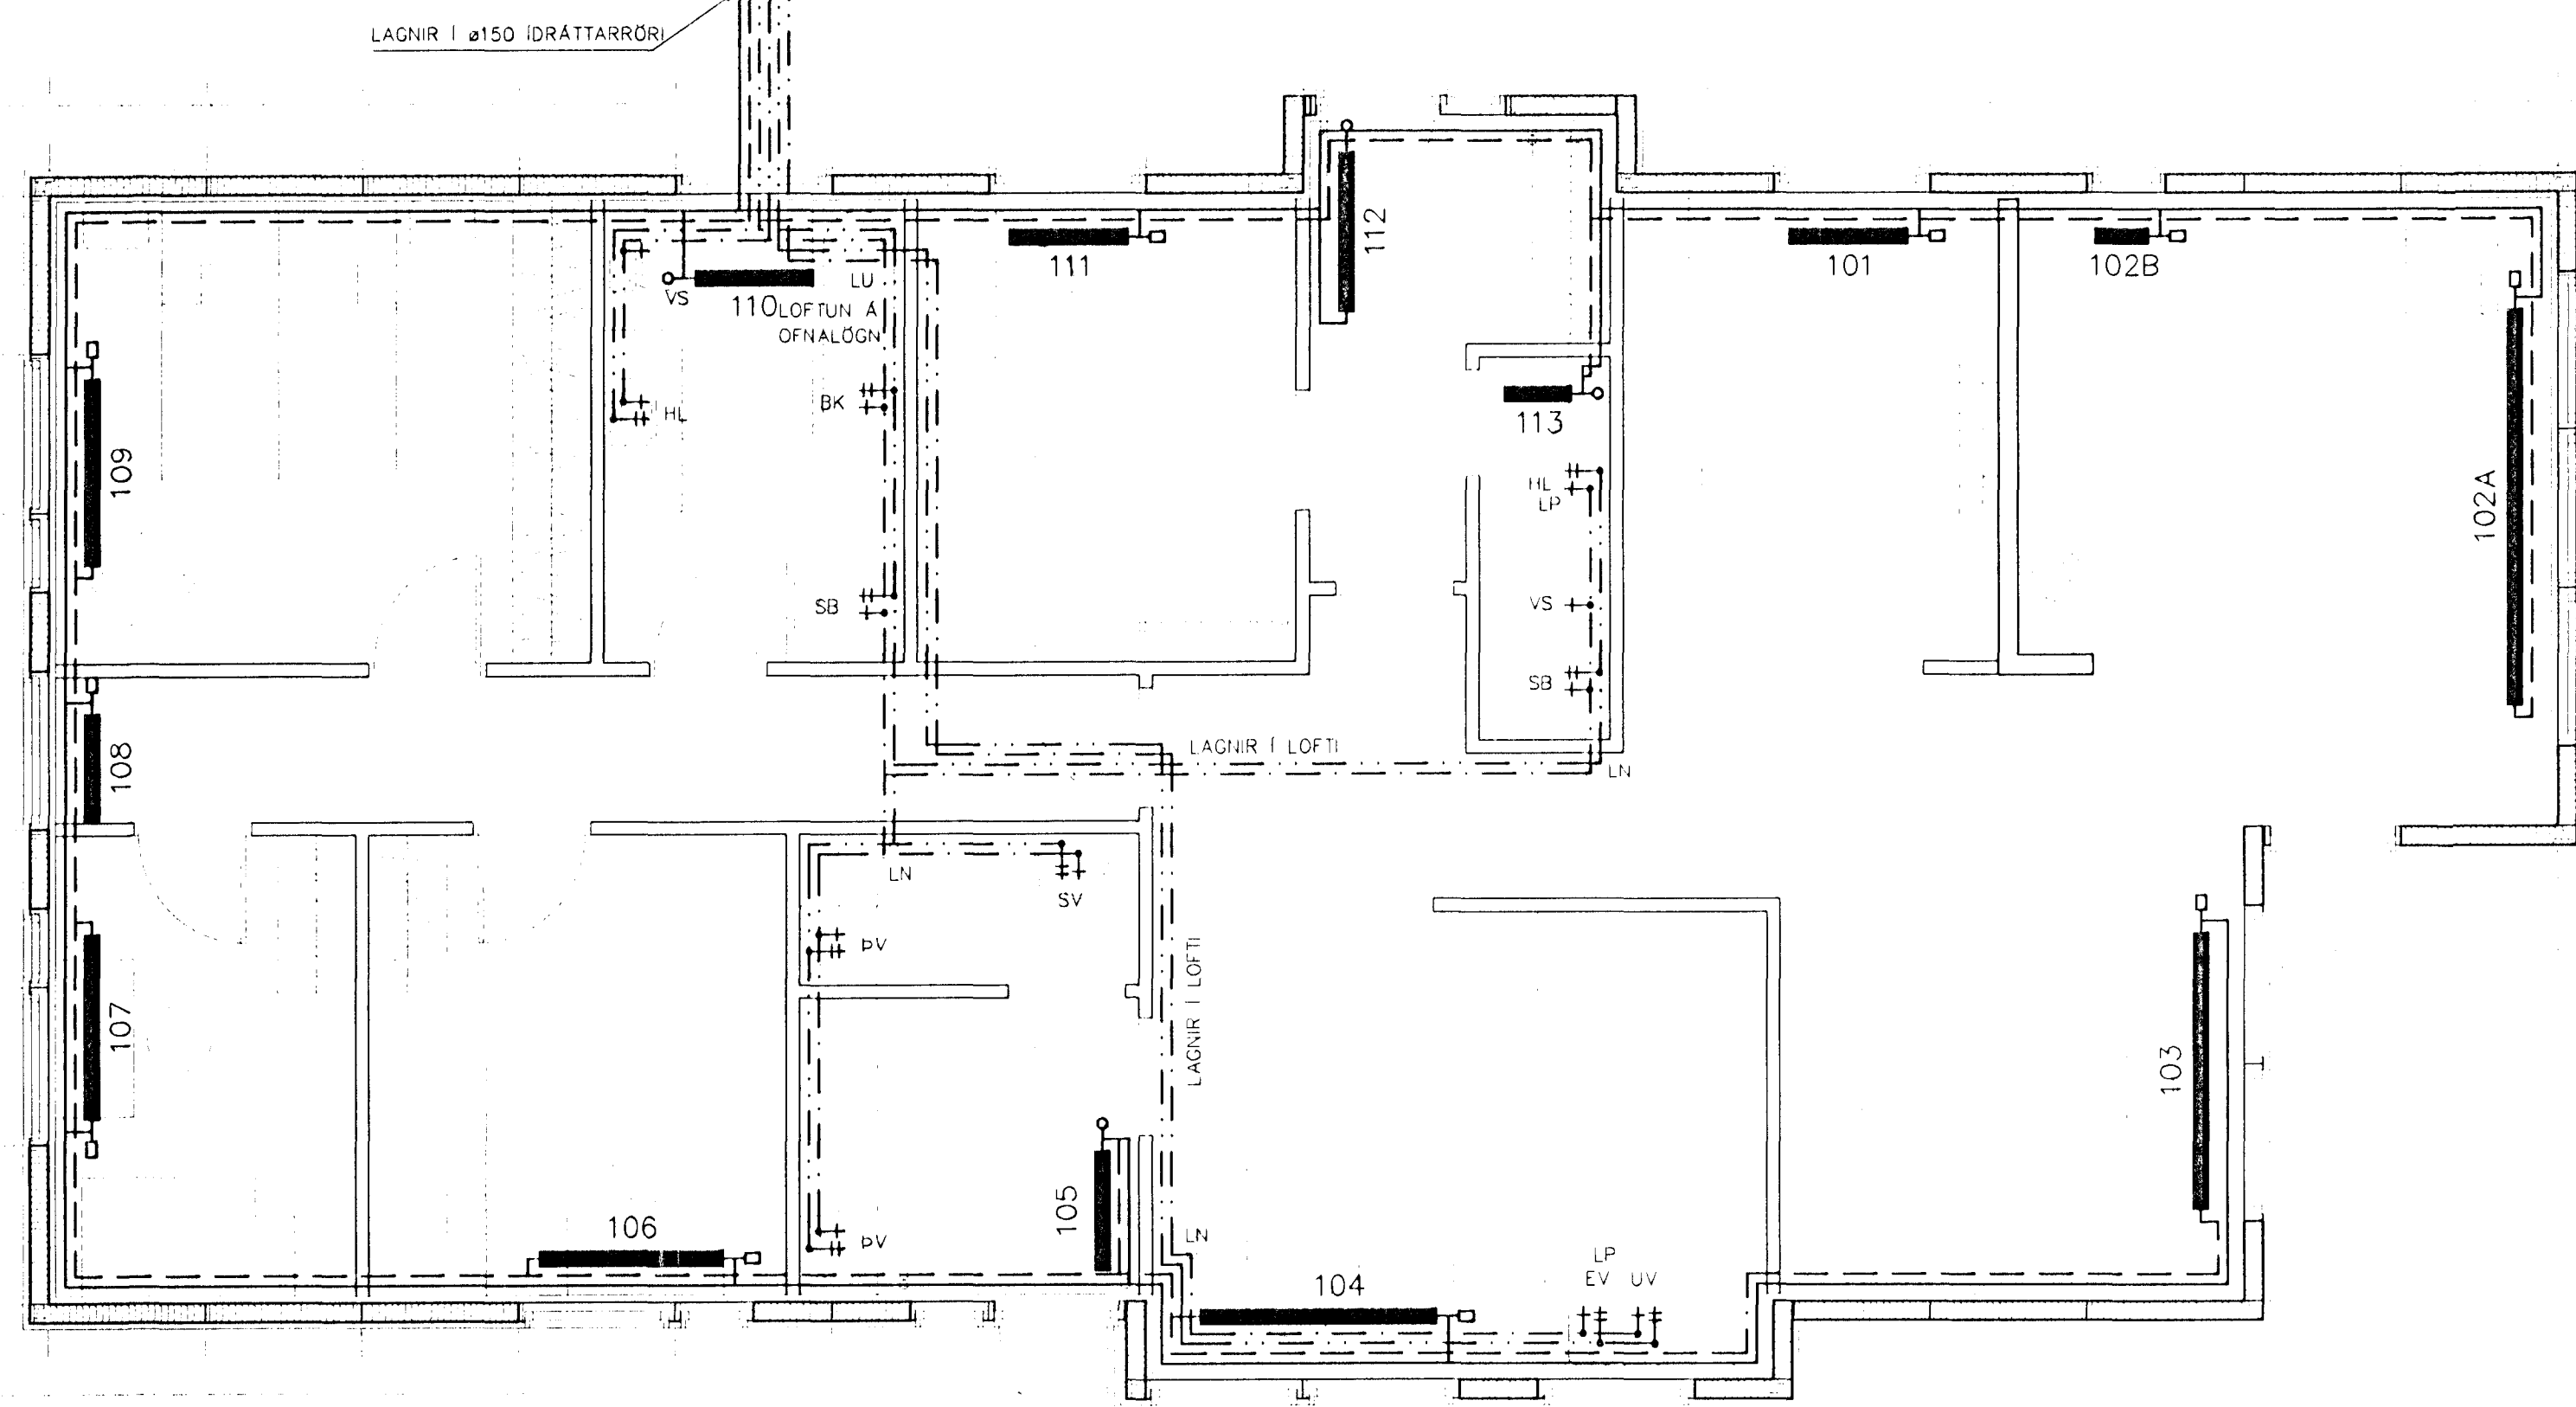

GRUNNMYND  
 Mkv.: 1: 50



Hnitakerfi:										<b>VERKFRÆÐISTOFA SUÐURLANDS</b> <small>AUSTURVEGI 3-5, 800 SELFOSSI, Sími 482 3900, FAX 482 3914</small>		Verk: <b>SG HÚS HAMRABYGGÐ 24 HAFNARFIRÐI</b>		Mkv: 1: 50	
Hæðakerfi:												LAGNIR: GRUNNMYND NEYSLUVATNS- & HITALAGNA		Mkv:	
Vörpun:		1		21.07.99		SÉR LÖGN SETT AD ELDHÚSVASKI		SMS						Mkv:	
Skráarnafn: 99072_ofn.dwg		Tilvísanir		Br.		Dags.		Eðli breytingar		Af.		SP.		Samþykkt: <i>Jón Þórunn</i>	
												Hönnuð: T.E.T.		Teiknað: T.E.T.	
												Yfirfarið:		Dags: MAÍ 1999	
												Verknr: 99072		Teikn.nr: 321	