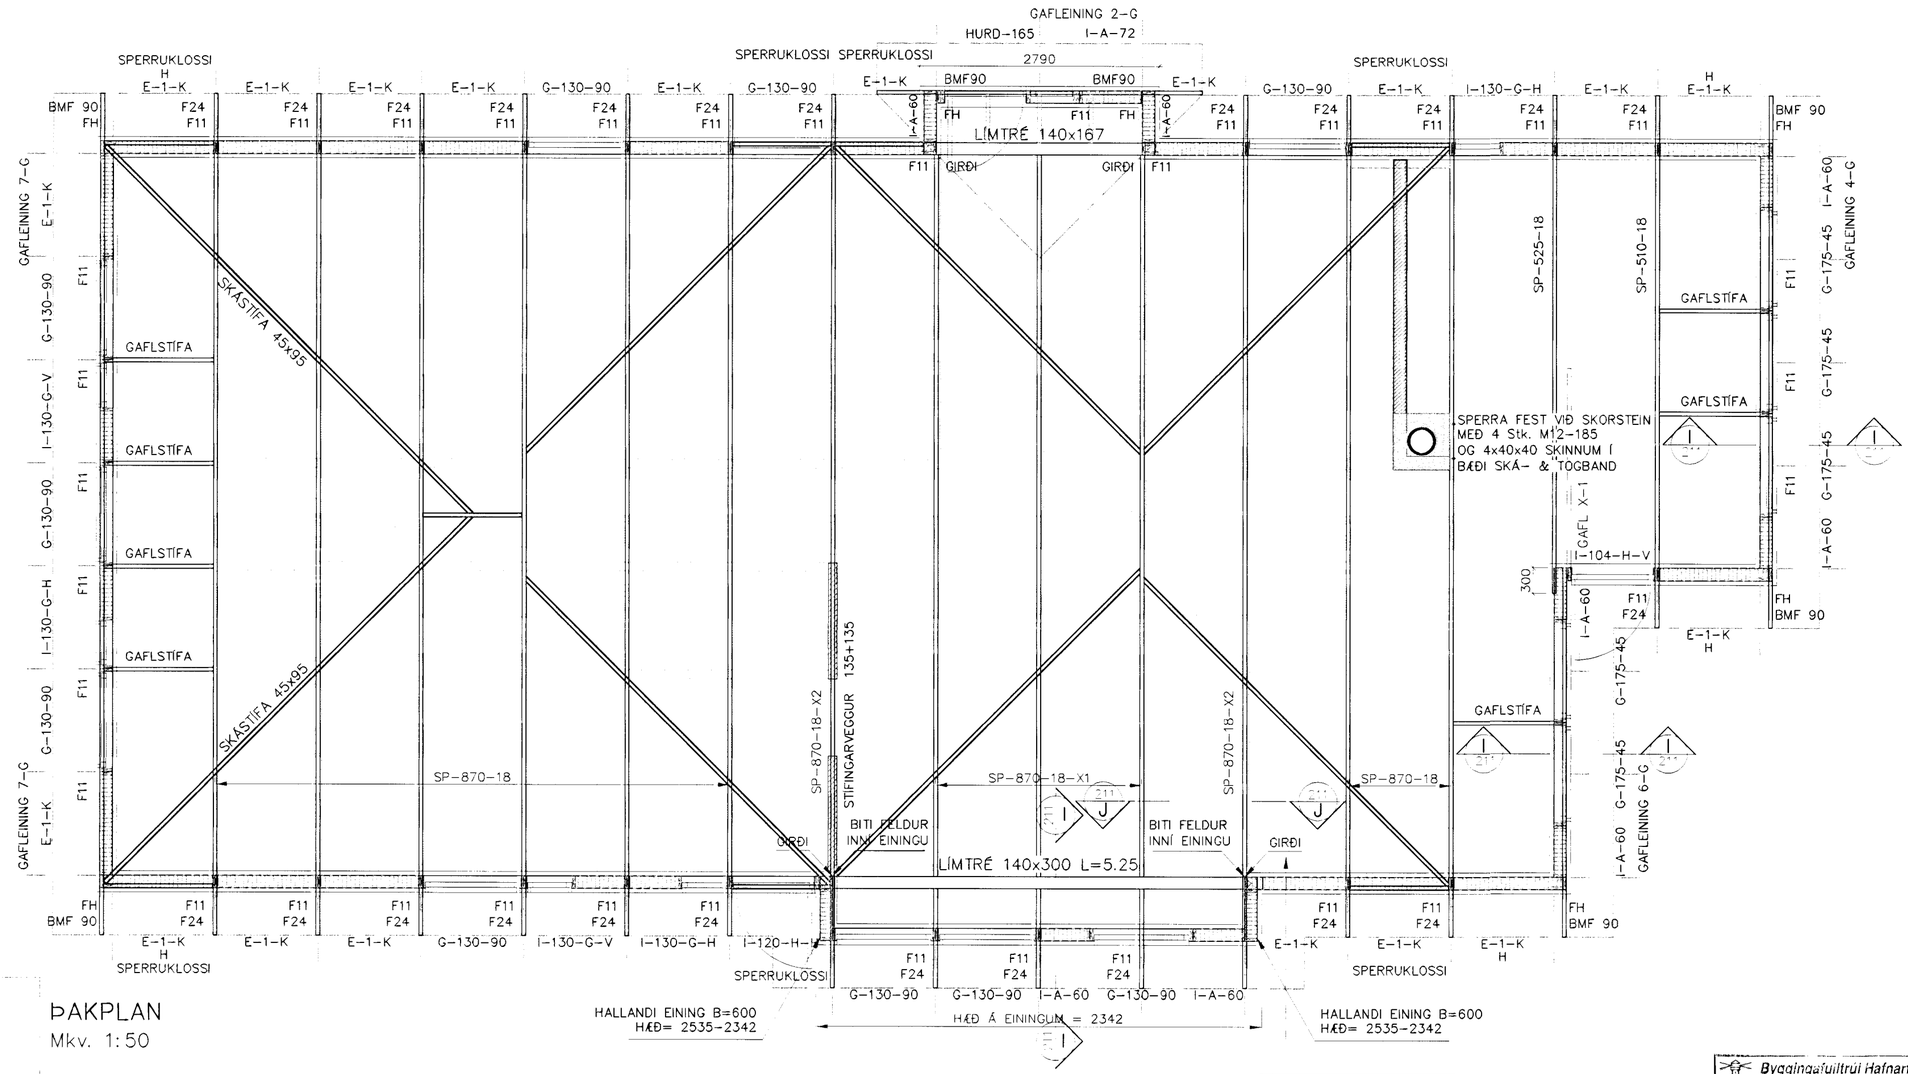

ÞAKPLAN
Mkv. 1:50

FESTINGAR:

F1*: FESTING STÍFRA EININGA VIÐ GÓLF
F2* : SPERRUFESTINGAR
ALM. F24 Á ÖLLUM SPERRUM VIÐ VEGG
NEMA ANNAÐ SÉ TEKIÐ FRAM.

ALM. F11 M. 10 STK. 40/40 KS. Á ÖLLUM
VEGGEININGUM VIÐ SÖKKUL.
NEMA ANNAÐ SÉ TEKIÐ FRAM.

FH
FESTING Á HORNEININGUM VIÐ GÓLF:
VINKILL FO MEÐ 12 mm FRANSKRI
SKRÚFU Í STOÐ OG 12 mm MÚRBOLTA Í STEIN.

BMF90
FESTING Á HORNEININGUM VIÐ GAFLEININGU:
BMF 90 VINKILL MEÐ STYRKINGU
FULLNEGLDUR MEÐ 40/40 KS.

FESTIJÁRN, NAGLAR, BOLTAR, SKRÚFUR

STÁLGÆÐI Í TIMBURFESTINGUM SKULU A.M.K. VERA ST37-2 SKV. DIN 17100. ALLAR FESTINGAR SKULU VERA HEITGALVANISERAÐAR EÐA SÍNKHÚÐAÐAR. ÖLL FESTIJÁRN, BOLTAR SKRÚFUR OG NAGLAR Í GAGNVARIÐ TIMBUR SKULU VERA HEITGALVANISERAÐ EÐA RYÐFRÍ. EKKI MÁ NOTA SAMAN RYÐFRÍA NAGLA OG GALVANISERUÐ FESTIJÁRN.

VEGGEININGAR:

NÚMER VIÐ VEGG VÍSA TIL GRUNNGERÐA
SBR. KERFISTEIKNINGU AF EININGUM.
H: HORNEINING (EINING + 145 mm)
I: SÉRSMÍÐUÐ EINING
G-120-100: GLUGGAEINING ÞAR
SEM HÆÐ GLUGGA ER 1200 mm EN
HÆÐ UPPUNDIR GLUGGA ER 1000 mm

KROSSVIÐARKLÆDD STÍFINGAREINING.

SNIÐ J-J
Mkv. 1:20

FESTINGAR Í SÖKKLI PASSA EKKI Á ÞESSAR EININGAR ÞANNIG AÐ SETJA ÞARF AUKA UPPISTÖÐUR Í ÞESSAR EININGAR.
6 Stk.

SNIÐ I-I
Mkv. 1:20

Byggingafulltrúi Hafnarfjarðar
Afgreitt þann
10 JAN 2000
Sigurbjartur Halldorsson

Hnitakerfi:							VERKFRÆÐISTOFA SUÐURLANDS AUSTURVEGI 3-5, 800 SELFOSSI, SÍMI 482 3900, FAX 482 3914	Verk: SG HÚS HAMRABYGGÐ 24 HAFNARFIRÐI				
Hæðakerfi:								BURÐARVIRKI: ÞAKPLAN			Mkv: 1:50	
Vörpun:											Mkv:	
Skráarnafn: 99072-sp.dwg	Tilvísanir	Br.	Dags.	Eðli breytingar	Af.	Sb.	Samþykkt: Sig. Jakobsson	Hannað: S.M.S.	Teiknað S.M.S.	Yfirfarið:	Dags: 08.12.1999	Verknr: 99072	Teikn.nr: 211