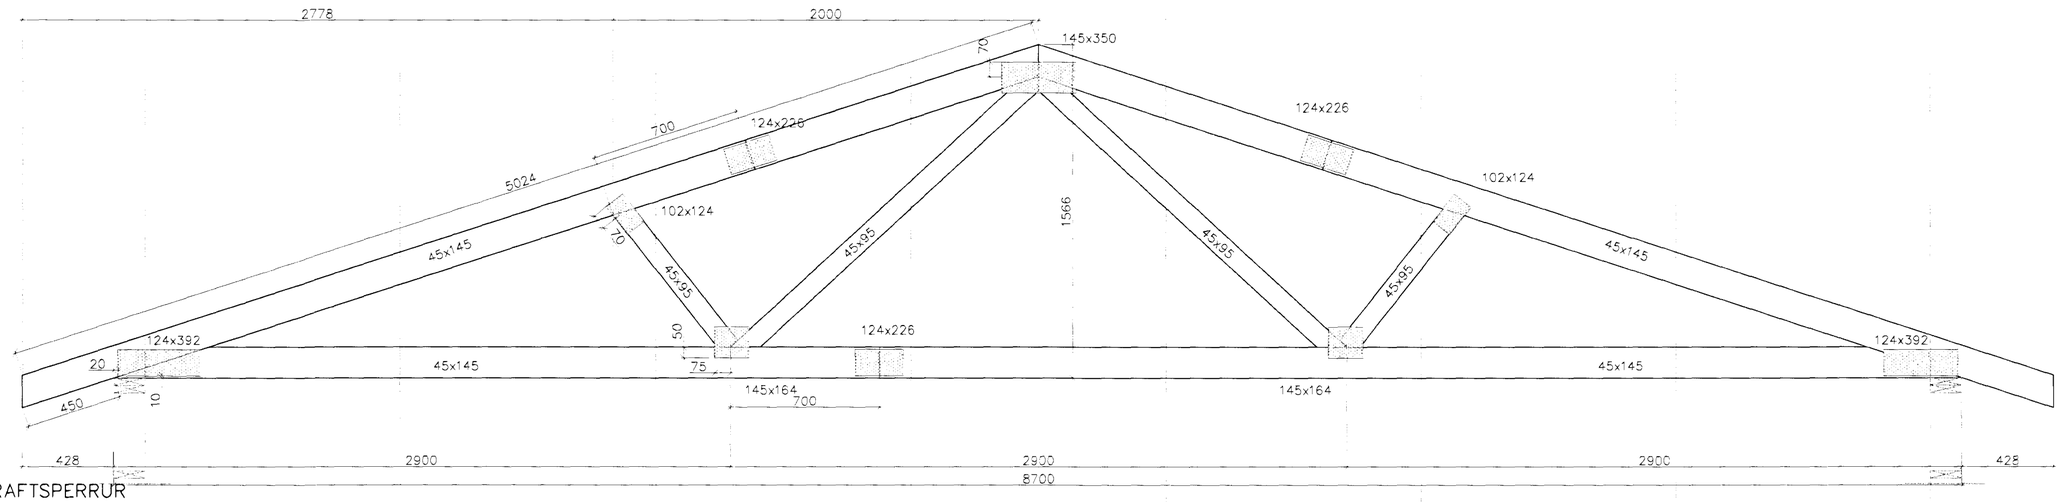

KRAFTSPERRUR
SP–870–18
Mkv. 1:20 8 Stk.

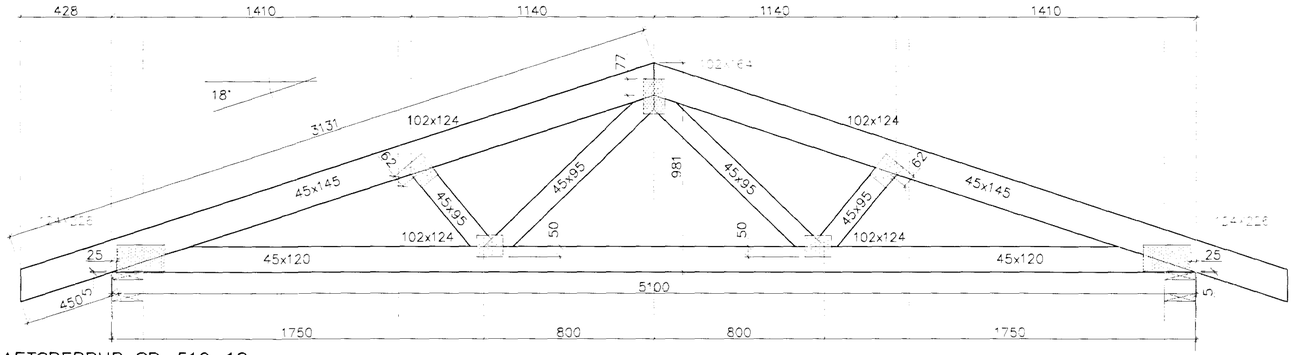

KRAFTSPERRUR SP–510–18
Mkv. 1:20 1 Stk.

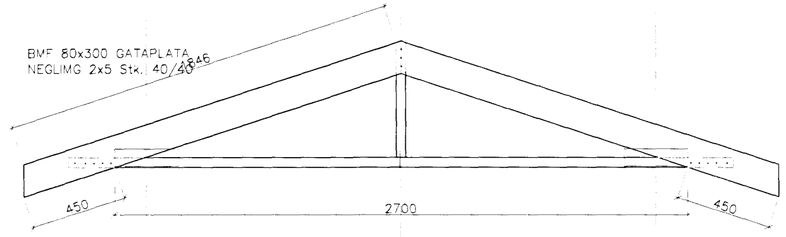

GAFLEINING 2–G
1 Stk.
Mkv. 1:20

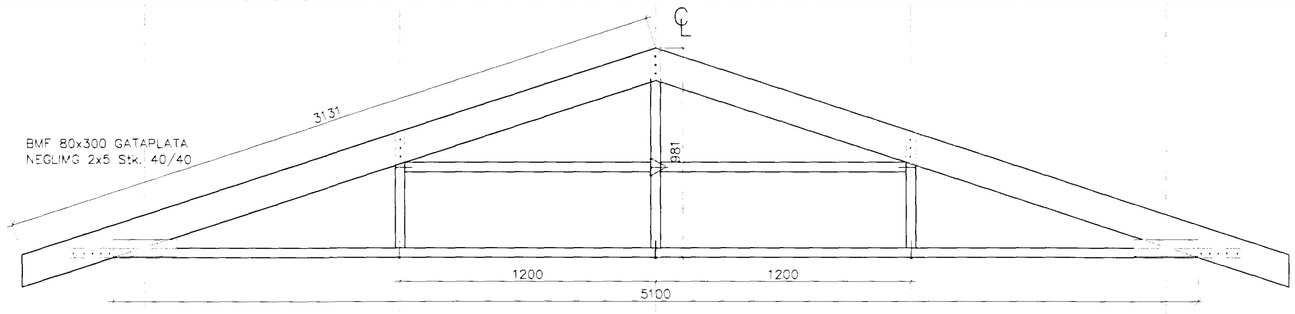

GAFLEINING 4–G
1 Stk.
Mkv. 1:20

Byggingafulltrúi Hafnarfjarðar
Afgreitt þann
10 JAN. 2000
Sigurbjartur Halldórsson

Hnitakerfi:								VERKFRÆÐISTOFA SUÐURLANDS AUSTURVEGI 3-5, 800 SELFOSSI, SÍMI 482 3900, FAX 482 3914	Verk: SG HÚS HAMRABYGGÐ 24 HAFNARFIRÐI					
Hæðakerfi:									BURÐARVIRKI:					Mkv:
Vörpun:									KRAFTSPERRUR SP–870–18 & SP–510–18					Mkv: 1:20
									GAFLEINING 4–G & 2–G					Mkv: 1:20
Skráarnafn: 99072–sp.dwg	Tilvísanir	Br.	Dags.	Eðli breytinga	Af.	Sp.	Samþykkt: Sig. Jakobsson		Hannað: S.M.S.	Teiknað: S.M.S.	Yfirfarið:	Dags: 08.12.1999	Verknr: 99072	Teikn.nr: 215