

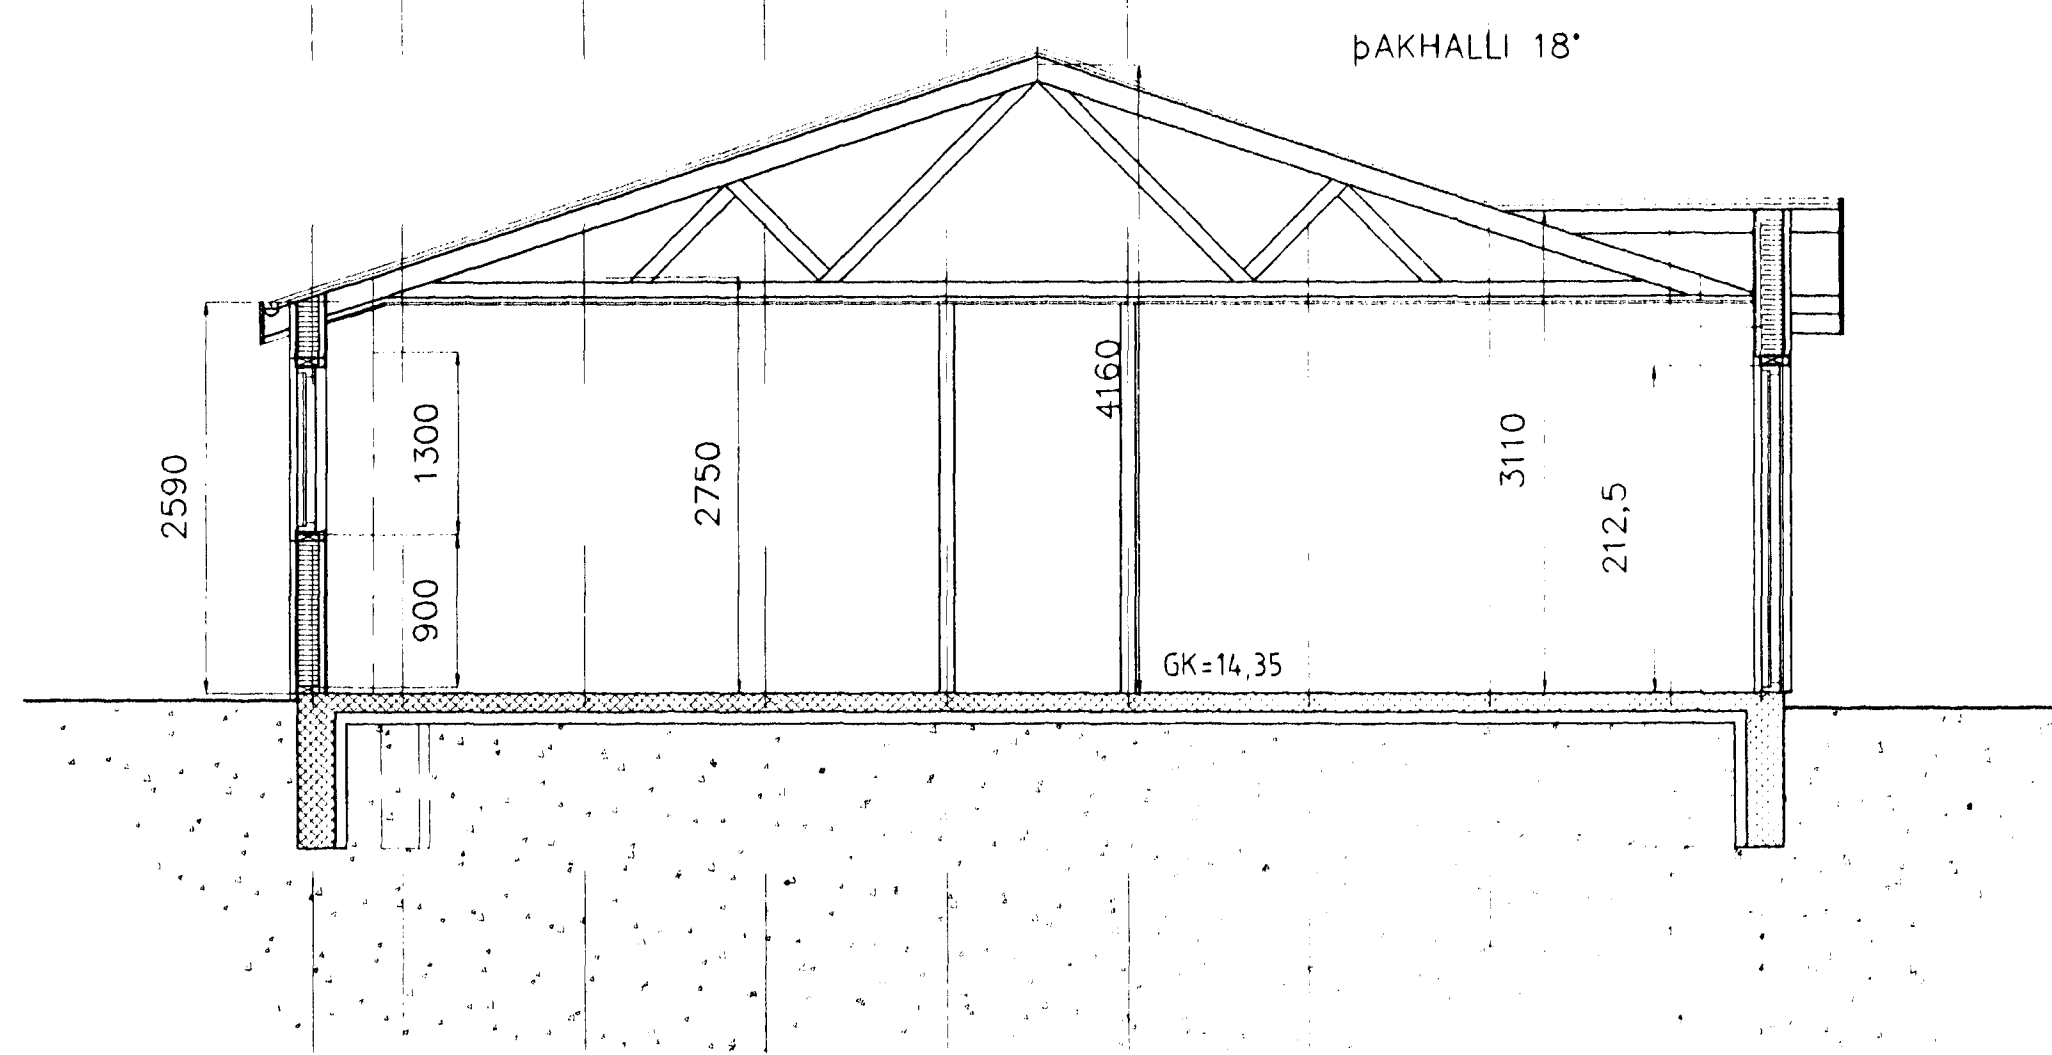



SNIÐ A-A

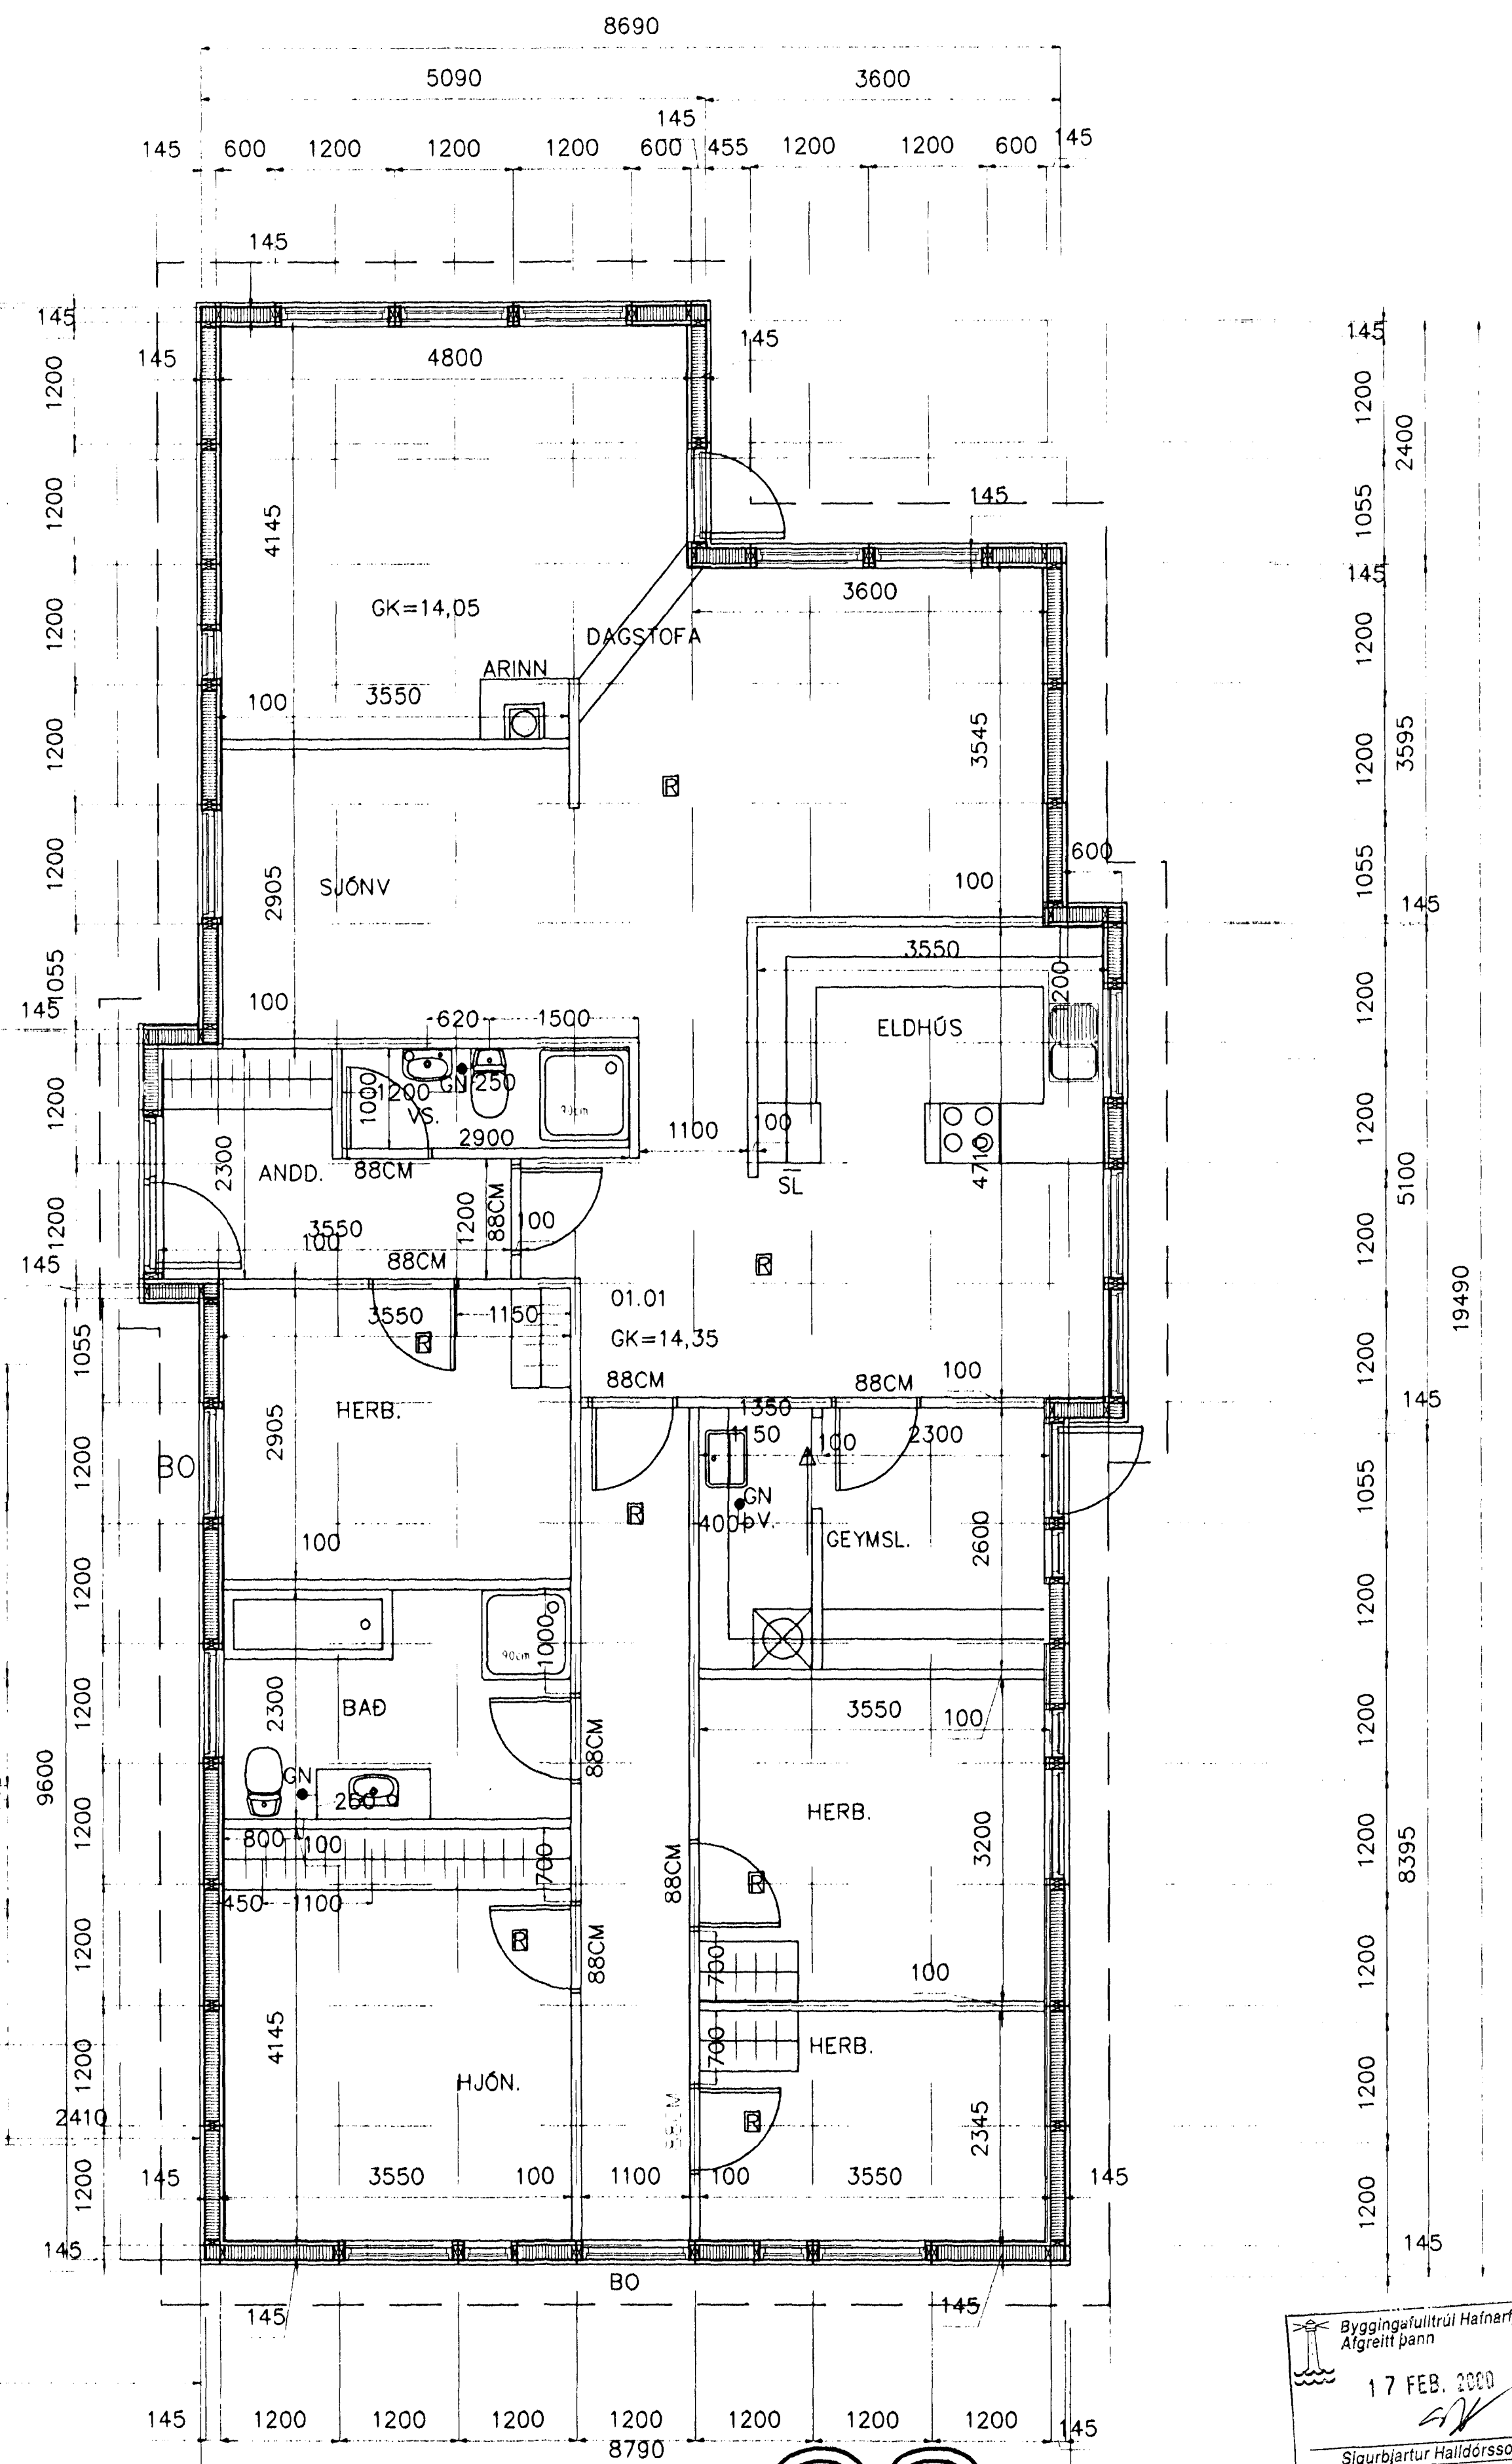

SNIÐ B-B

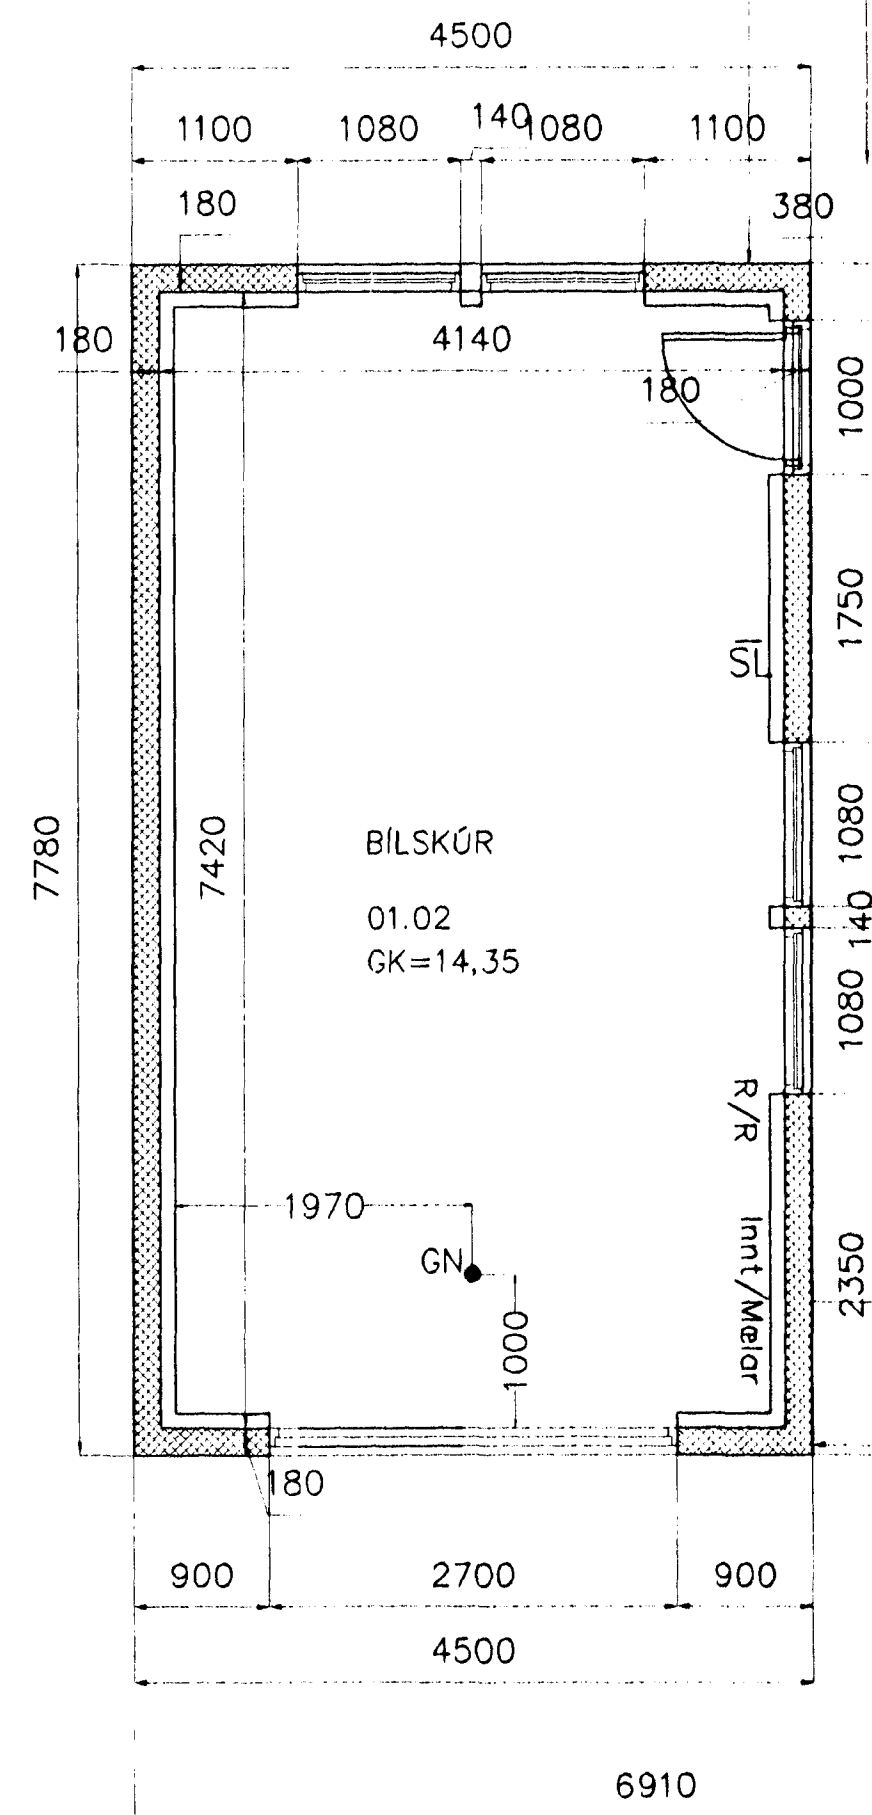

ATH:
 EKKI MÁ KLÆÐA EÐA LOKA AF GÓLFNIDURFÖLLUM
 HALLI Í BILSKÚR ER 1,5CM/M
 HALLI Í BADI, VS OG ÞV. ER 1,0CM/M

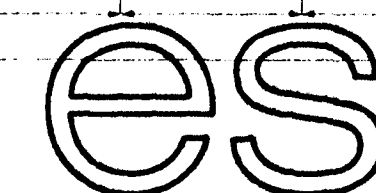

TEIKNISTOFAN SUÐURLANDSBRAUT 48
 S: 588-7344 FAX: 588-7343

VERKHEITI	HAMRABYGGÐ NR 24	SKALA	1:50
VERKHEITI	GRUNNMYND OG SNIÐ	DAGS	04.02.2000
HANNAÐ	SIGURÐUR KJARTANSSON kt. 090246-2839	BLAÐ NR	AF 51
TEKNAÐ	kjartan.sigurdsson kt. 121066-5809	BREYTT	

Bygginguvalfrá Hainarfarðar
 Afgreitt þann
 17 FEB. 2000
 Sigurbjartur Halldórsson