





AUSTURHLID



VESTURHLID

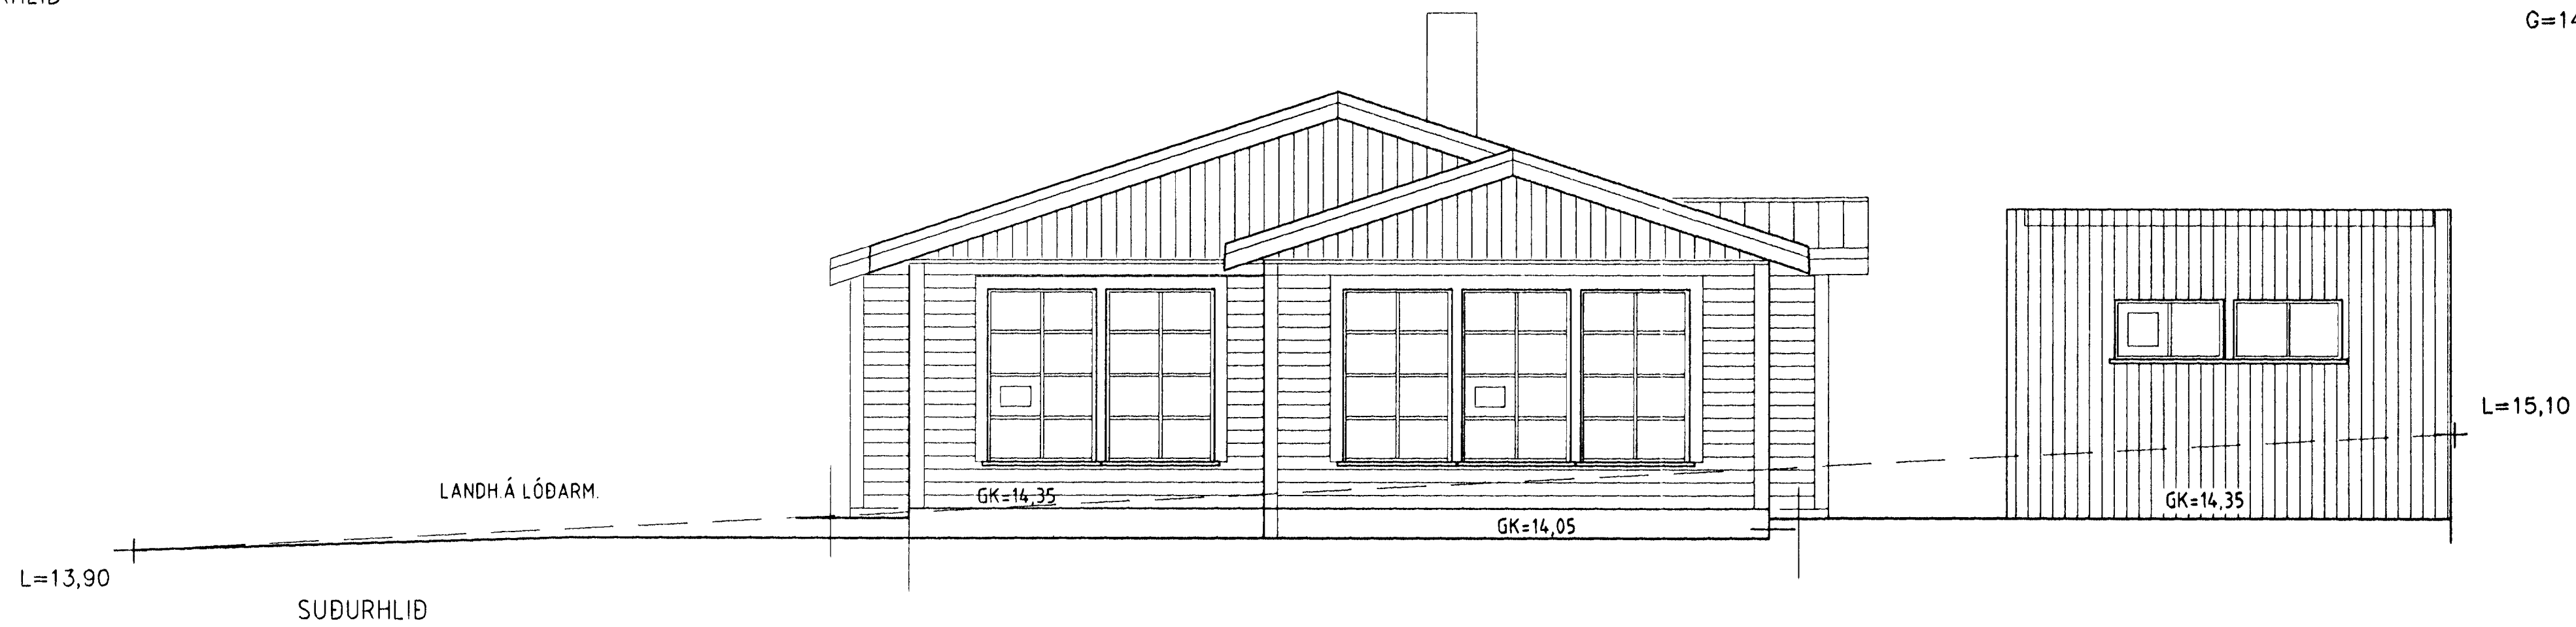

SUDURHLID

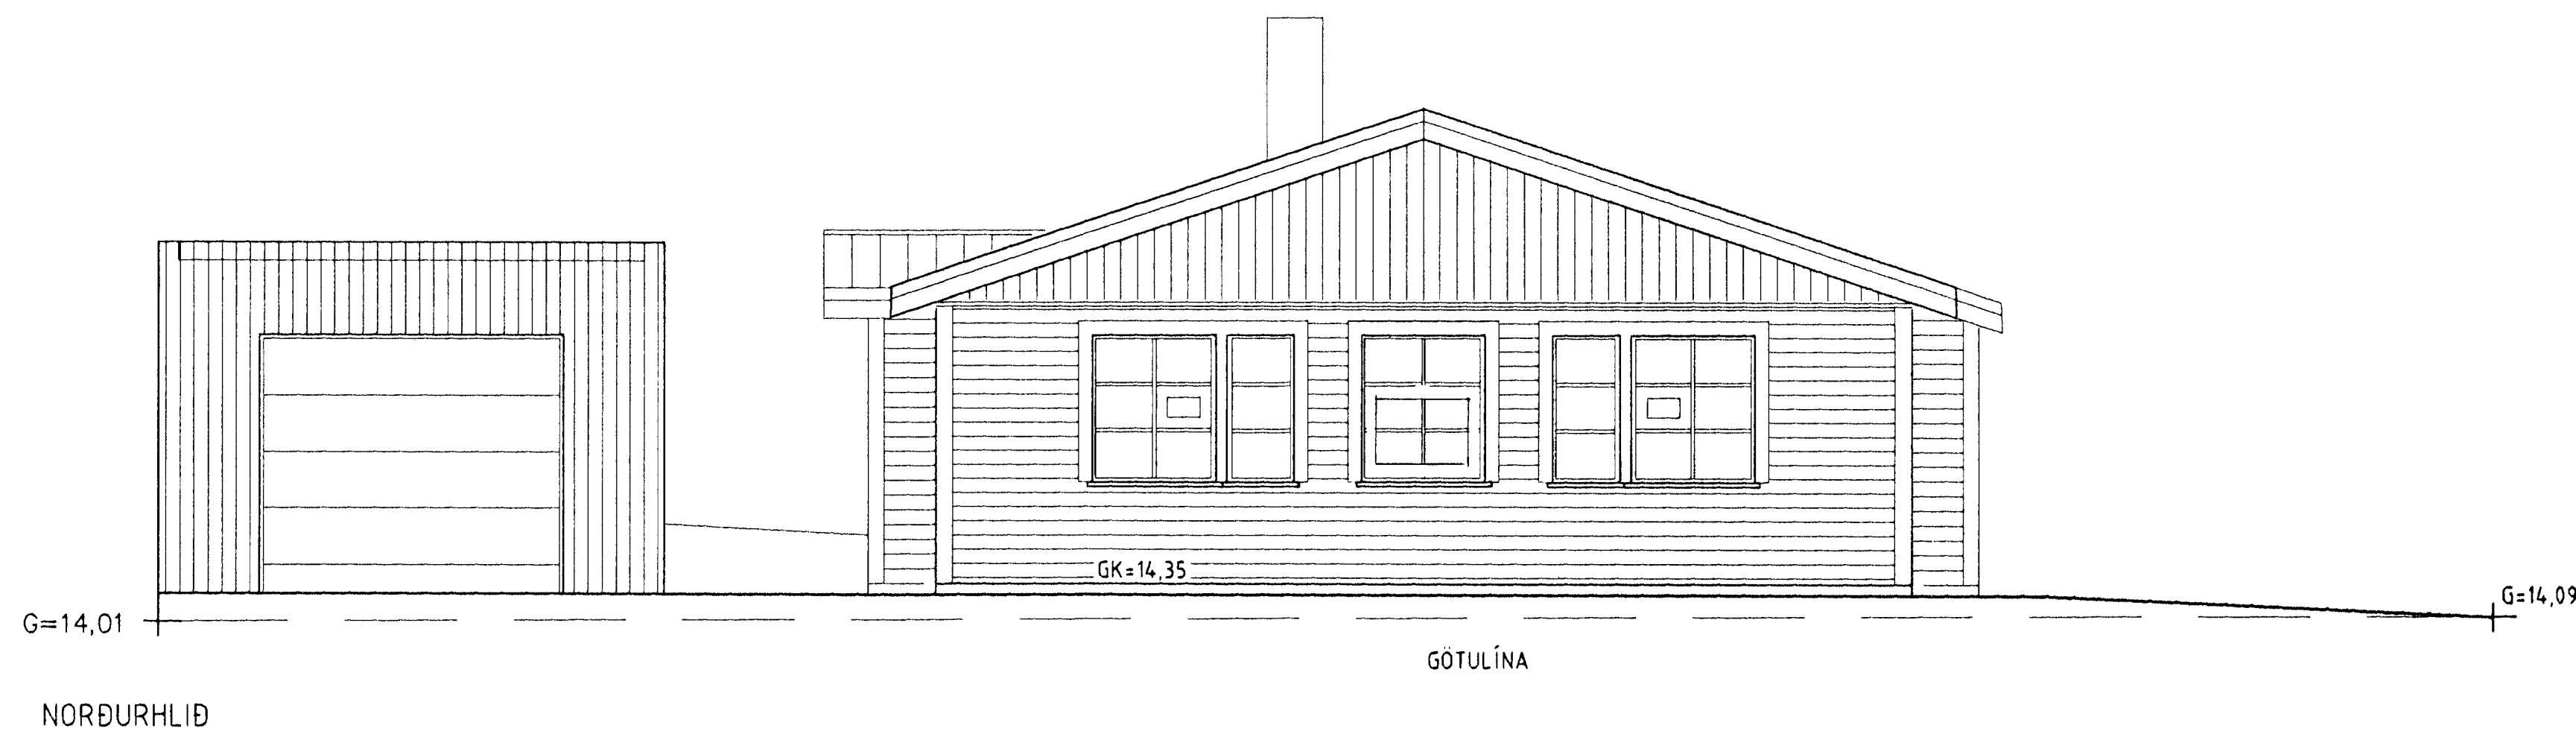

NORÐURHLID

Bygginguáttvist Hefnarfarðan  
 Afgreitt þann  
 17 FEB. 2000  
 Sigurbjartur Halldórsson

**es** TEIKNISTOFAN SUDURLANDSBRAUT 48  
 S: 588-7344 FAX: 588-7343

VERKHÉTI	HAMRABYGGÐ NR 24	SKV.	1:50
VERKHÚTL	ÚTLIT	DAGS	04.02.2000
HANNAÐ	SIGURÐUR KJARTANSSON hf. 090246-2839	BLAÐ NR	52
TEKNAÐ	kjartan sigurðsson hf. 121066-5869	BREYTT.	

*Sigurbjartur Halldórsson*