



BENDING FYRIR HORNKRÖFTUM  
3x3 K10 C/C250  
Í HVERT HORN

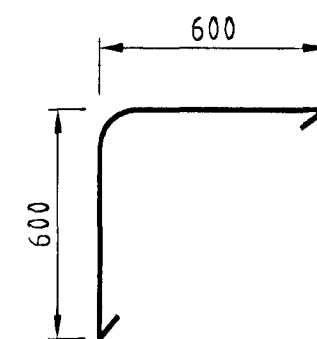

K10 C/C250

K10 C/C250

BENDING LOFTPLÖTU

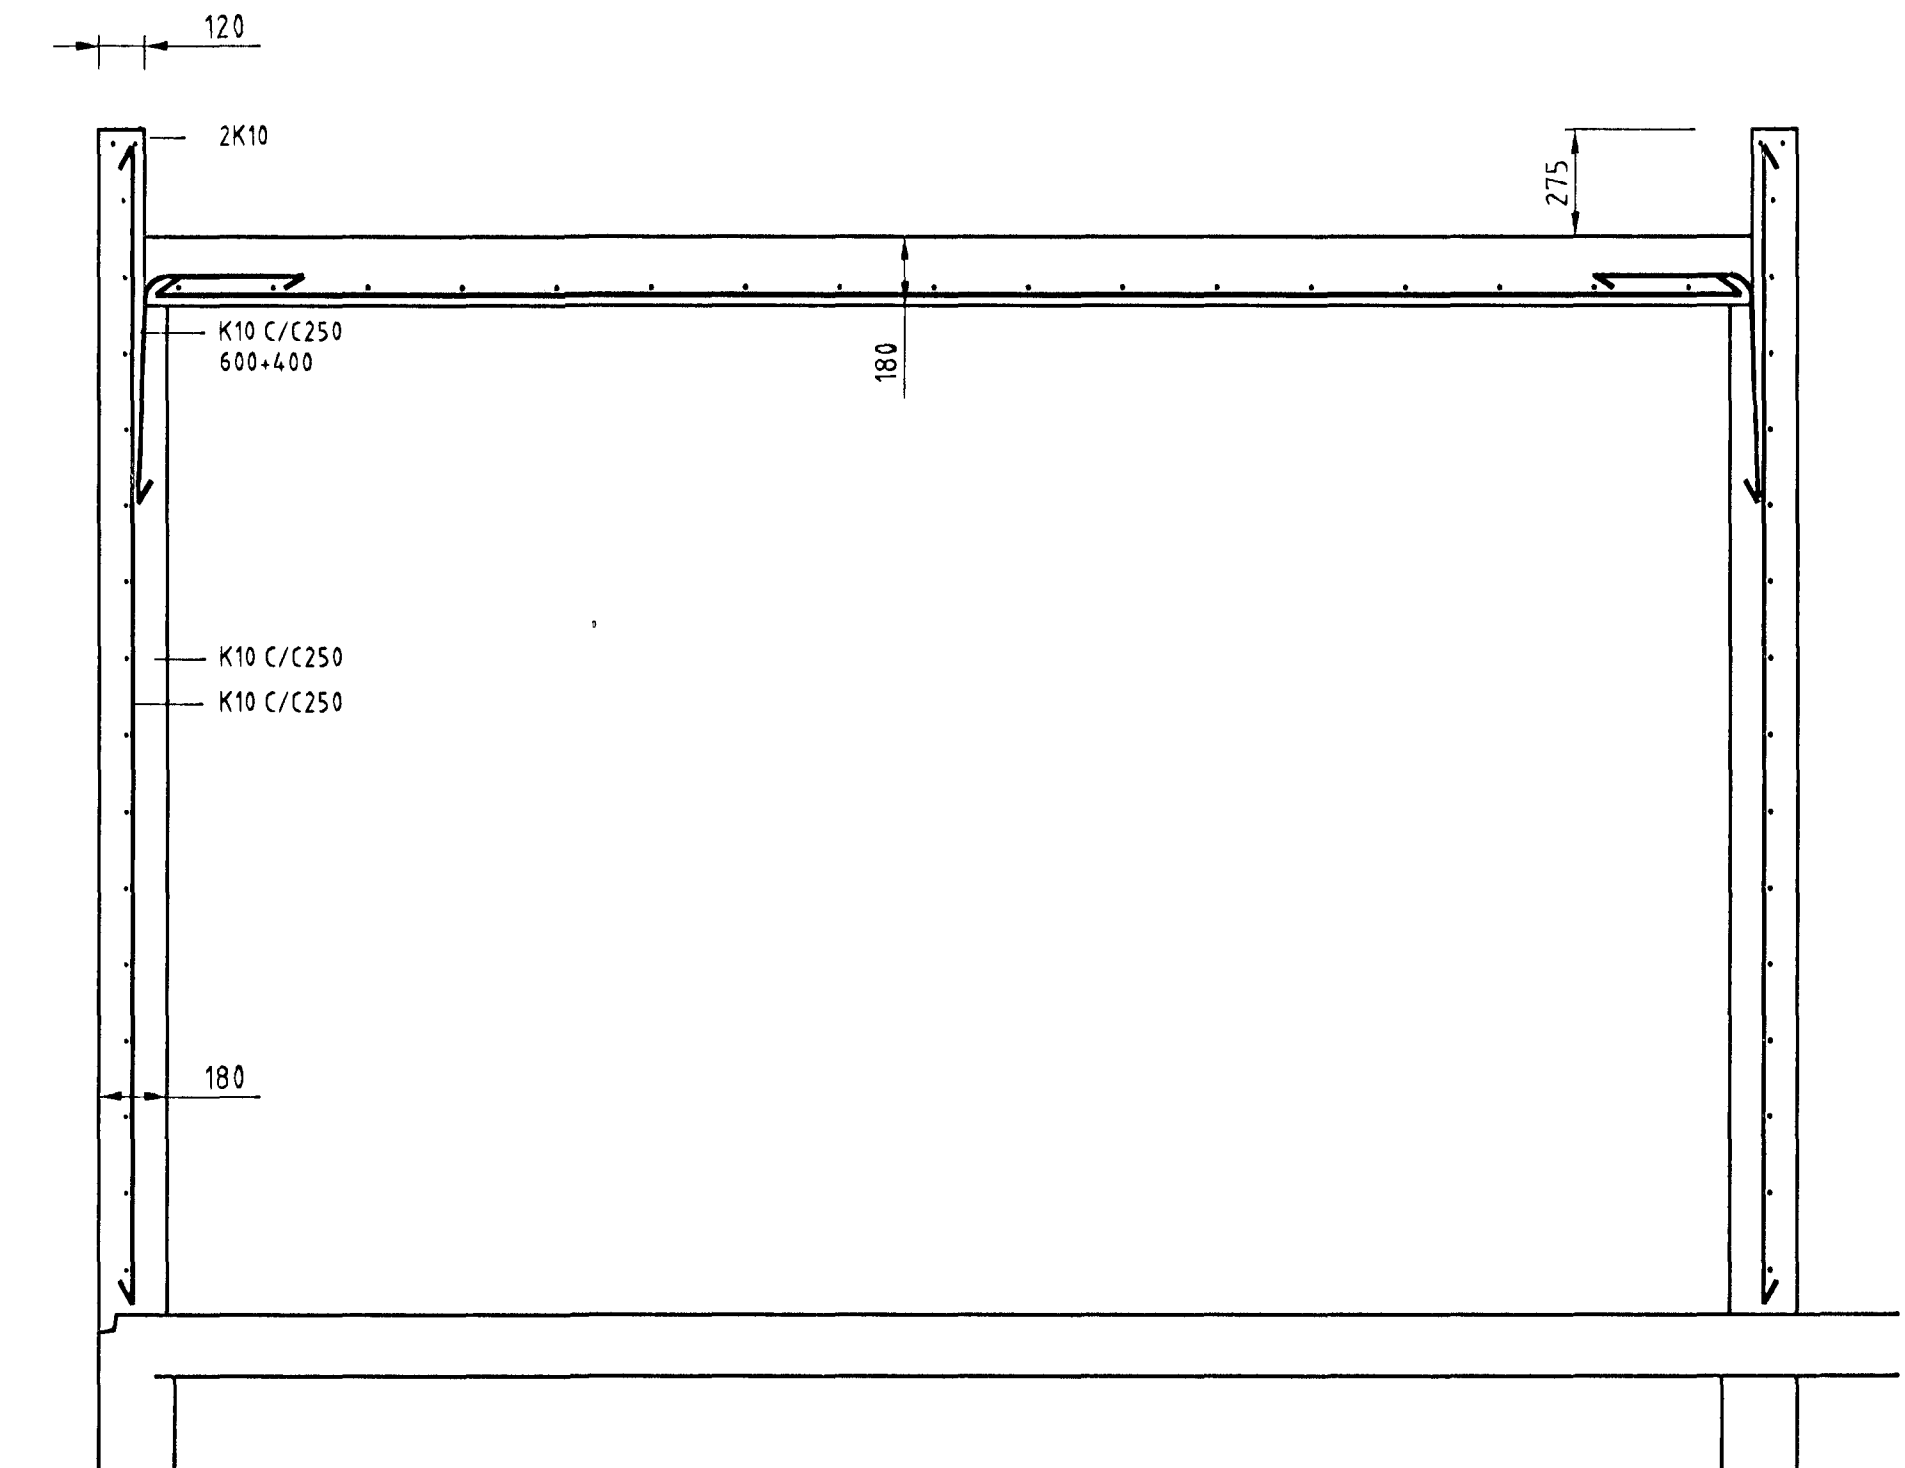

BENDING VEGGJA  
UMHERFIS ÖP KOMI AÐ AUKI 2K12

**SKÝRINGAR:**

**STEINSTEYPA**

FRAMKVÆMDAFLOKKUR: B

STEYPUGÆÐI

BRÖTÐÓLSFLOKKUR: C25

SEMENTSMAGN: 300kg/m

V/S TALA: 0,50

SIGMÁL: 5-10 CM

LOFTINNIHALD: 5,5%

**BENDISTÁL**

STÁL GÆÐI: Ks40

FJARLÆGG BENDINGAR FRÁ

STEYPUYFIRBÖÐI: utanhúss: 30mm

ad jarðv.: 50mm

SKEYTILENGDIR: 40d

K10c/c300 TÁKNAR 10mm KAMBSTÁL MEÐ 300mm MILLIBILI

ÖLL MÁL ERU Í mm NEMA HÆÐARKÓTAR SEM ERU Í m


ÖLL MÁL ERU Í mm NEMA HÆÐARKÓTAR SEM ERU Í m

**EINANGRUN**

VEGGIR EINANGRIST MEÐ 50 MM EINANGRUNARPLASTI OG MÚRHÚÐIST

ÞAK EINANGRIST AÐ OFANVERÐU MEÐ 150 MM EINANGRUNARPLASTI OG KLÆÐIST MEÐ VATNSÞÉTTUM DÚK.

EKKI ER GERT RÁÐ FYRIR AÐ HITA BÍLSKÚR AÐ JAFNADI MEIRA EN 18°C

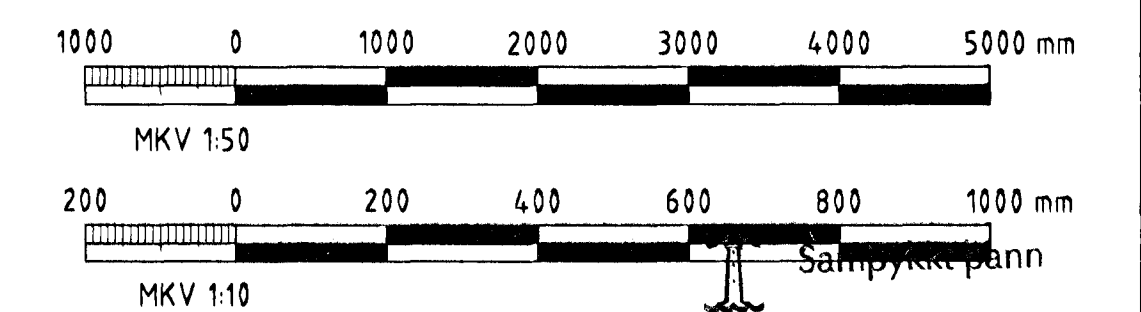

12 OKT. 2000

Byggingafulltrúinn í Hafnarfirði  
F.h. Sigurbjartur Halldórsson

<b>BVT ehf</b> Austurvegi 15, 870 Vík símar: 4871510 4871477 854 8399 fax: 4871511 netfang: bvt@bvt.is		<b>HAFNARF JARÐARBÆR</b>	
Hannad: Sveinn Pálsson 101261-2239 Teiknad: SP Yfirfarið:		<b>HAMRABYGGÐ 26</b> <b>BÍLSKÚR</b>	
Skráarnúmer: 19990081 BÍLSKUR.DWG DASS: 5416 19.09.2000		MKV: 1:20	TEIKNING NR: 6 BR: