



BENDING FYRIR HORNKRÖFTUM  
3x3 K10 C/C250  
Í HVERT HORN

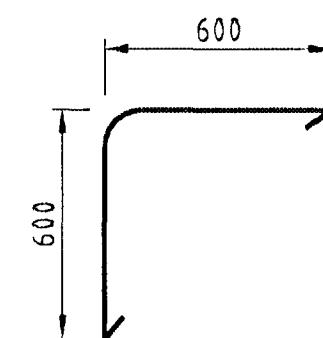

K10 C/C250

K10 C/C250

BENDING LOFTPLÖTU

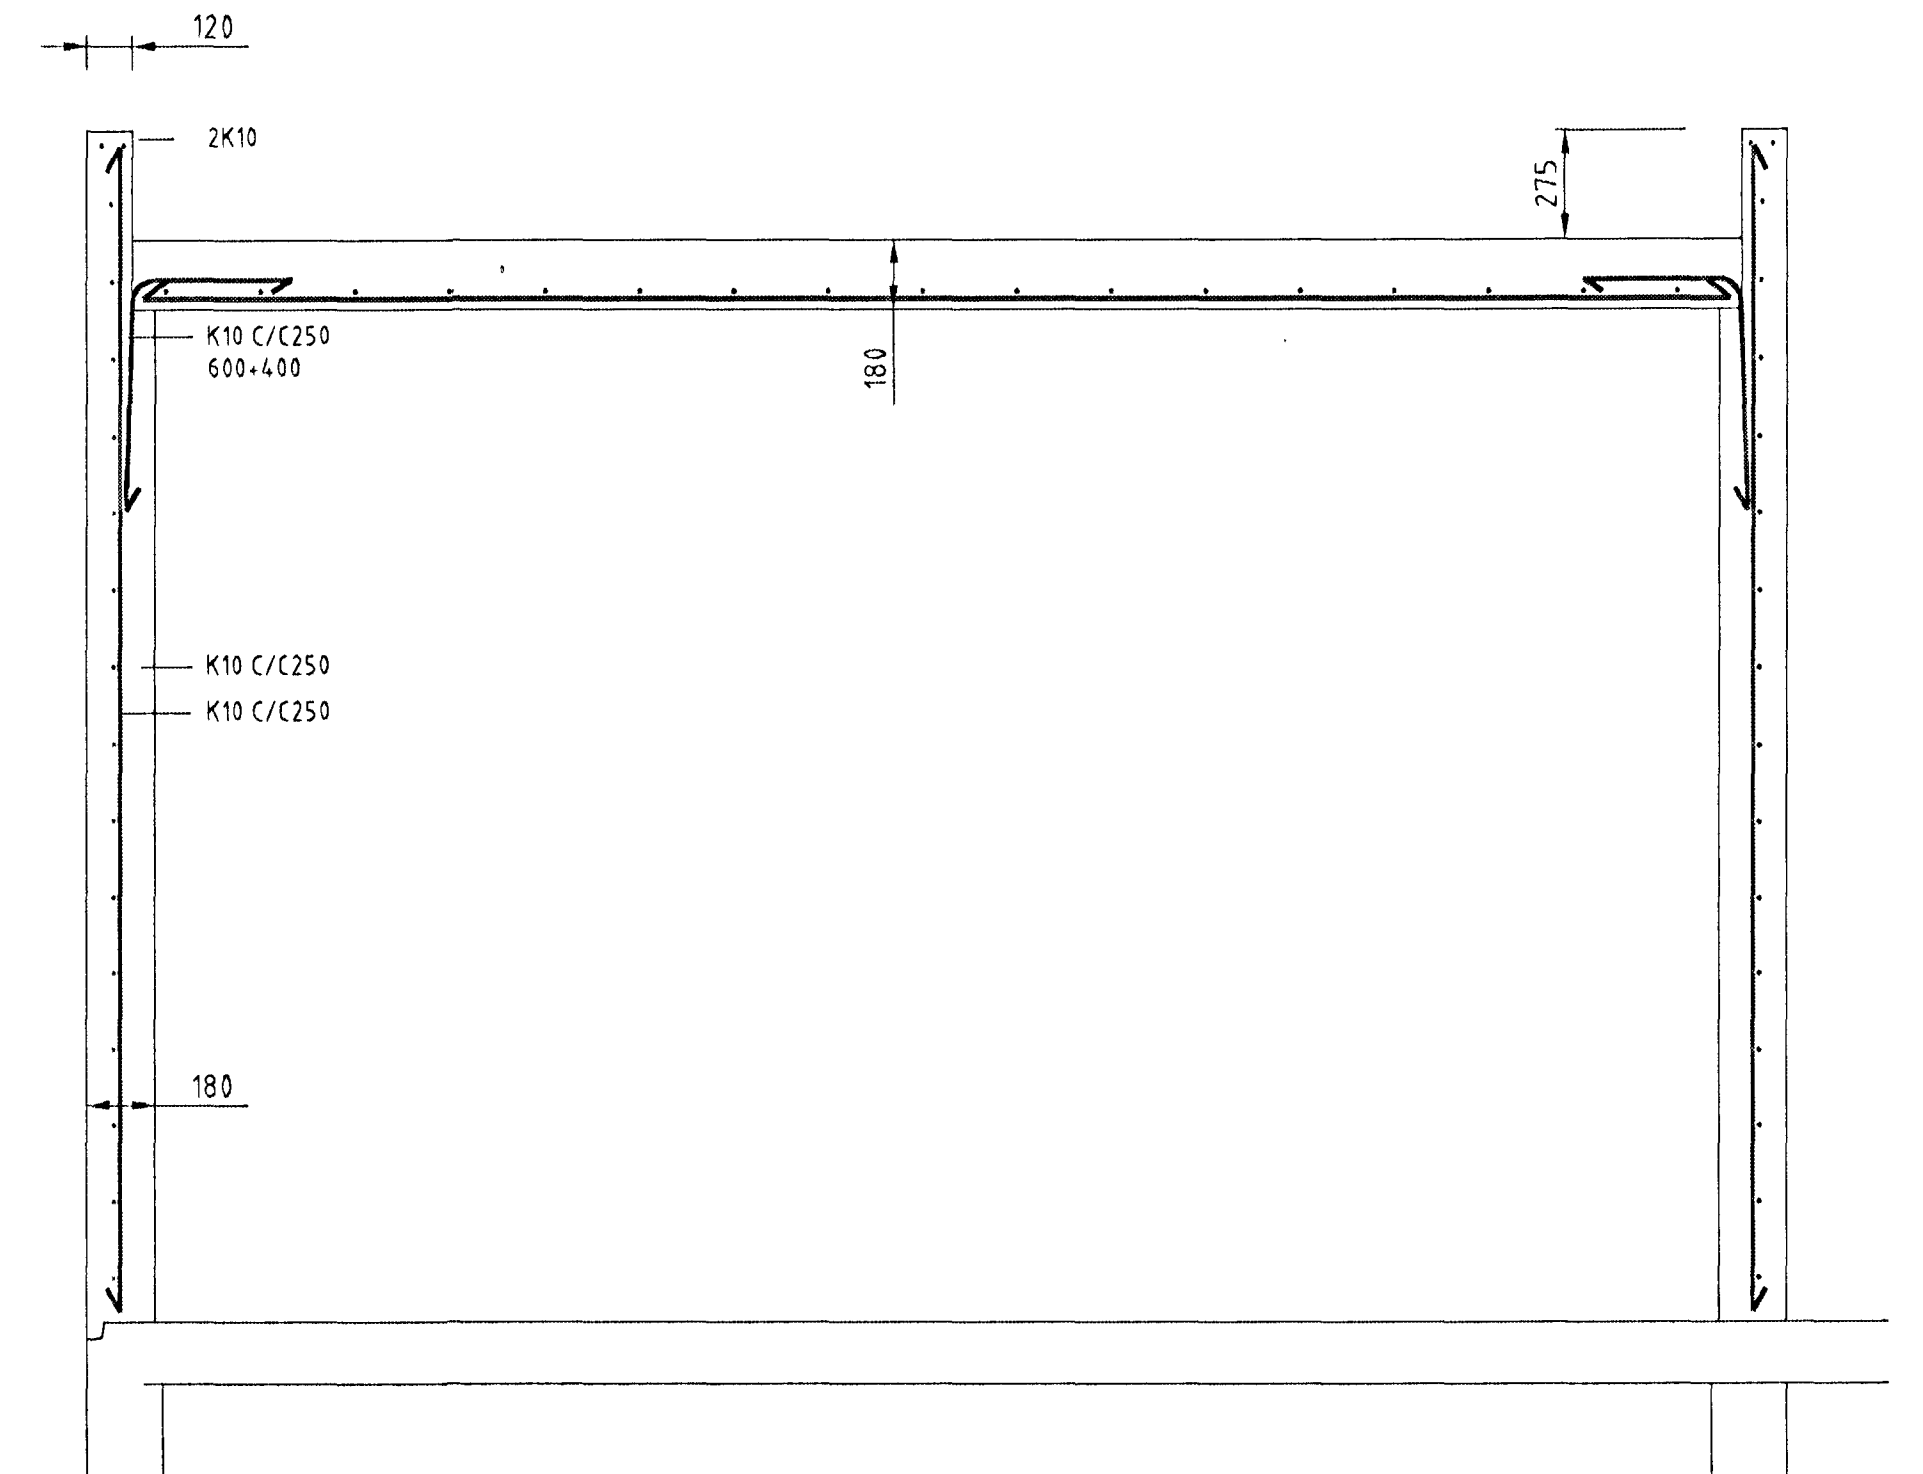


BENDING VEGGJA  
UMHVERFIS OP KOMI AD AUKI 2K12

SKÝRINGAR:

STENSTEYPA  
FRAMVEHDAFLOKKUR B  
STEYPIGÆÐI  
BRÖÐGLSFLOKKUR C25  
SEMENTSMAGN 300kg/m<sup>3</sup>  
V/S JALA 0.50  
SIGMÁL 5-10 CM  
LOFTNIHALD 5.5%

BENDISTÁL  
STÁLGÆÐI Ks40  
FJARLÆGD BENDINGAR FRÁ  
STEYPIFYRIBORDI utanhúss 30mm  
að landi 50mm  
400

SKEYTILENDIR  
K10 C/C250 TÁKNAR 10mm KAMBSTÁL MED 300mm MILLI  
DUL MÁL ERU 1mm NEMA HÆÐARKÓTAR SEM ERU 1m

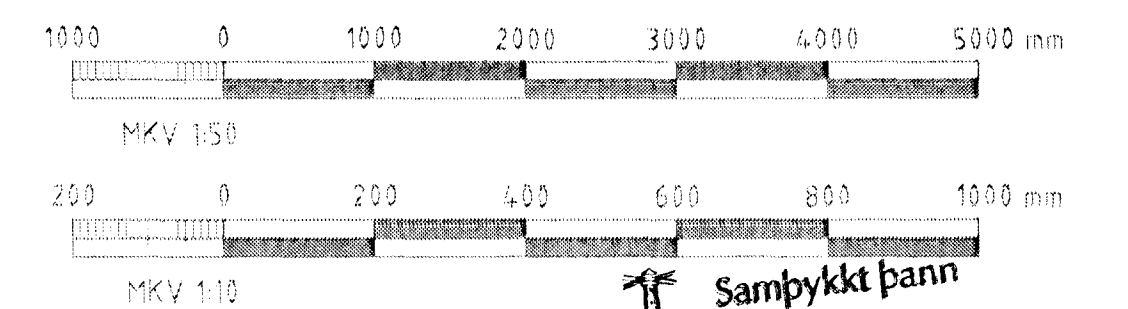

Samþykkt þann  
09 OKT. 2000  
Byggingafulltrúinn í Hafnarfirði  
F.h. Sigurbjartur Halldórsson

BVT ehf Austurvegi 15, 870 Vík símar: 4871510 4871477 854 8399 fax: 487 1511 netfang: bvt@bvt.is		HAFNARFJARÐARBÆR	
Hannað Sveinn Pálsson 101261-2209		HAMRABYGGD 26	
Teiknað SP		BÍLSKÚR	
Yfirfarid			
Skráarnafn 19990081bilskur.dwg			
DAGS. 19.09.2000			
SIGN. <i>Sveinn Pálsson</i>		MKV 1:20	TEKING NR 6