




Samþykkt þann


01 JUNI 1999

Byggingafulltrúinn í Hafnarfirði
Erlendur Hjálmarsson


HAMRBYGGÐ 26

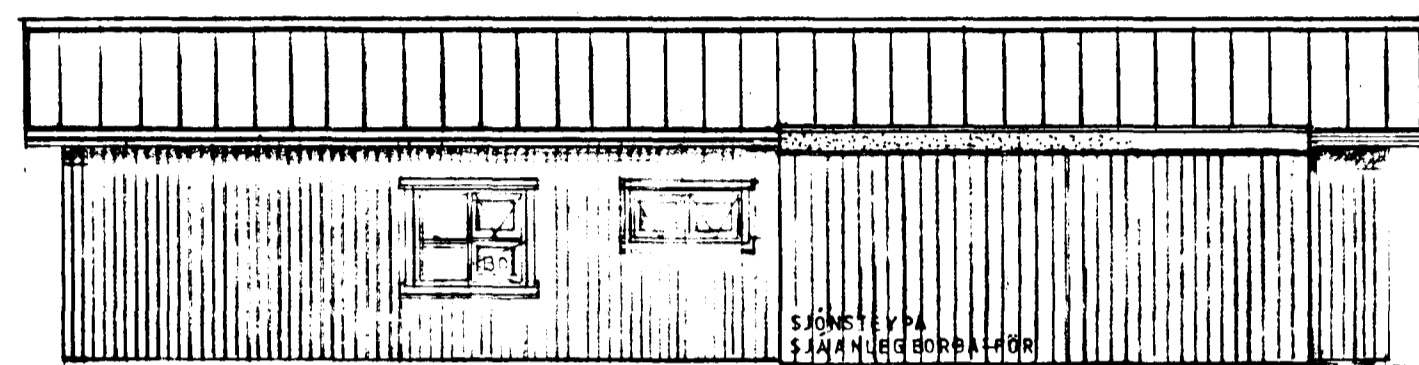


AUSTUR

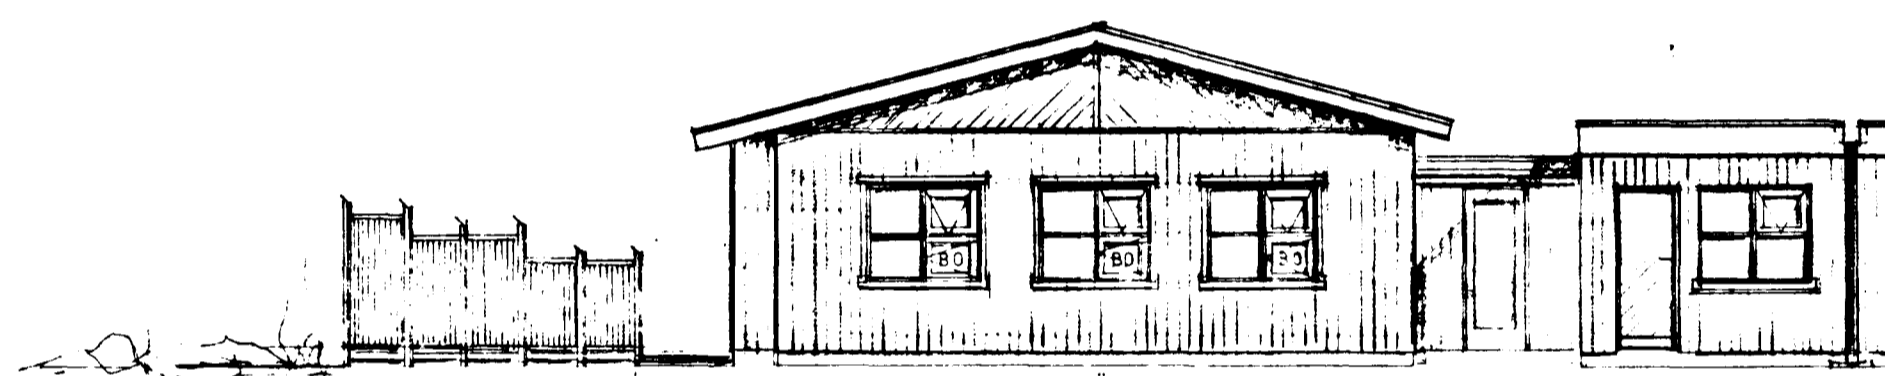

SÚÐUR

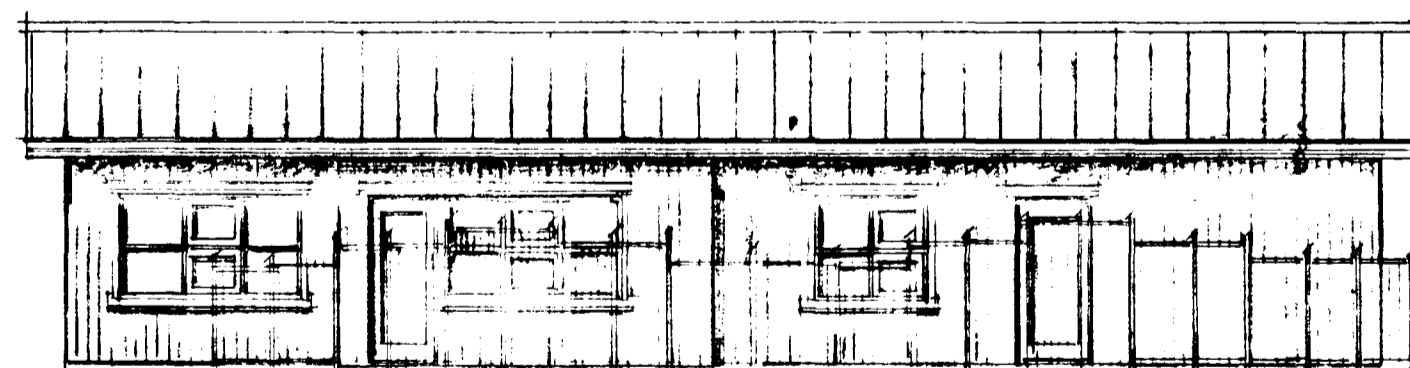

VESTUR

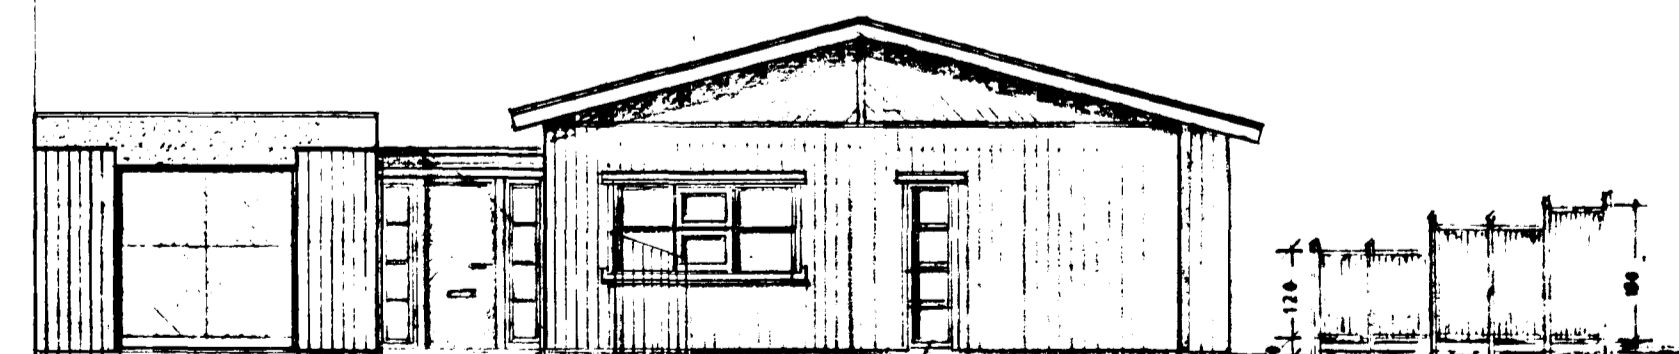

NORÐUR

HAMRA BYGGÐ 26, ÍBÚÐARHÚS ÁSAMT
BÍFREIÐARGEYMSLU

ÚTLIT 1:100
16. MAÍ 1999.

Ólafur G. Lárusson
KENNIT 2106 36 7069

LÍLA
TEIKNISTOFAN
220 Hafnarfirði

TEIKN. 2/2