




SUÐURHLIÐ 1:50

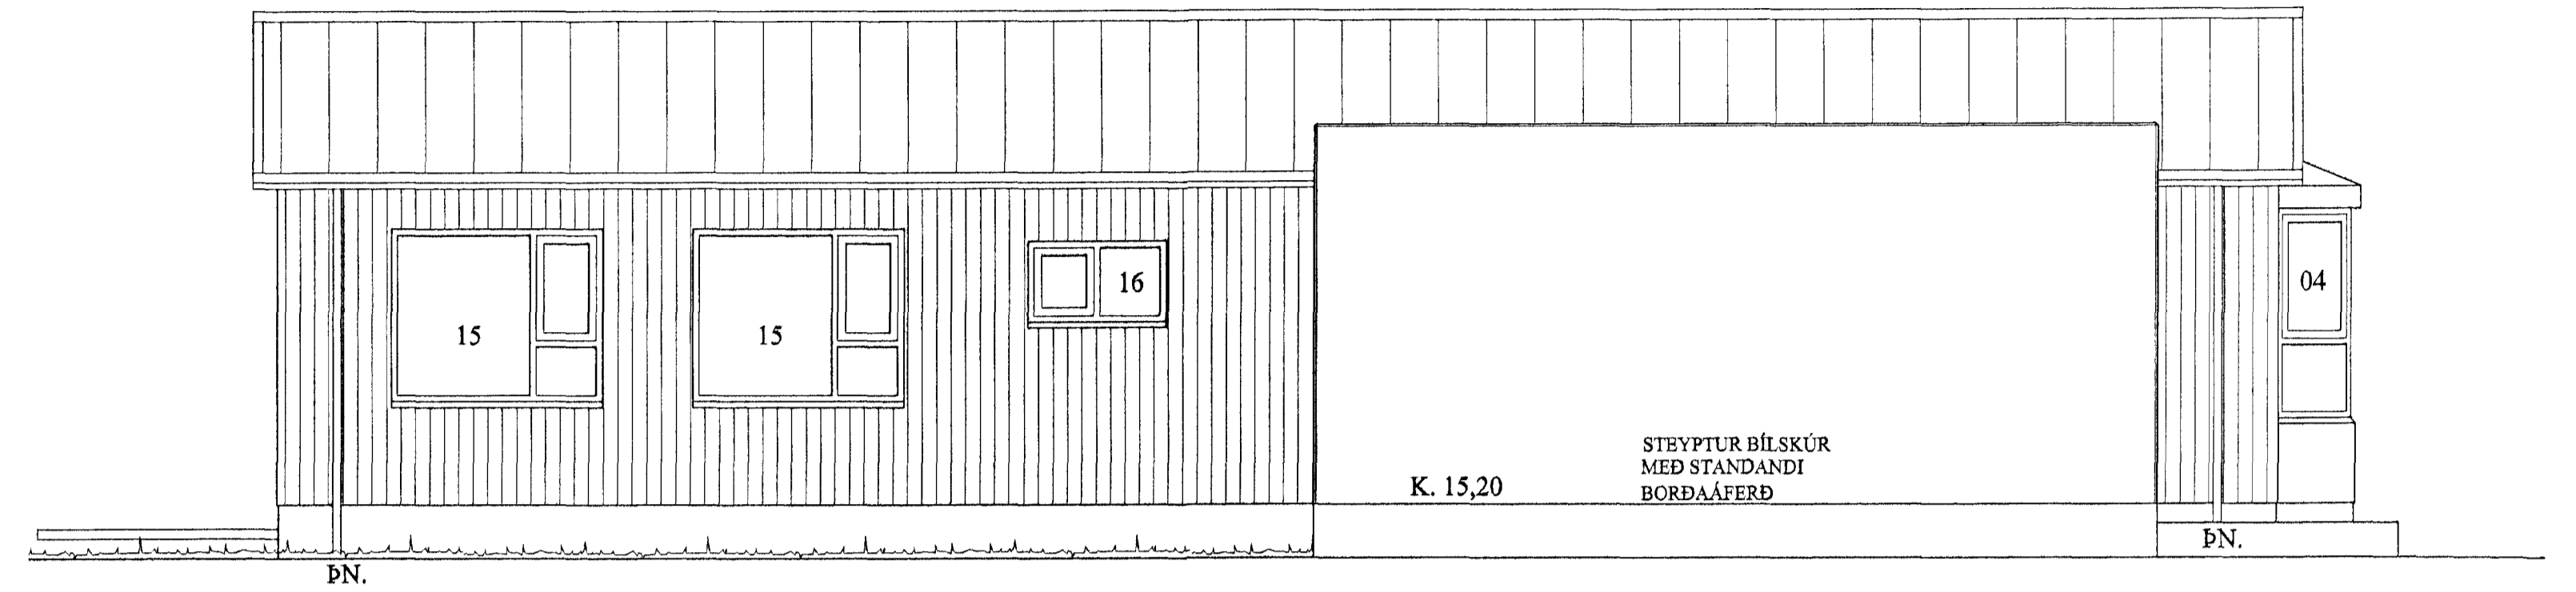

AUSTURHLIÐ 1:50

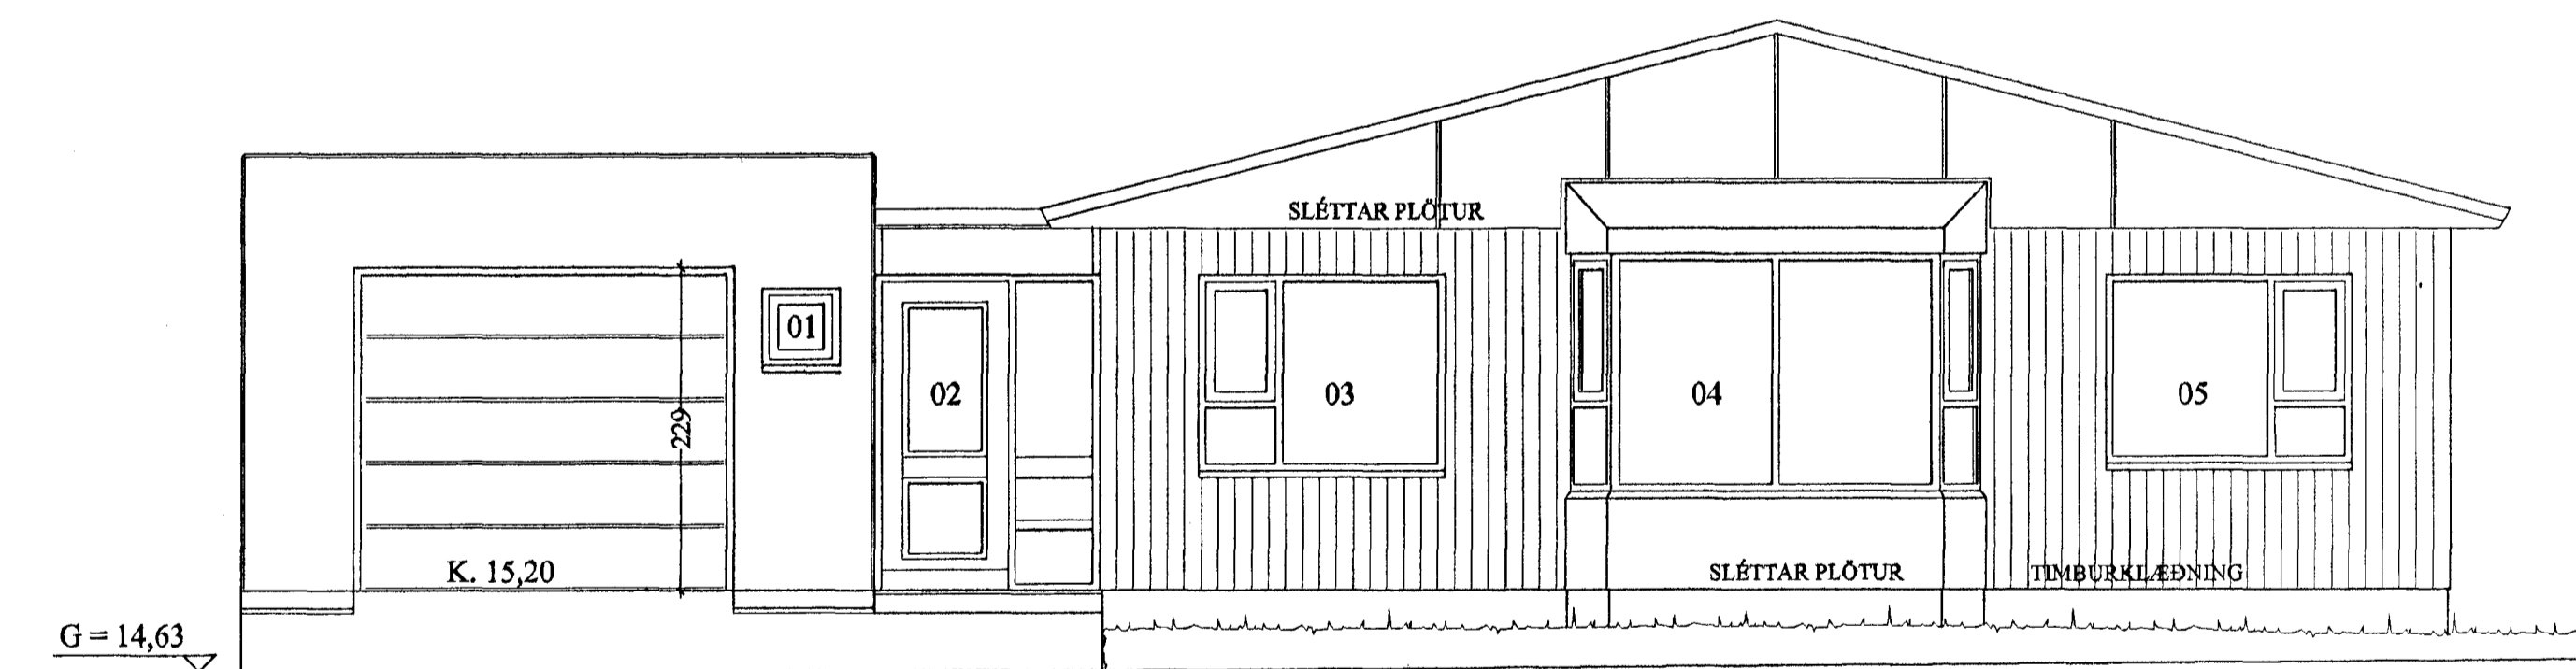

NORÐURHLIÐ 1:50

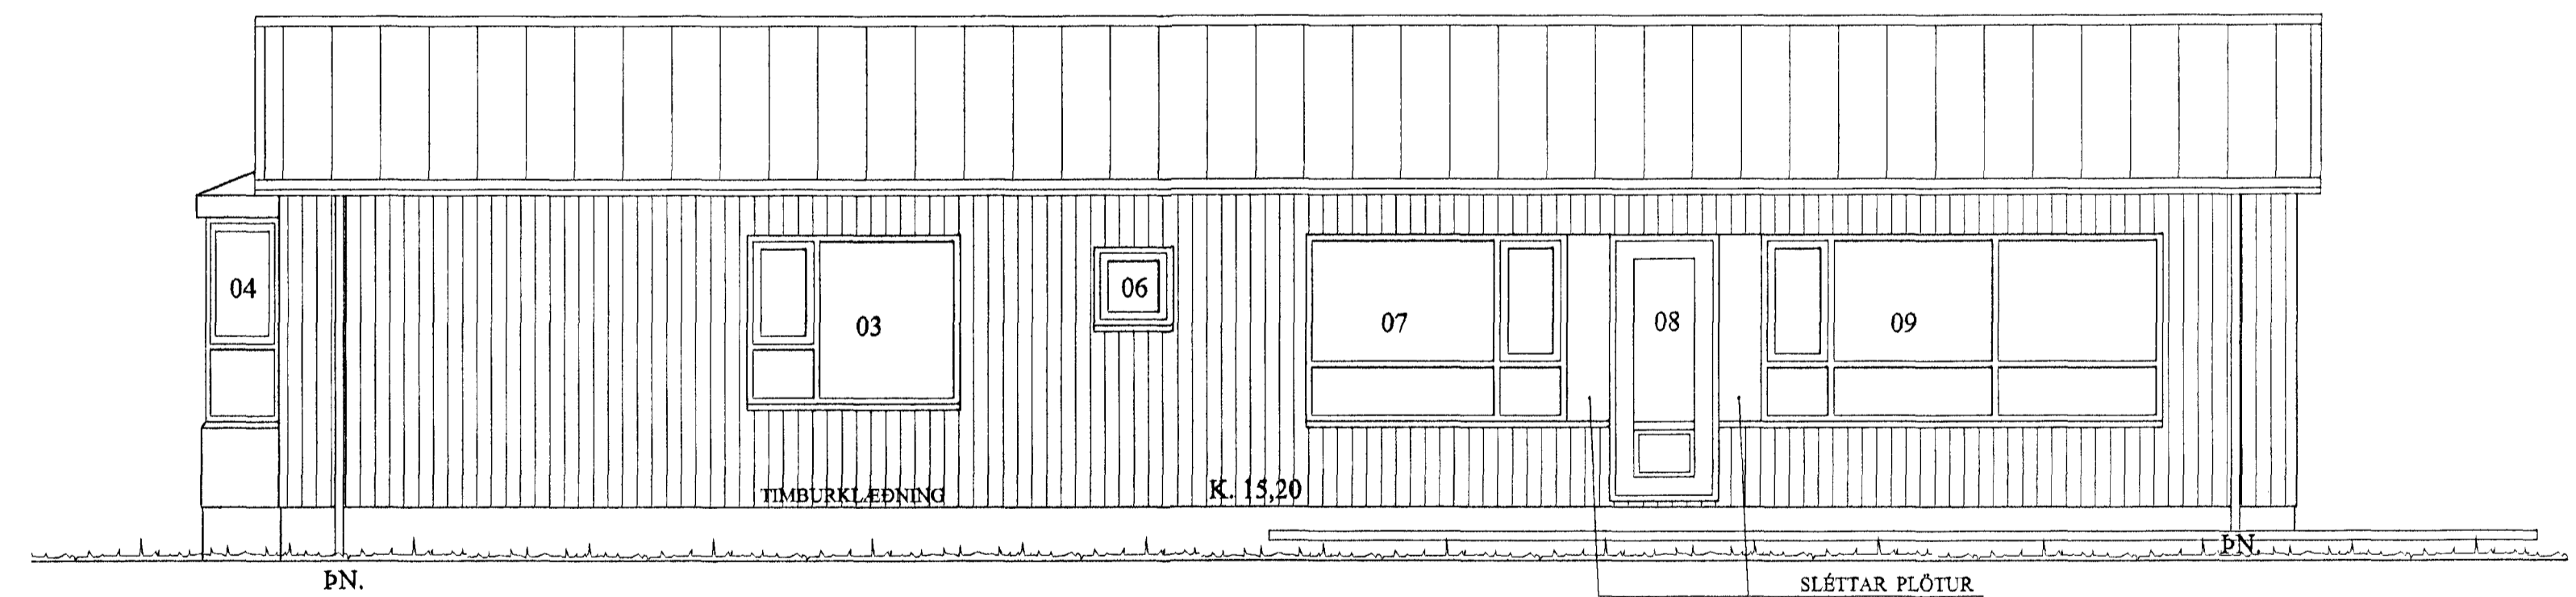

VESTURHLIÐ 1:50