


GRUNNMYND 1:50

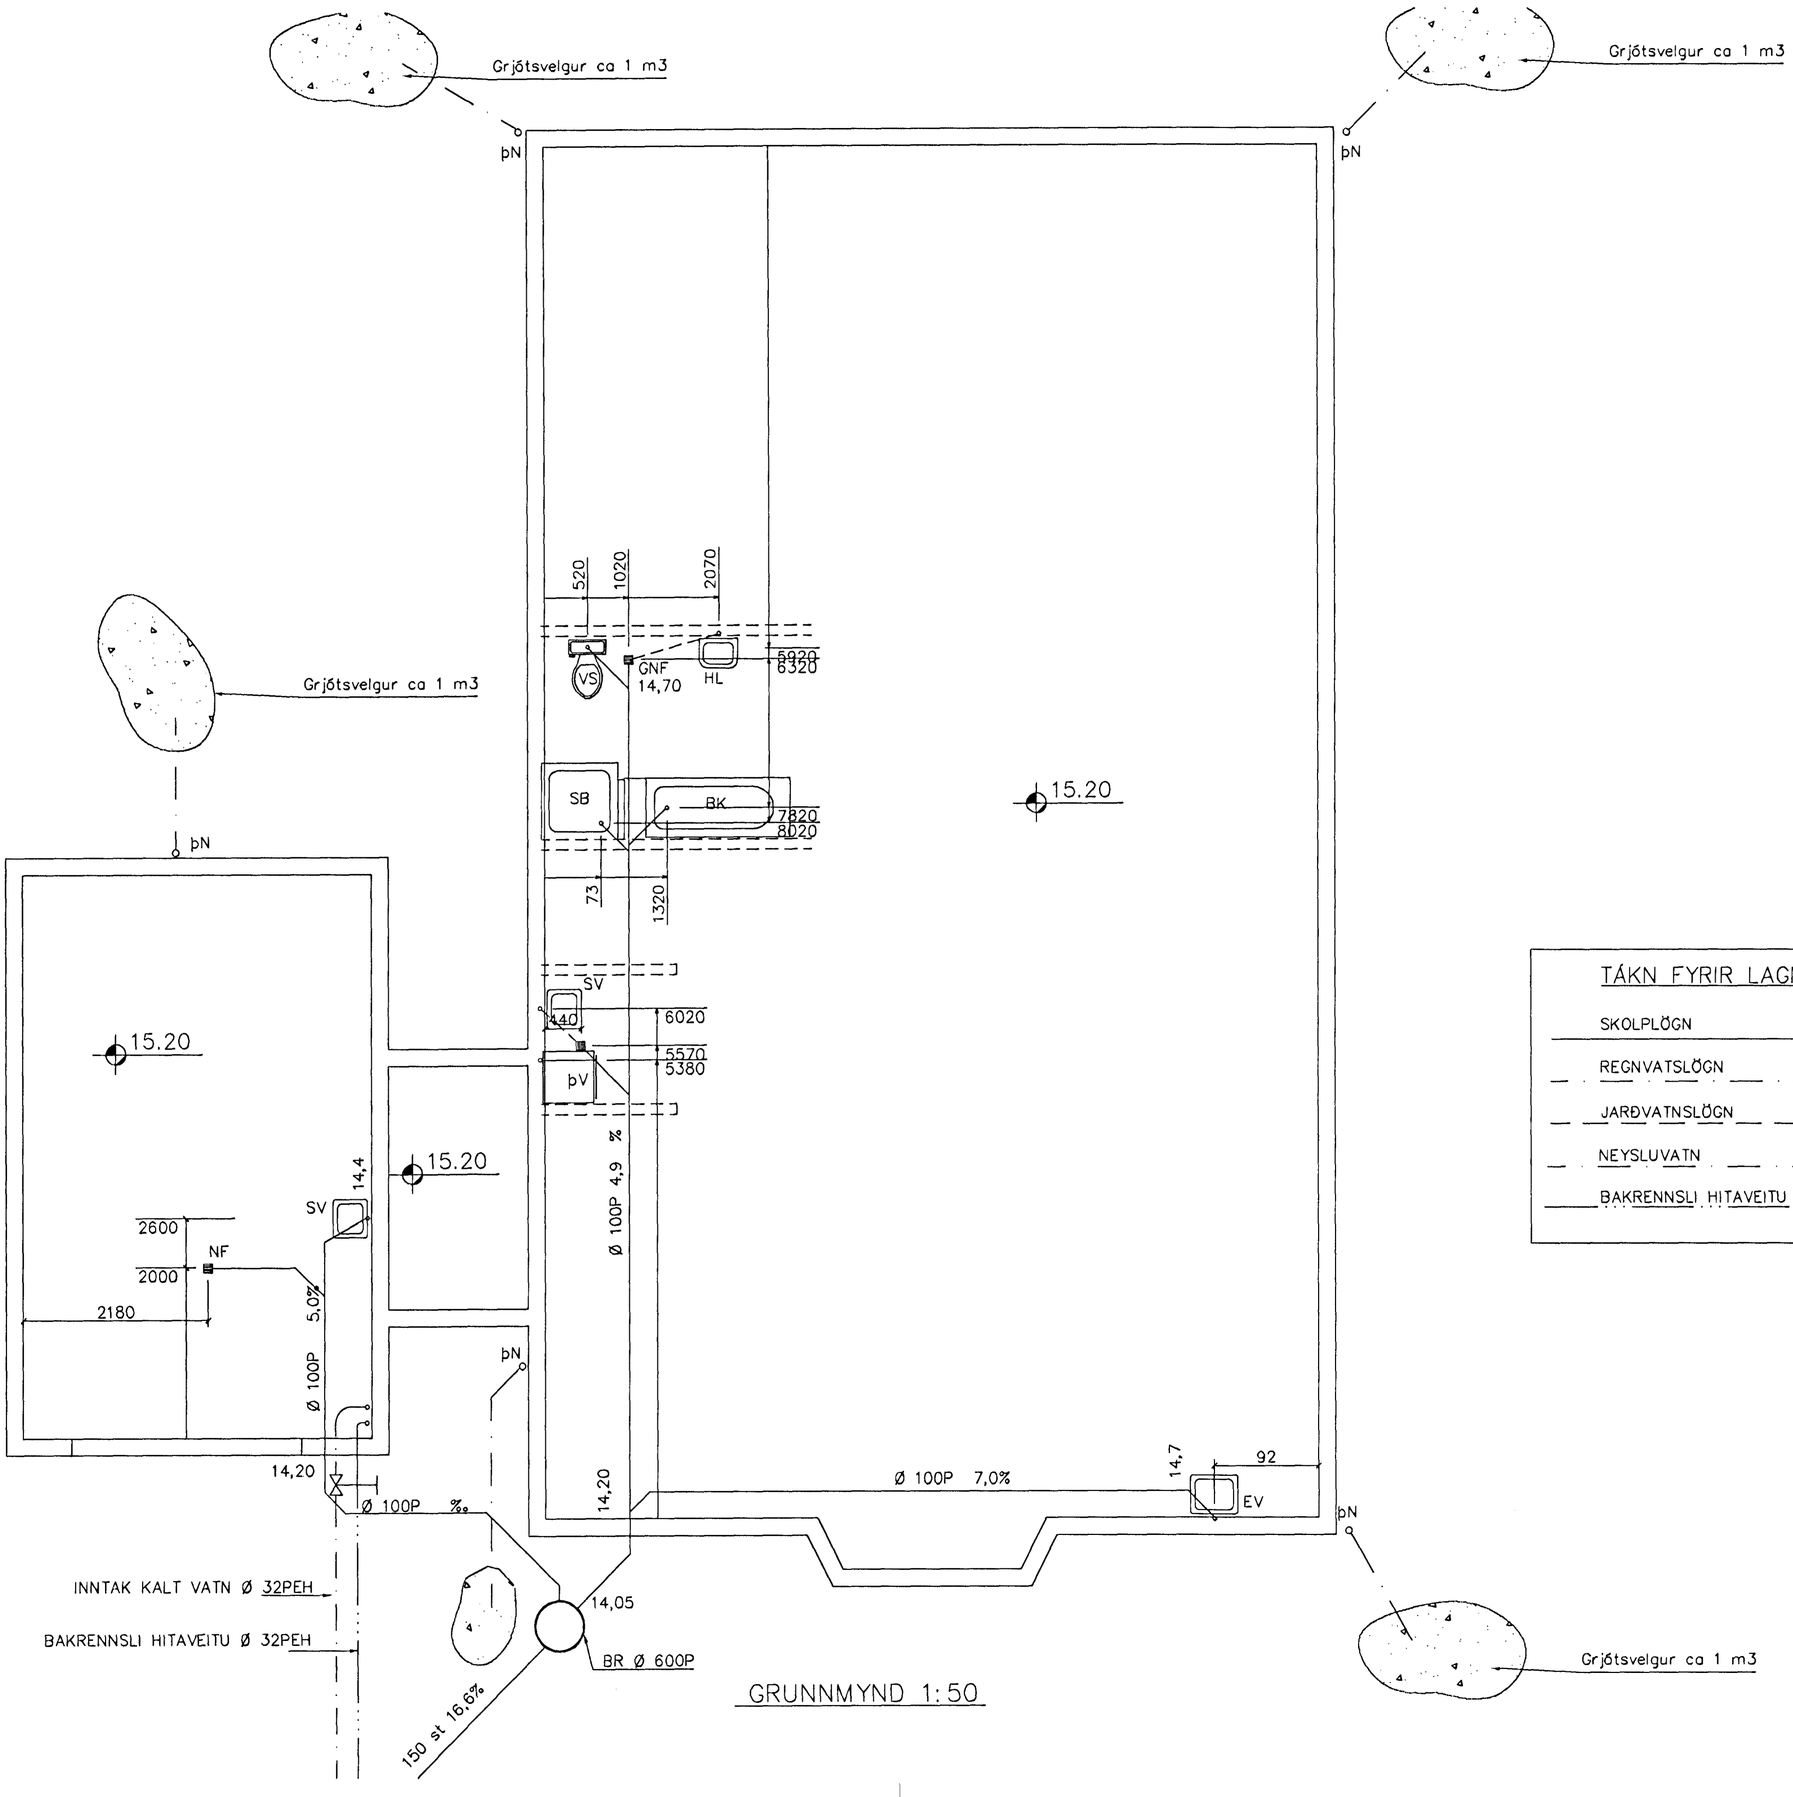


AFSTÖÐUMYND 1:500

TÁKN FYRIR LAGNIR

- SKOLPLÖGN
- REGNVATSLÖGN
- JARÐVATNSLÖGN
- NEYSLUVATN
- BAKRENNSLI HITAVEITU

| BR. | DAGS. | EÐLI BREITINGA | SIGN. |
|---|---|---|---|
| | | | |
| | | | |
| | | | |
| | | | |

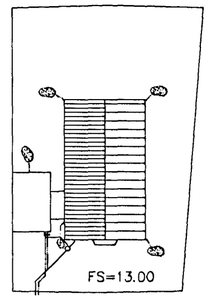HAMRABYGGÐ 28
HAFNARFIRÐI

GRUNNMYND GRUNNLAGNA

Samþykkt þann
23 OKT. 2000
Byggingafulltrúinn í Hafnarfirði
F.h. Sigurbjartur Halldórsson

MKV. 1:50 1:500
DAGS. OKT.99
VERK NR. 9953
TEIKN. NR. 2-02
HANNAÐ SIG. þORLEIFSS. KT. 241148-3009
TEIKNAÐ G.H.
YFIRFARIÐ


TÆKNIÞJÓNUSTA SIGURÐAR ÞORLEIFSSONAR ehf
STRANDGÖTU 11 220 HAFNARFIRÐI
SÍMI 555-4255 FAX 565-2875
E-mail teeknithjonusta@islandia.is