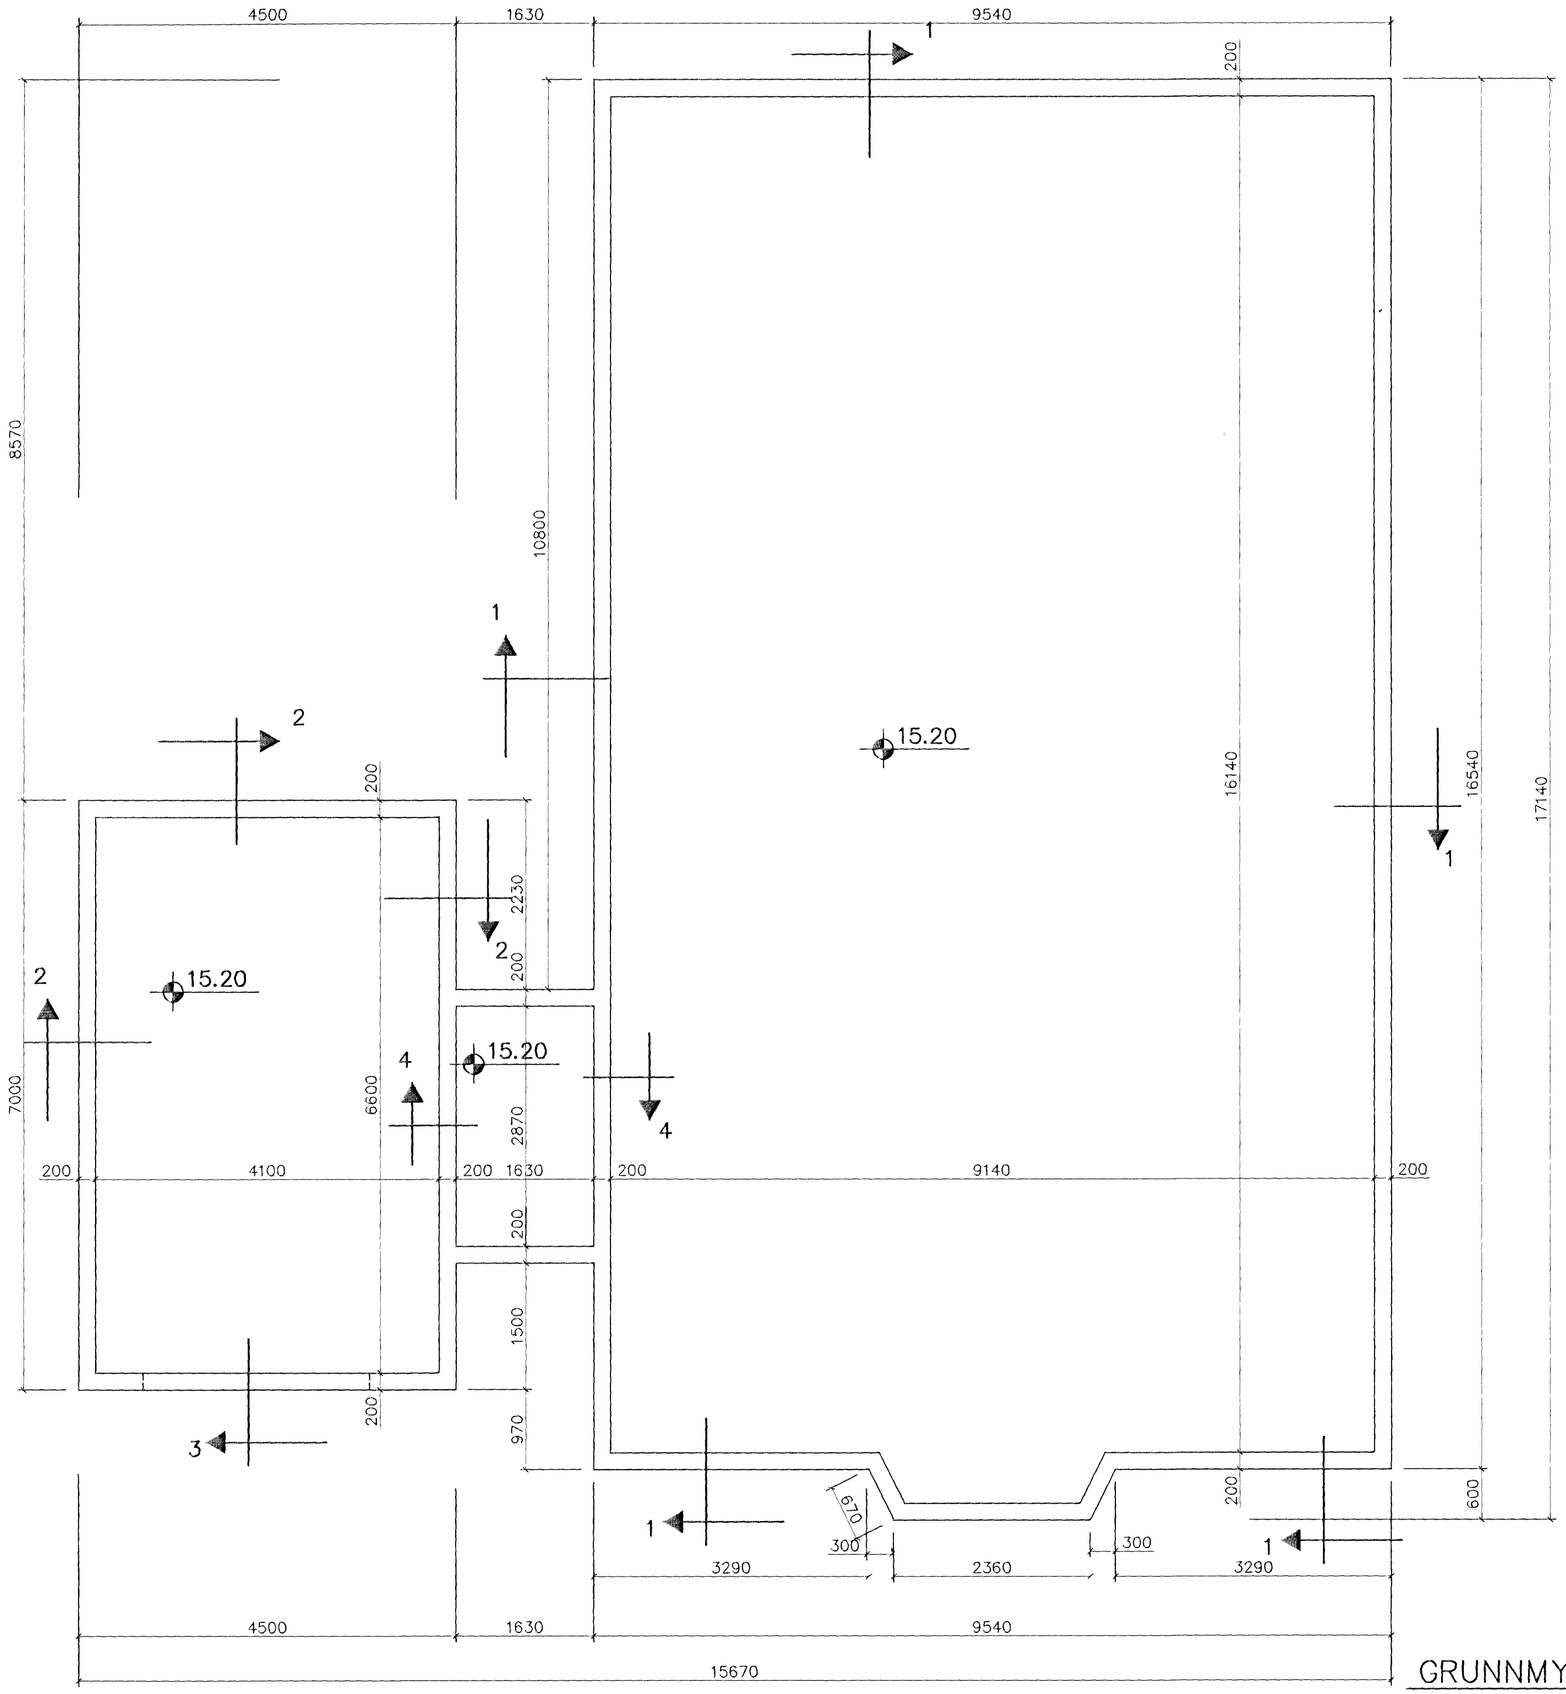

GRUNNMYND 1:50

ALMENNAR SKÝRINGAR SJÁ BL. NR. 1-01
SNIÐ SJÁ BL. NR. 1-03

SKÝRINGAR

STEYPA=S250
LOFTINNIHALD > 5%
V/S-TALA < 0,55
BENDISTÁL= Ks410
ÞAR SEM HÆÐ UNDIRSTAÐA ER > 120 SM KOMI EINFÖLD GRIND K10 c/c 300#
FYLLING INN Í SÖKKLA SKAL VERA FROSTFRÍ OG ÞJAPPAST Í 30 SM LÖGUM
UNDIRSTÖÐUR HVÍLA Á KLÖPP.
MESTA ÁLAG Á UNDIRSTÖÐUR < 500 kN/M

BR.	DAGS.	EÐLI BREYTINGA

HAMRABYGGÐ 28
HAFNARFIRÐI

UNDIRSTÖÐUR-MÁLTEIKN

Byggingafulltrúi Hafnarfjarðar
Afgreitt þann
23 DES. 1999
Sigurbjartur Halldórsson

MKV. 1:50
DAGS. OKT.99
VERK NR. 9953
TEIKN. NR. 1-02
HANNAÐ SIG. ÞORLEIFSS. KT. 241148-3009
TEIKNAÐ G.H.
YFIRFARIÐ

TÆKNIÞJÓNUSTA SIGURÐAR ÞORLEIFSSONAR
STRANDGÖTU 11 220 HAFNARFIRÐI
SÍMI 555-4255 FAX 565-2875
E-mail taeknithjonusta@islandia