Skráningartafla:		Hamrabyggð 28 Hafnarfirði.				Skrásetjari:	Jón Guðmundsson arkitekt.										
Landnúmer:		178084				Kennitala:	310551-3259										
Matshlutanúmer:		01			Útgáfa: 4.01	Dags.:	24.-9.-1999										
Uppskipting og lýsing					Stærðir												
D0 Lokun	D1 Rými hæð-röð	D2 Notkun texti	D3 Rýmis-flokkun	D4 Eignar-hald	D5 Botnflötur m²	D5M Milliflötur m²	D6 Stigar m²	D7 Op m²	D8 Brúttóflötur m²	D9 Brúttóflötur sh < 1,8	D10a Salarhæð min	D10b Salarhæð max	D11 Brúttó rúmmál m³	D12 Nettóflötur m²	D16 Birt flatarmál m²	Reiknitala skiptarúmmáls	D17 Skipta-rúmmál m³
		Matshluti			197,7	0,0	0,0	0,0	197,7	0,0			695,2	173,9	197,7		577,700
		Botn											39,5				
	01	1.hæð			197,7	0,0	0,0	0,0	197,7	0,0			655,7	173,9	197,7		
A	0101	Íbúð.	N	0101	166,2				166,2		2,58	4,00	558,1	148,5	166,2	3,38	498,960
A	0102	Bílgeymsla.	B	0102	31,5				31,5		3,10	3,10	97,6	25,4	31,5	3,10	78,740

Athugasemdir

Á lóðinni framan við bílgeymsluna er frístandandi sorpgeymsla fyrir tvær tunnur sem tilheirir húsinu.

Sameignir sumra

Eignarhald

			Skiptarúmmál	
Eignar-hald	Notkun texti	Birt flatarmál m²	Séreign m³	Séreign og sameign m³
0101	Íbúð.	166,2	498,960	498,960
0102	Bílgeymsla.	31,5	78,740	78,740
	Alls	197,7	577,700	577,700

Samþykkt þann
MAÍ 2000
Byggingafulltrúinn í Hafnarfirði
F.h. Kristján Þórarinsson

BLAÐ. I

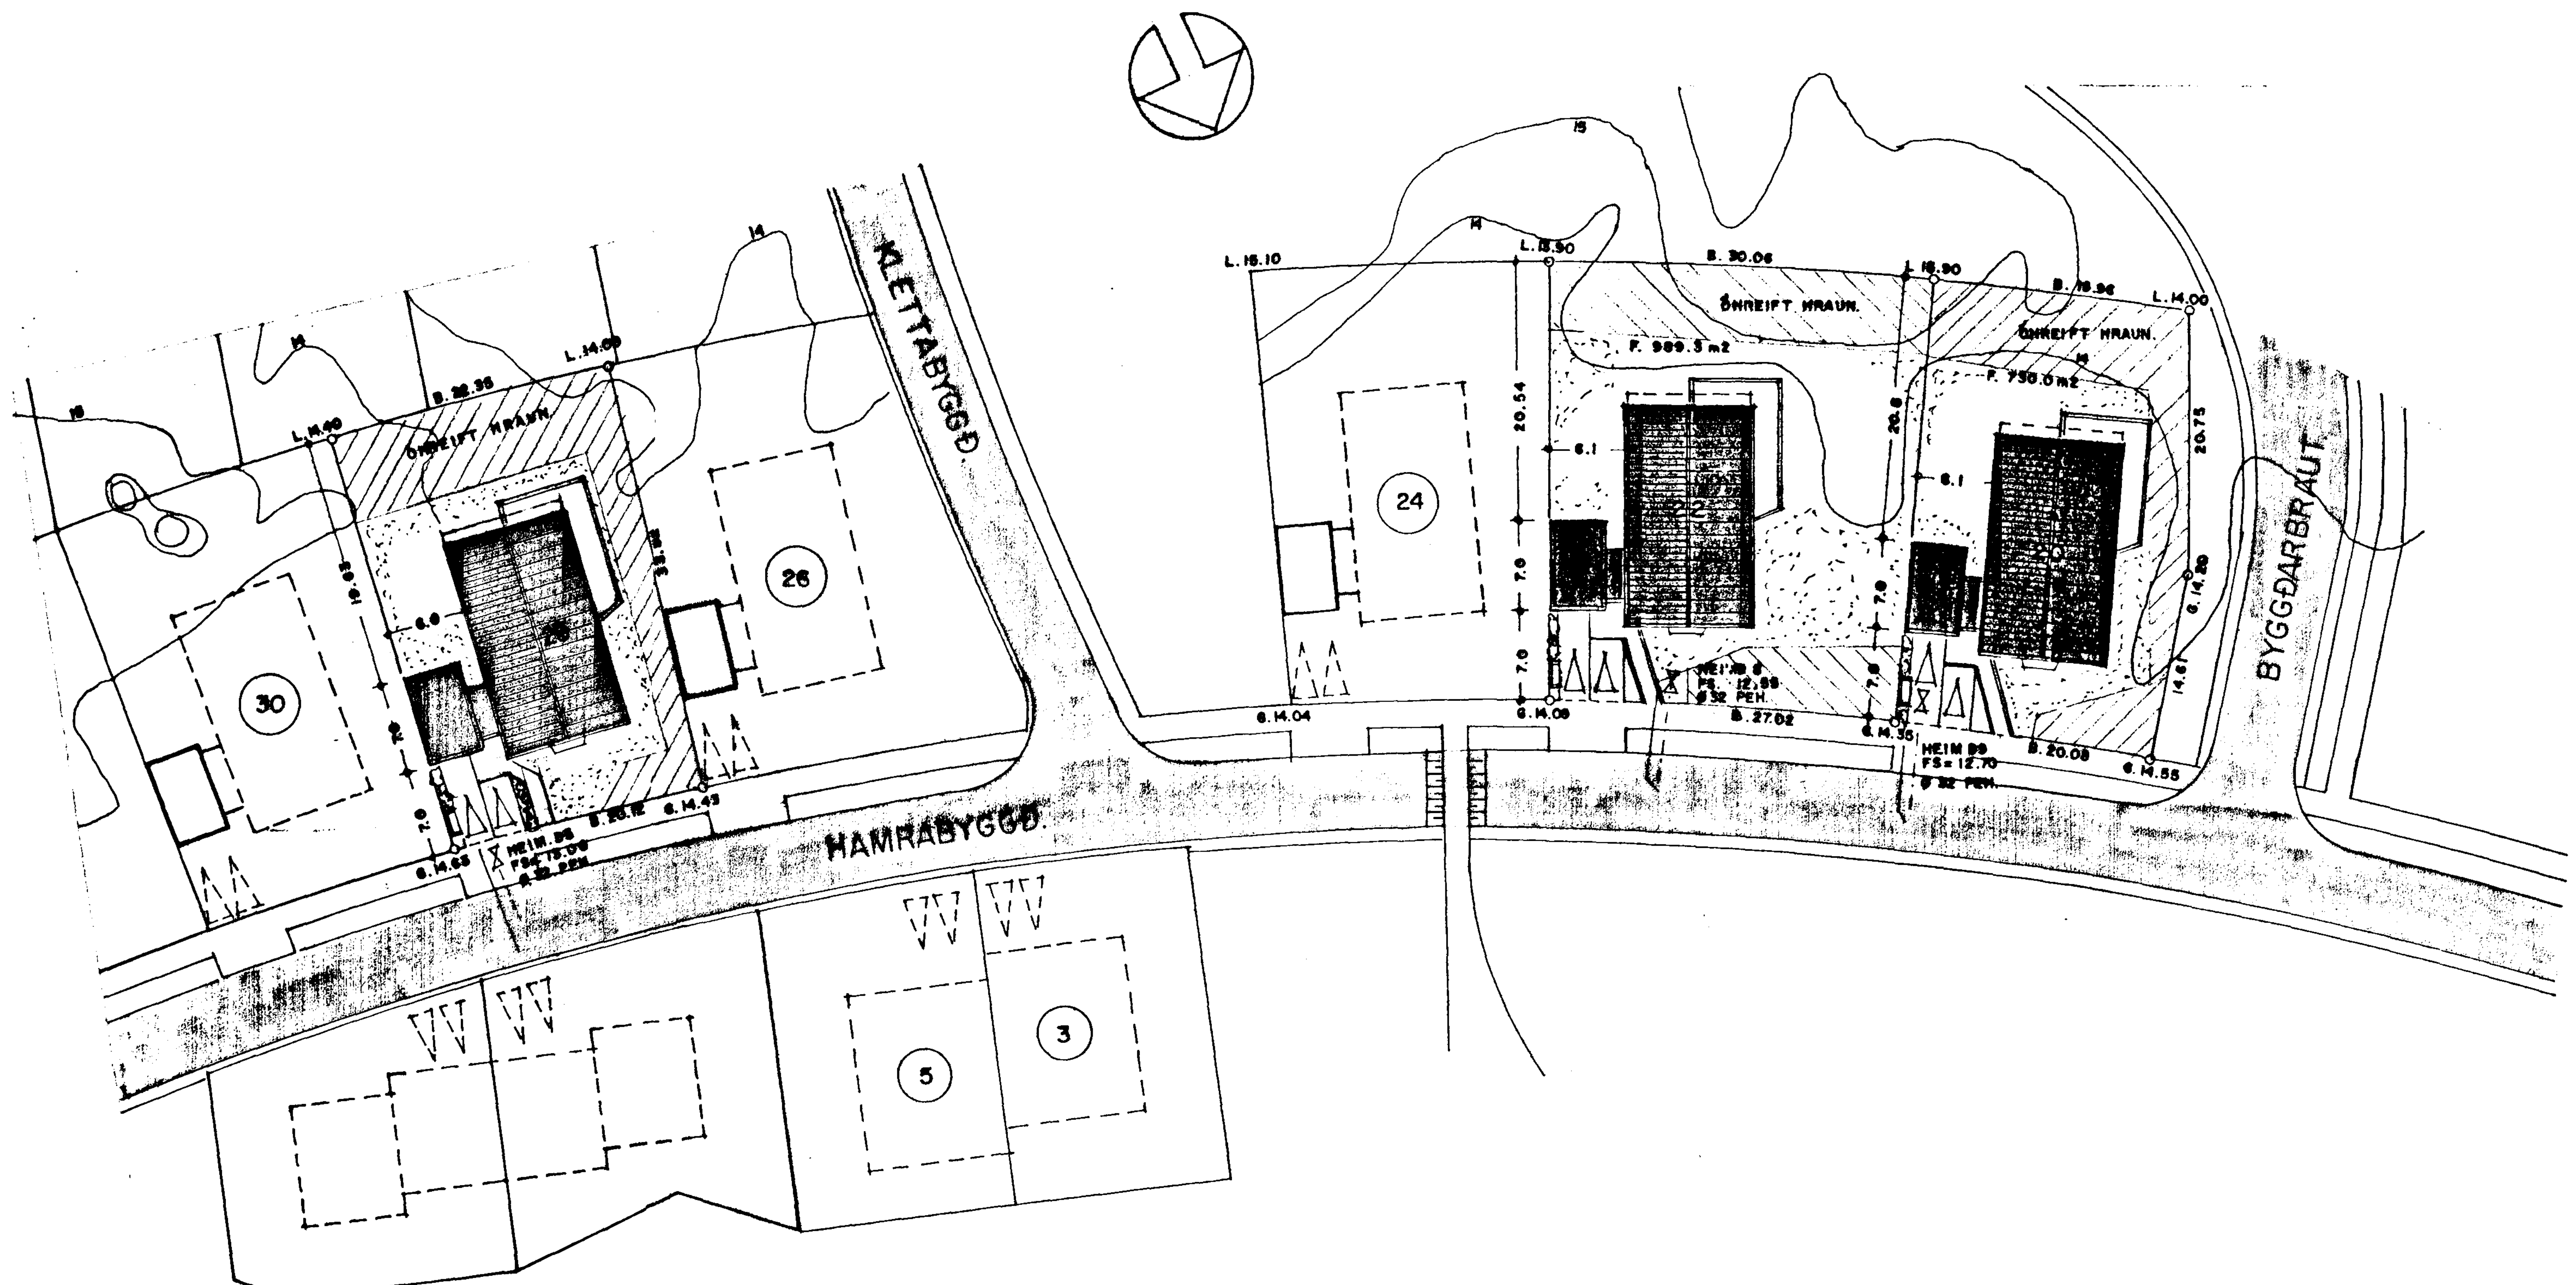

AFSTÖÐUMYND. 1:500

BREYTT SKRÁNINGATAFLA.

~~24.-9.-1999~~
3.5.2000

HAMRABYGGÐ 28 HAFNARFIRÐI. AFSTÖÐUMYND.

VERK. NR. 205 | TEIKN. NR. 01

DAGS. ~~12. 7. 1999~~ MÁL. 1:500 | BREYTT. 3.5.2000

JÓN GUÐMUNDSSON ARKITEKT | KT. 310551 3259

VINNUSTOFA.: SKÚLAGÖTU 63 REYKJAVÍK. SÍMI. 552-5055