



Samþykkt þann  
 7. MAÍ 2000  
 Byggingaáhrætti í Hafnarfirði  
 F.h. Kristján Þórarinnsson


BLAÐ 3

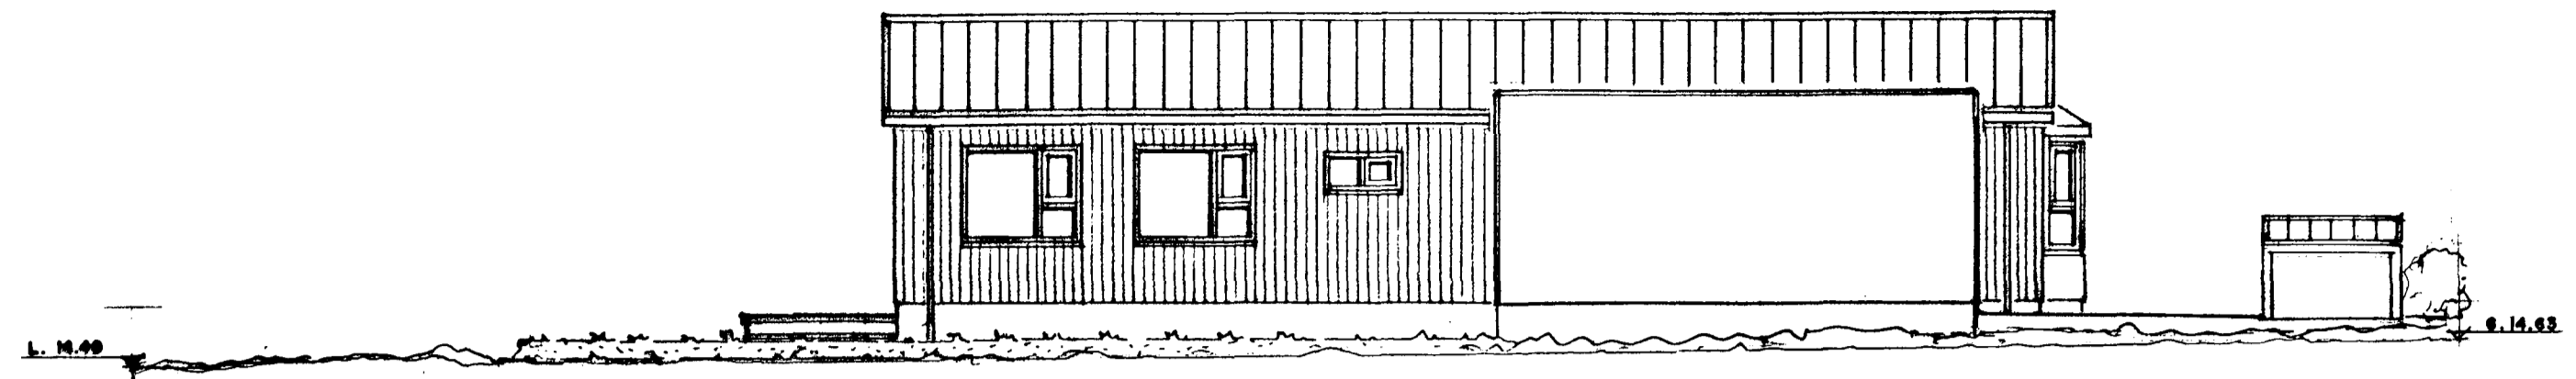


AUSTURHLIÐ. 1:100

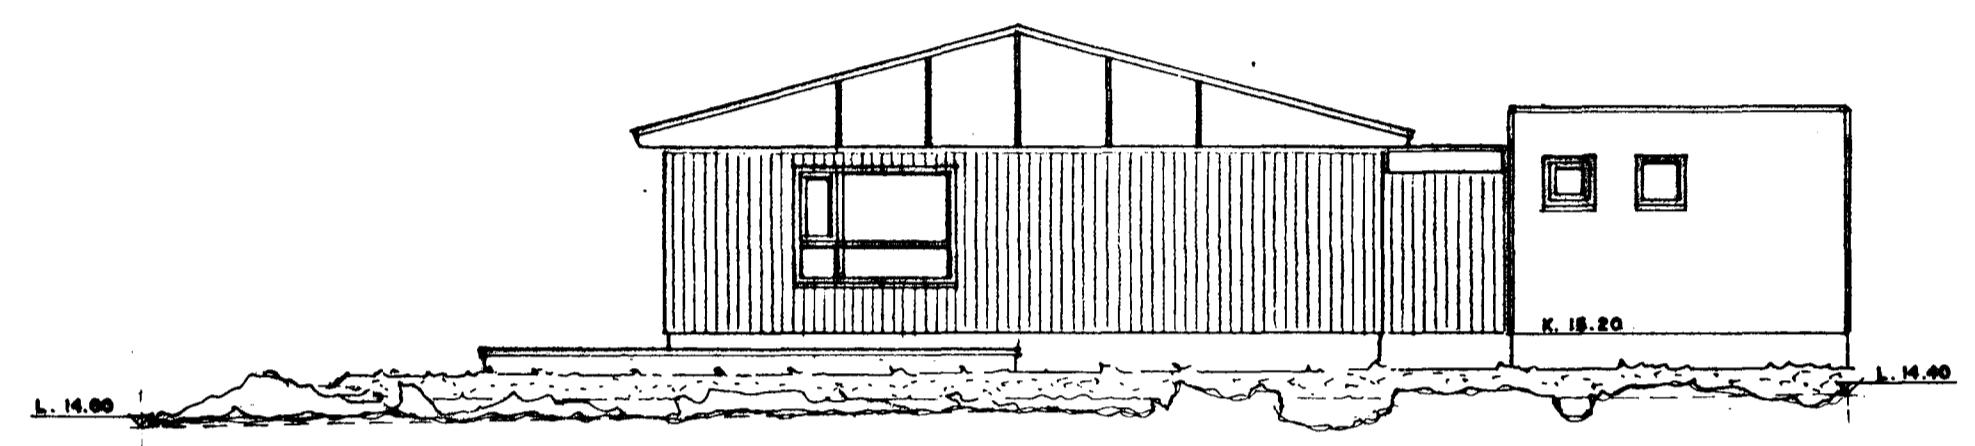

SUÐURHLIÐ. 1:100

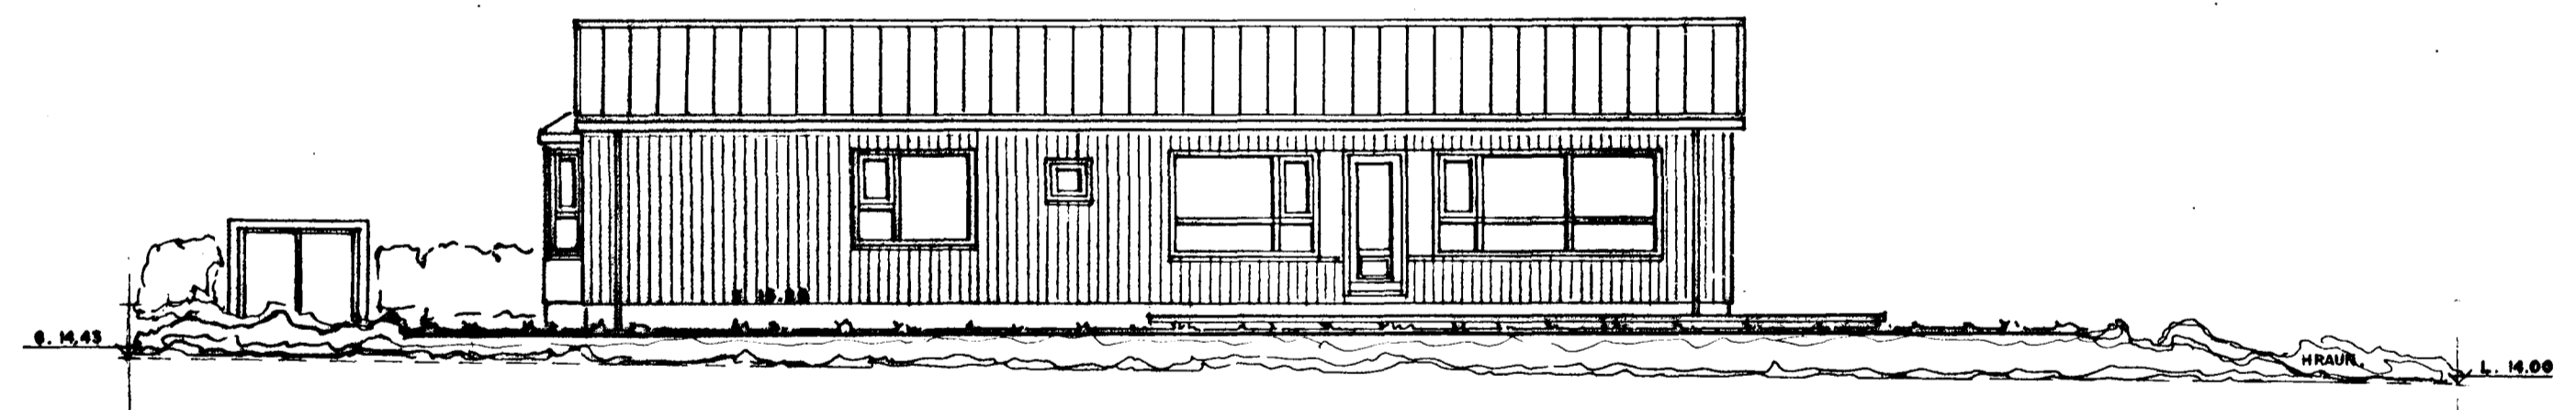

VESTURHLIÐ. 1:100

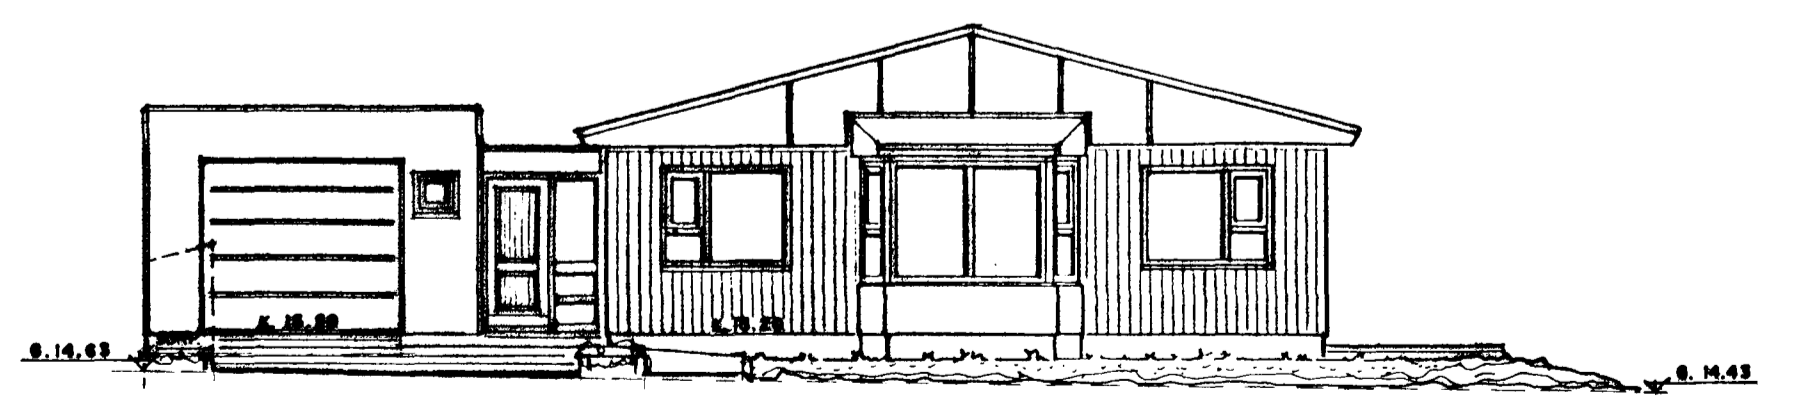

NORÐURHLIÐ. 1:100

**HAMRABYGGÐ 28 HAFNARFIRÐI. ÚTLIT.**

VERK. NR. 205  
 TEIKN. NR. 03

ÞASS. 12-7-1999 MÁL. 1:100  
 BREYTT. 3.5.2000

**JÓN GUÐMUNDSSON** *Jón Guðmundsson* **ARKITEKT** KT. 910681 3288  
 VINNUSTOFA.: SKÚLAGÖTU 63 REYKJAVÍK. Sími. 552-5055