



# HAMRABYGGÐ 2 HAFNARFIRÐI.

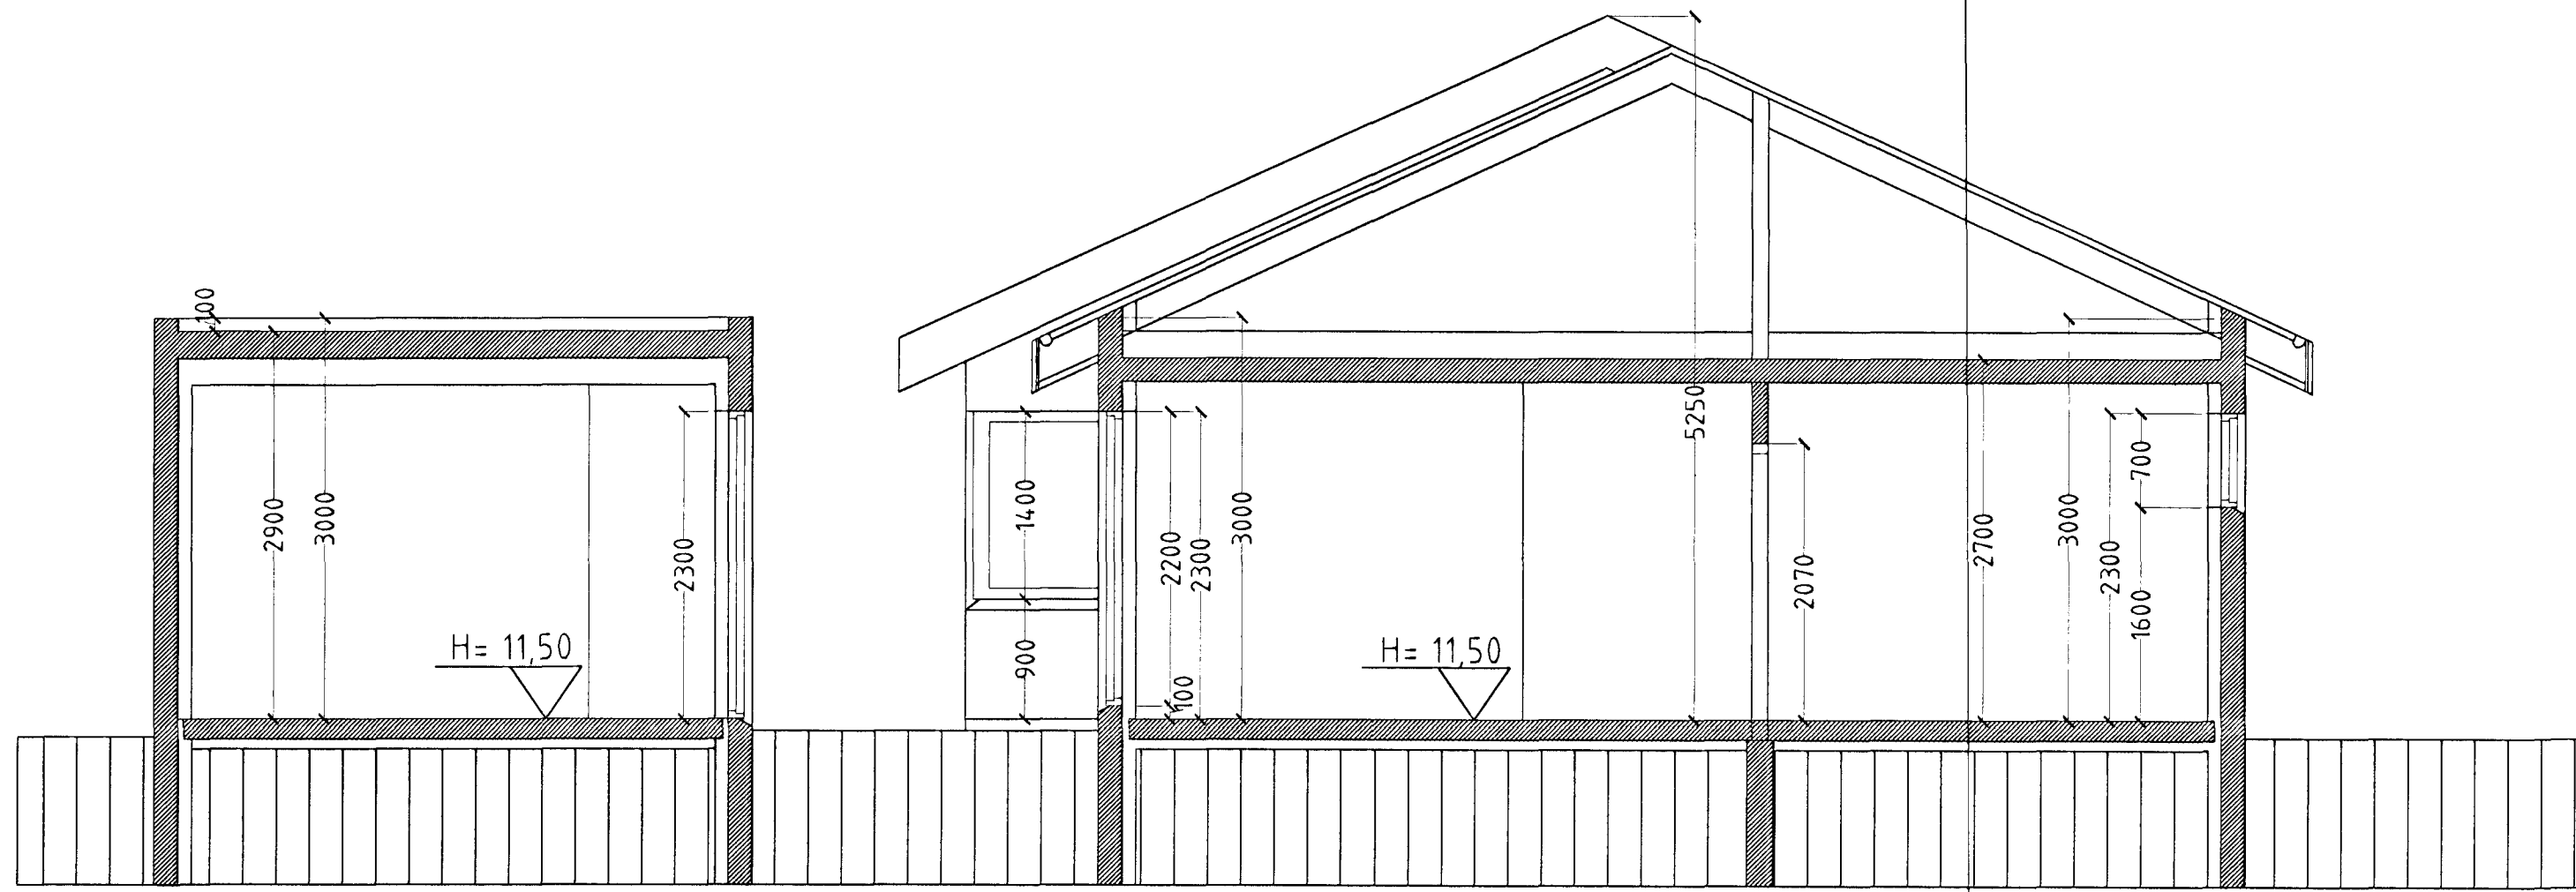

SNID A-A. m.k.v. 1:50.

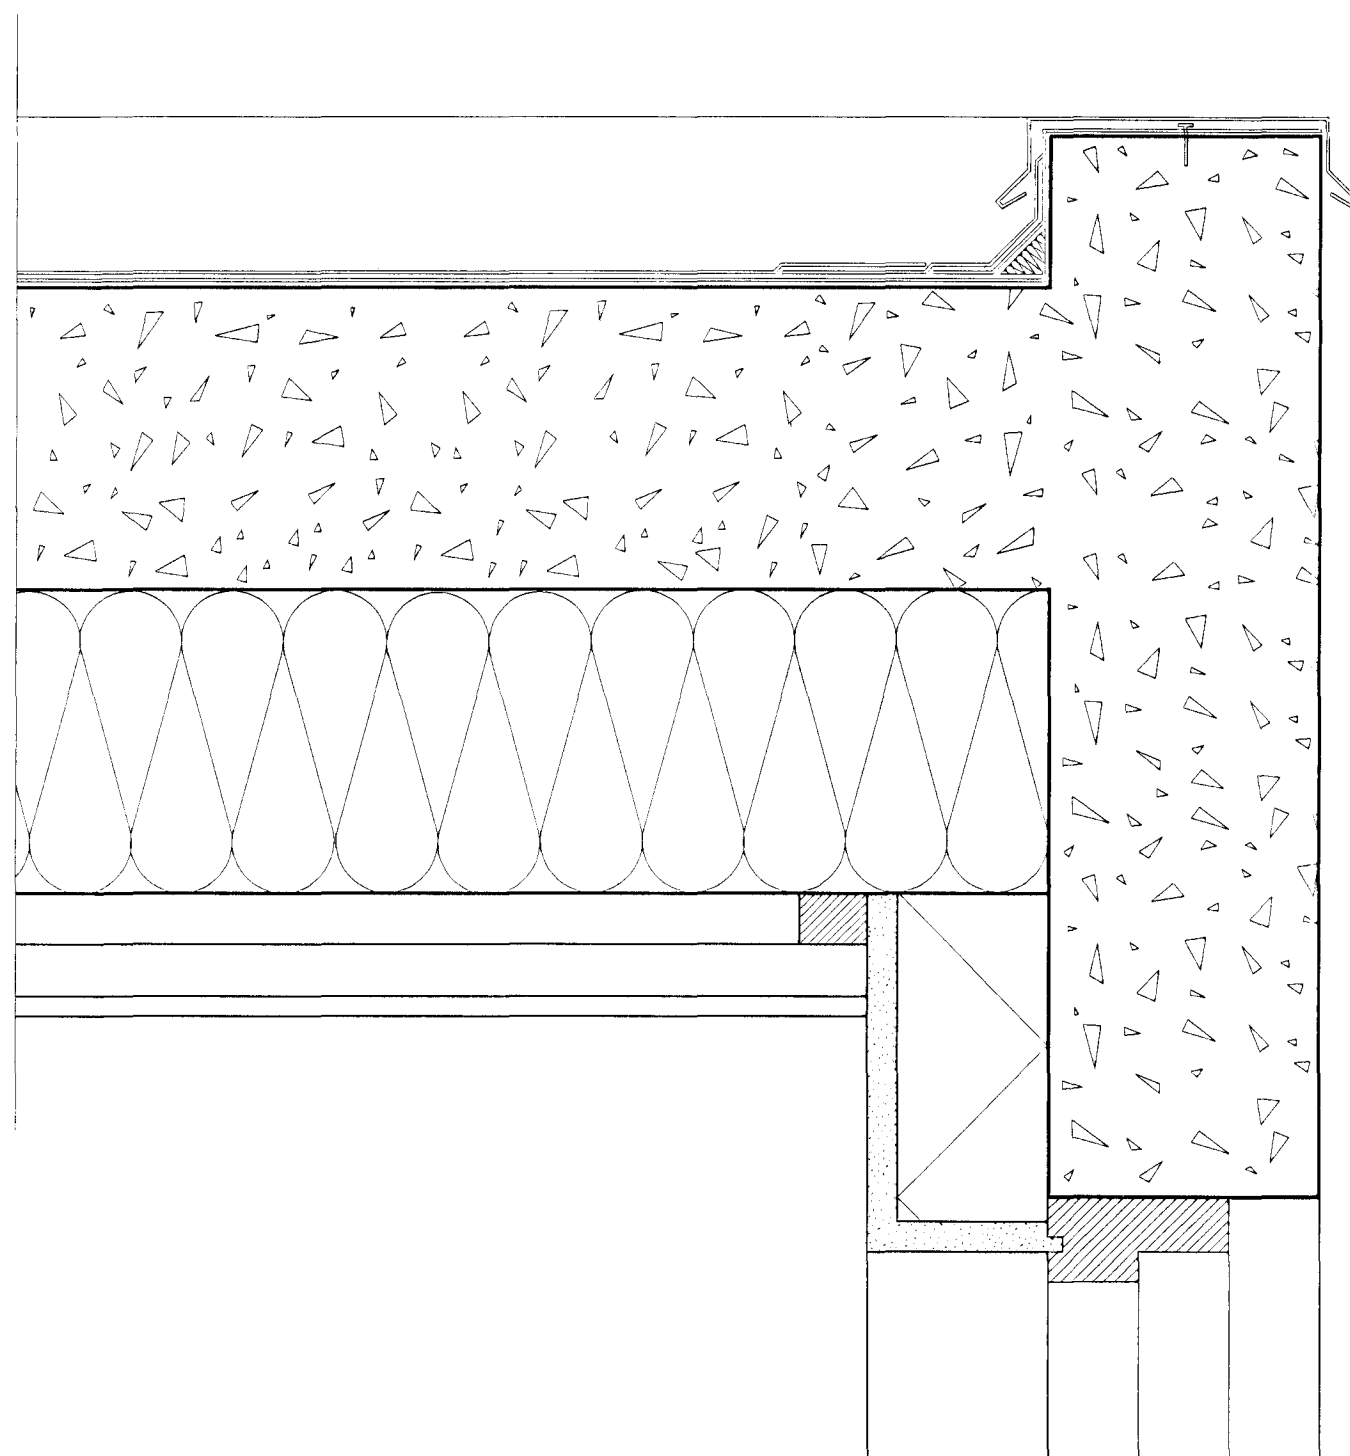


Dak:

Blikk flasning.  
 2 lög af þakpappa.  
 Yfir pappastrimill.  
 Undir pappastrimill.  
 Þrýhrynings þéttullarlisti í kverk.  
 Stáðsteypt plata 20 sm.  
 Þakeinangrun 200 mm. (þakull).  
 Rakasperra (500 PAM).  
 Raflagnagrind (2x34x45 mm. fura)  
 13 mm. Gifsplötuklæðning.  
 Þakhalli 1:20.  
 Þakniðurfall. Sjá lagnateikningu.

Veggur:

180 mm. Steyptur veggur  
 100 mm. Plasteinangrun.  
 20 mm. múrhúð.

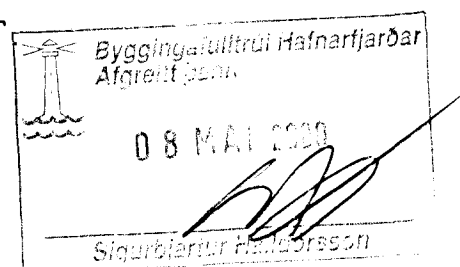

HAMRABYGGÐ 2 HAFNARFIRÐI.

Sigurbjartur Þorvarðarson byggingafræðingur b.f.í.  
 Teiknistofan Strandgötu 11 220 Hafnarfirði.  
 STH. teiknistofan ehf. kt. 510298-2769. Kf. aðalhönnuðar: 141250-4189.  
 Sími: 5651510. Fax: 5651299. Netfang: teiknistofan@islandia.is

Skýringar:	Séruppráttur.
Teikning:	Snid og hlutamýndir.
Mælikvæði:	1:50 og 1:5.
Undirskrift:	<i>Sigurbjartur Þorvarðarson</i>
Blað nr.: 2 af 4.	Dagsetning: 17 desember 1999.
Breytt:	

HLUTAMYND ÞAK FRÁGANGUR Í BIFREIÐAGEYMSLU. MKV. 1:5.