



AFSTÖÐUMYND. mkv. 1:500.

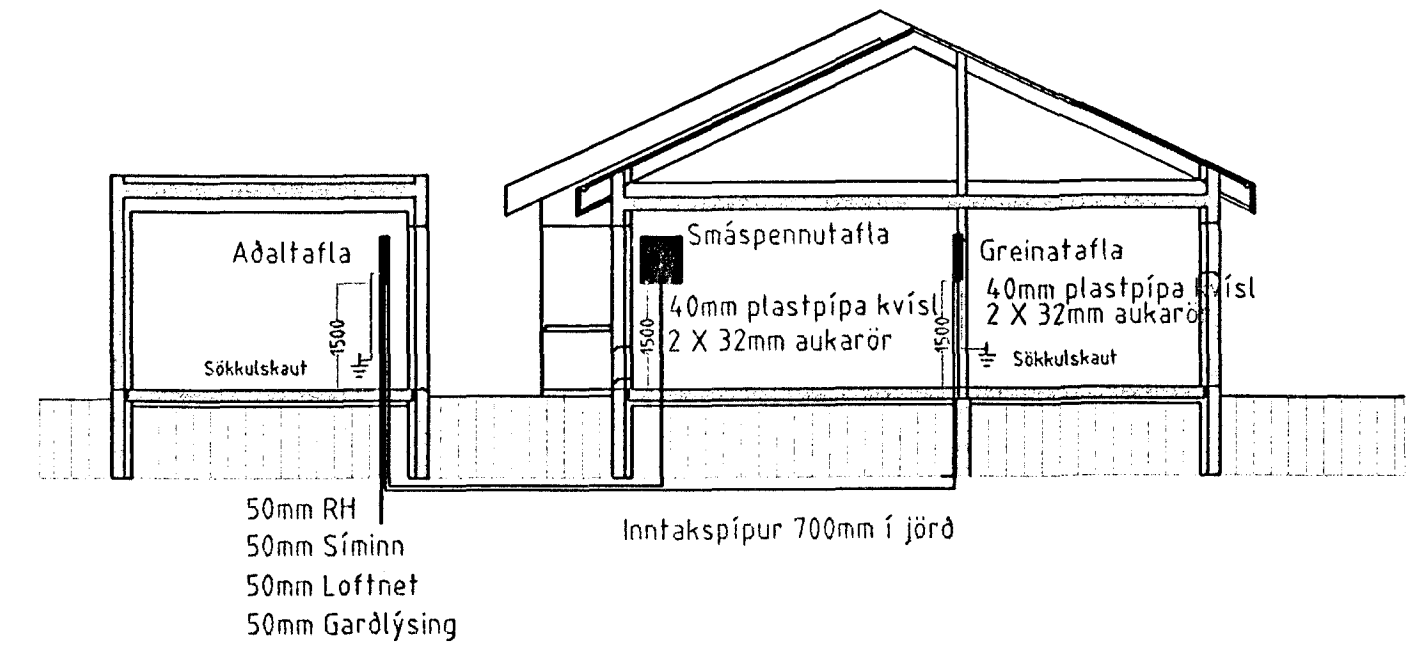

SNIDMYND. mkv. 1:100.

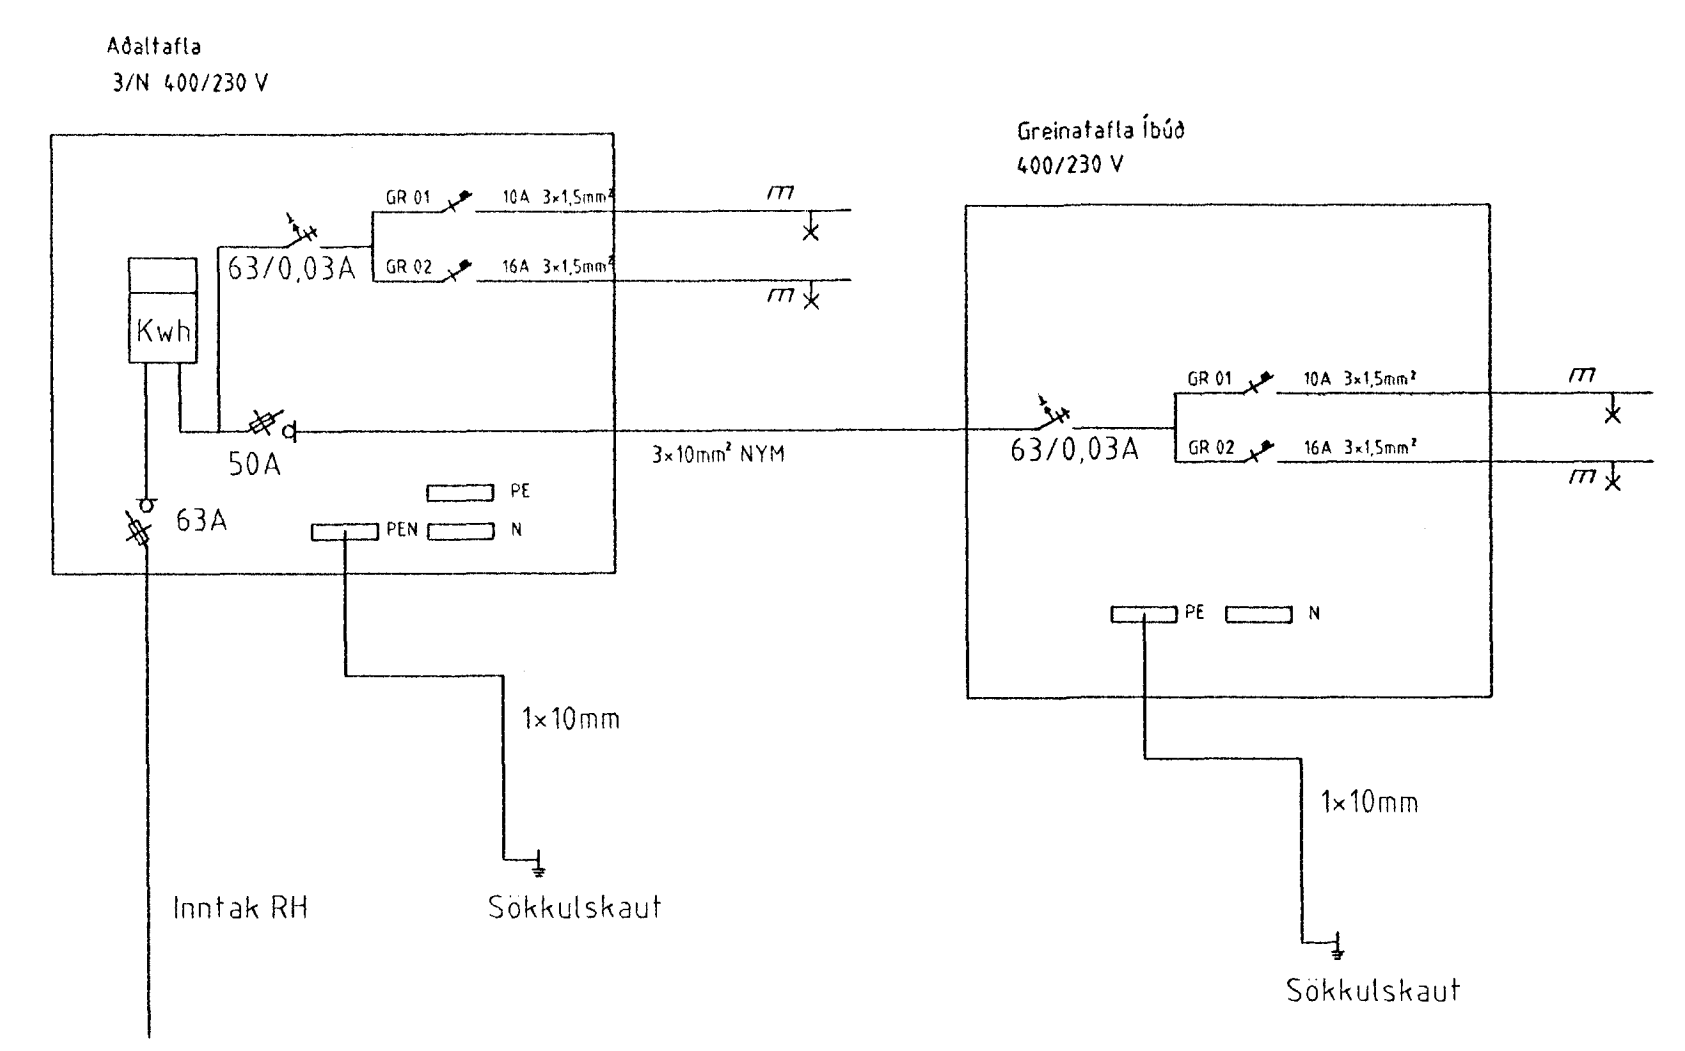

Eiríkur Rúnar Þorvarðarson
Löggiltur Rafverktaki

KT. 130159-5089 Sími: 565-1245 og 898-4370
Netfang: eirikurrunar@islandia.is Teiknað: Almar Danelíusson

HANNA?	19-06-2000	Mkv.:	Hamrabyggð 2 220 Hfj.
TEIKNA?	19-06-2000	1:500	
YFIRFARI?	<i>Eiríkur Rúnar</i>	1:100	Yfirlitsmynd, snið og einlínur.
BREYTT			
HAFNARFJÖRÐUR			VERK NR.