





Sampykkt þáttur

20 MAÍ 1999


Byggingatulltrúnn í Hafnarfirði
Erlendur Hjálmarsson

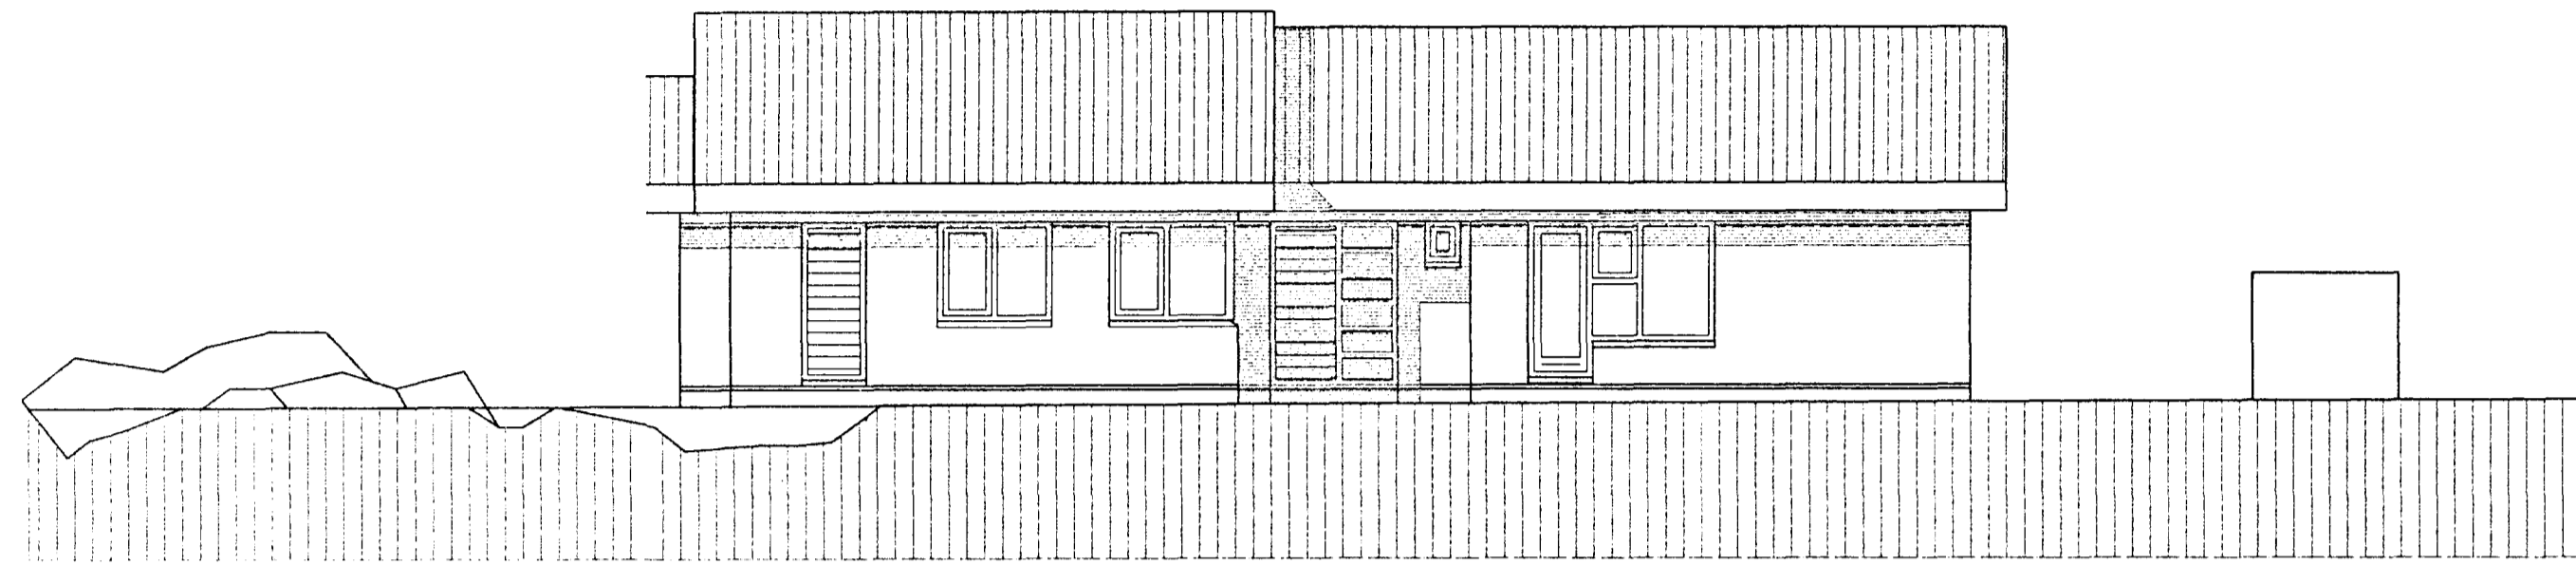

ÚTLIT SUÐUR mkv. 1:100.

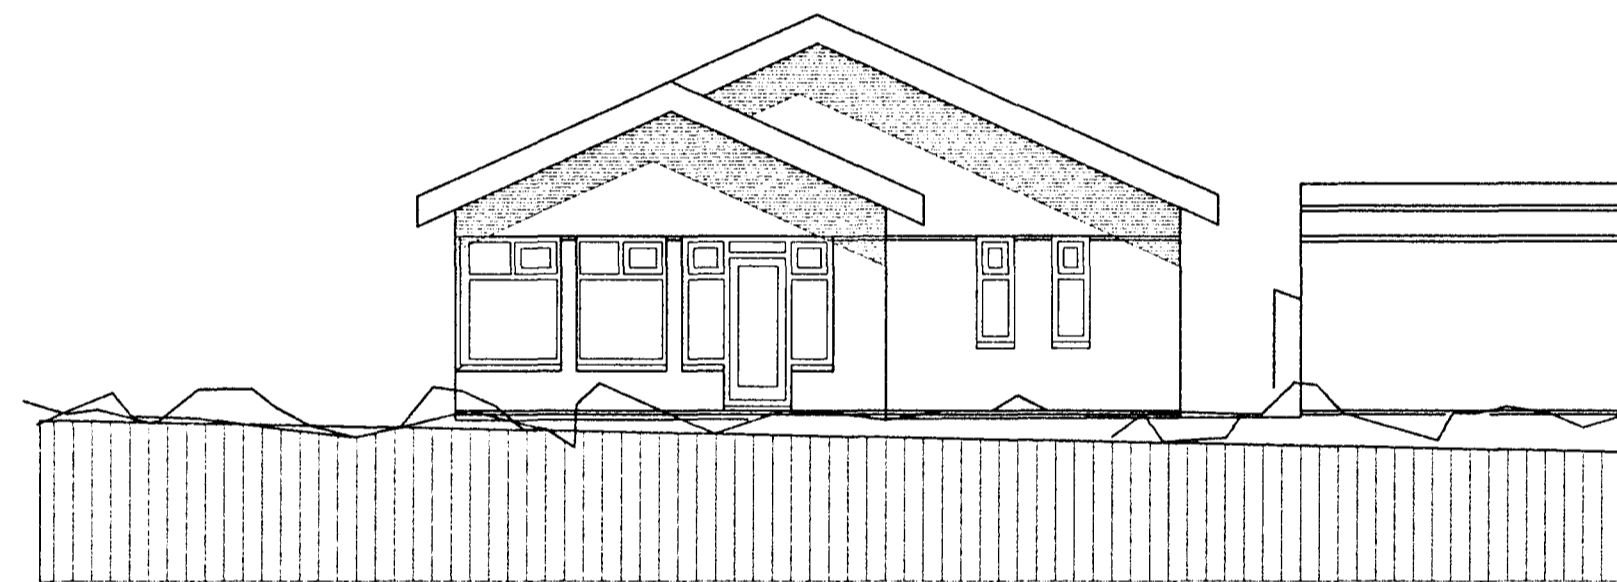

ÚTLIT VESTUR mkv. 1:100.

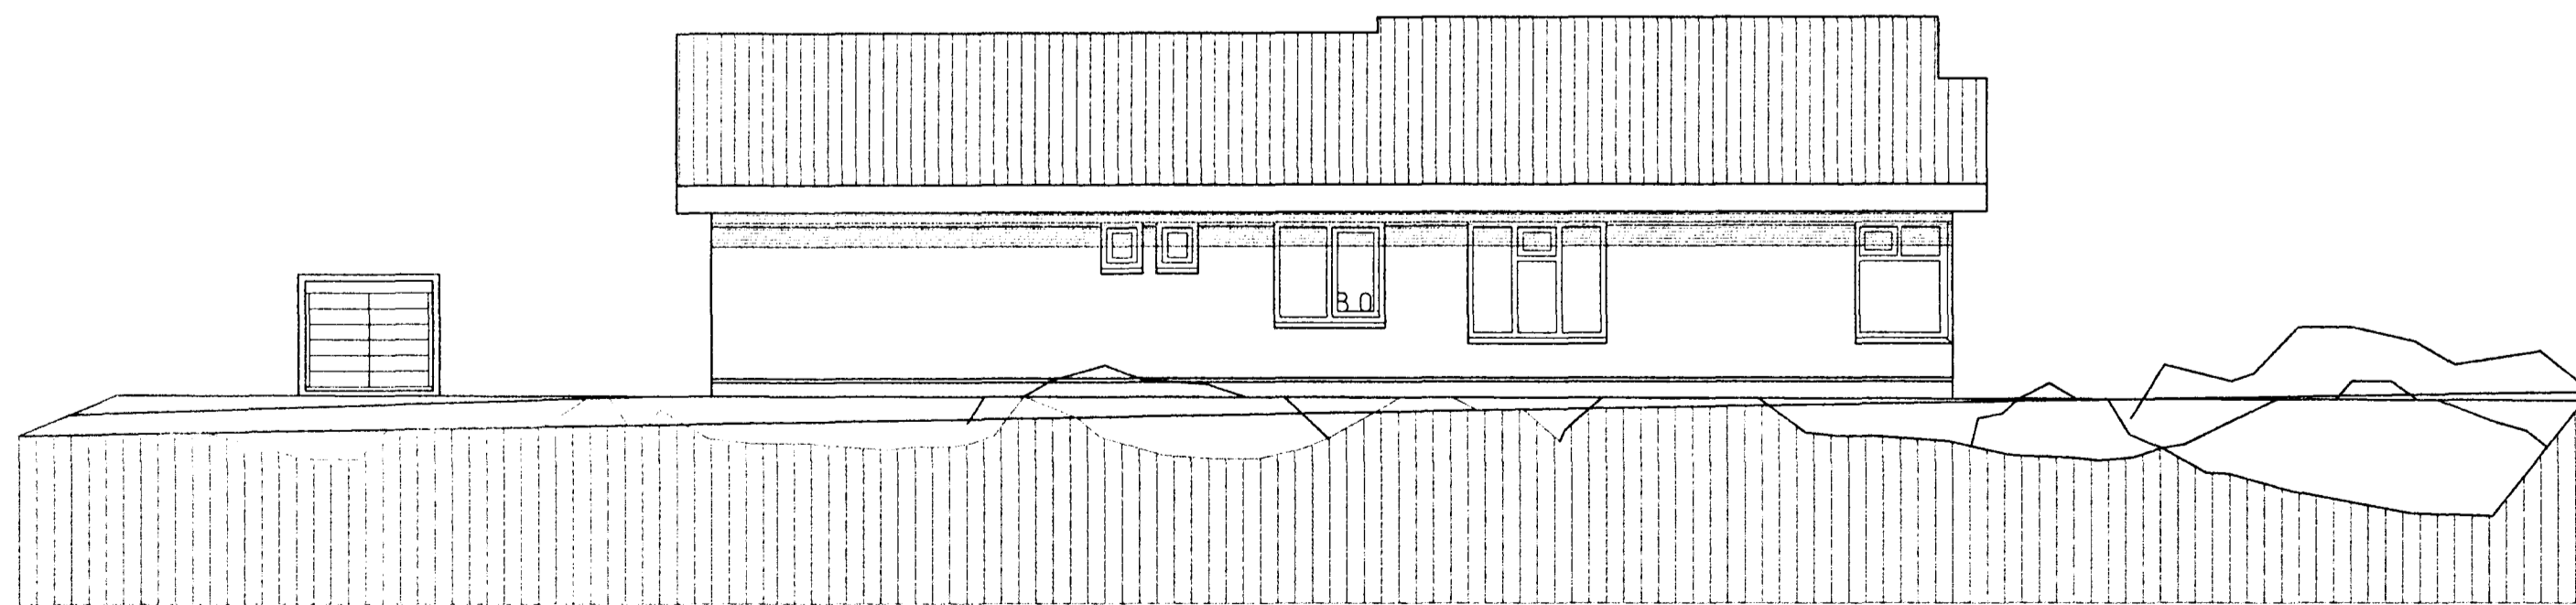

ÚTLIT NORÐUR mkv. 1:100.

HAMRABYGGÐ 2 HAFNARFIRÐI.

Sigurður Þorvarðarson byggingafræðingur b.f.í.
Teiknistofan Strandgötu 11 220 Hafnarfirði.
Kennitala: 141250-4189
Sími: 5651510. Fax: 5651299. Netfang: teiknistofan@islandia.is

Skýringar:	Aðaluppdráttur.
Teikning:	Útlitsmyndir
Mælikvarði:	1:100.
Undirskrift:	
Blað nr:	3 af 4.
Dagsetning:	28 apríl 1999.
Breytt:	