


HAMRABYGGÐ 30, HAFNARFIRÐI

OFNASKRÁ $\Delta t=40^\circ$

OFN Nr.	AFKÖST ÞÖRF (W)	MESTA LENGD. HÆÐ	VALINN OFN	AFKÖST (W)	STÚTAR	LOKI DANFOSS *	ATH.
101a	1100	2100 700			A-D	FJVR10	
101b	1100	2100 700			A-D	FJVR10	
102	1080	900 700			A-B	RA2000	5
103	790	800 700			A-B	RA2000	4
104	750	900 700			C-D	FJVR10	
105	280	600 700			A-B	FJVR10	
106	770	900 700			C-D	FJVR10	
107	1620	900 700			A-B	RA2000	6
108a	2250	3200 300			A-D	RA2000	8
108b	1500	2000 300			B-C	RA2000	6
109	670	900 300			B-C	RA2000	3
110	780	900 700			C-D	RA2000	4
111	780	900 700			A-B	RA2000	4
112	1520	900 700			A-B	RA2000	6
113	610	900 700			C-D	FJVR10	
ALLS	15.600						


STÁLÖFNAR SÉU SKV. ÍST 69.1
STÁLÞYKKT > 1.2 mm
ÞRÝSTIÐOL > 8 bar.

MÆLA SKAL UNDIR ALLA GLUGGA OG BERA SAMAN VIÐ TÖFLU, ÁÐUR EN ÖFNAPÖNTUN ER GERÐ. HÆÐ ÖFNA SÉ MINNST 200 MM MINNI EN HÆÐ UNDIR GLUGGA FRÁ ENDANLEGU GÓLFI, OG LENGÐ ÖFNA UM 200 MM STYTTRI EN LENGÐ GLUGGA.

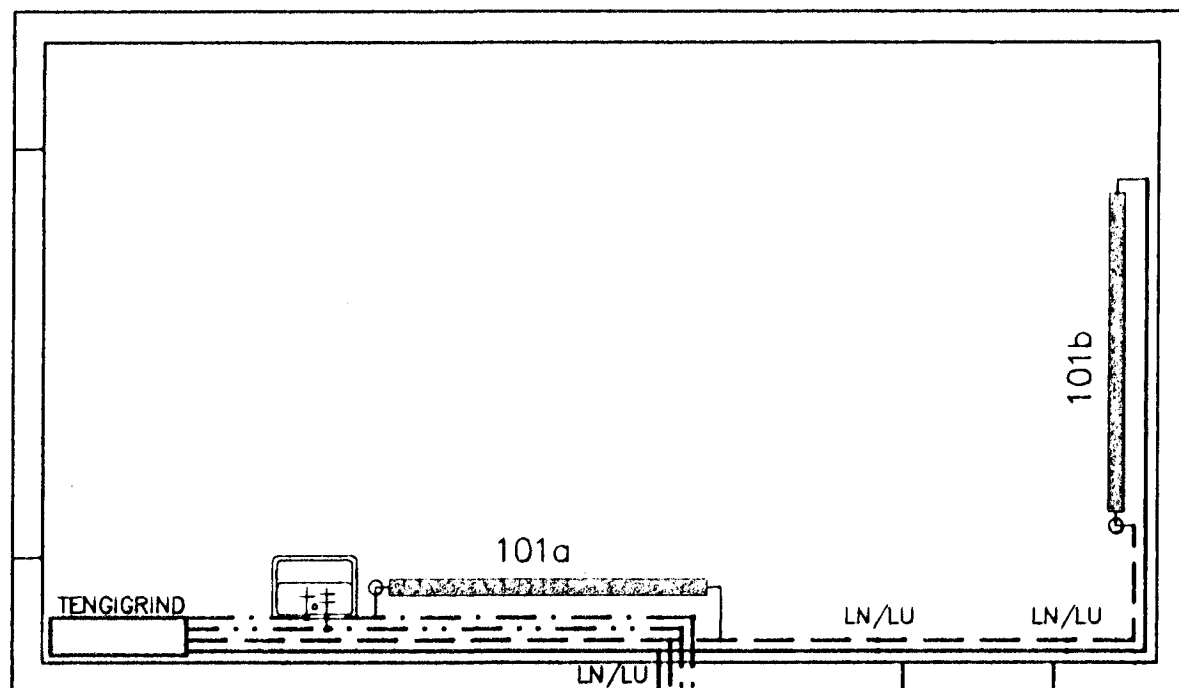

ÖFNALAGNIR OG HEITT NEYSLUVATN ERU SAMAN Í IÐRÁTTARRÖRI.
ÖFNALAGNIR ERU $\varnothing 25 \times 2.3$ ovalPEX Í 34/29 HD,
HEITT NEYSLUVATN ER $\varnothing 32 \times 3.0$ ovalPEX Í 54/48 HD.

KALT NEYSLUVATN ER $\varnothing 32 \times 3.0$ PEX Í 54/48 HD. LAGNIR ERU LAGÐAR Á C.Á. 1,1 METRA DÝPI.

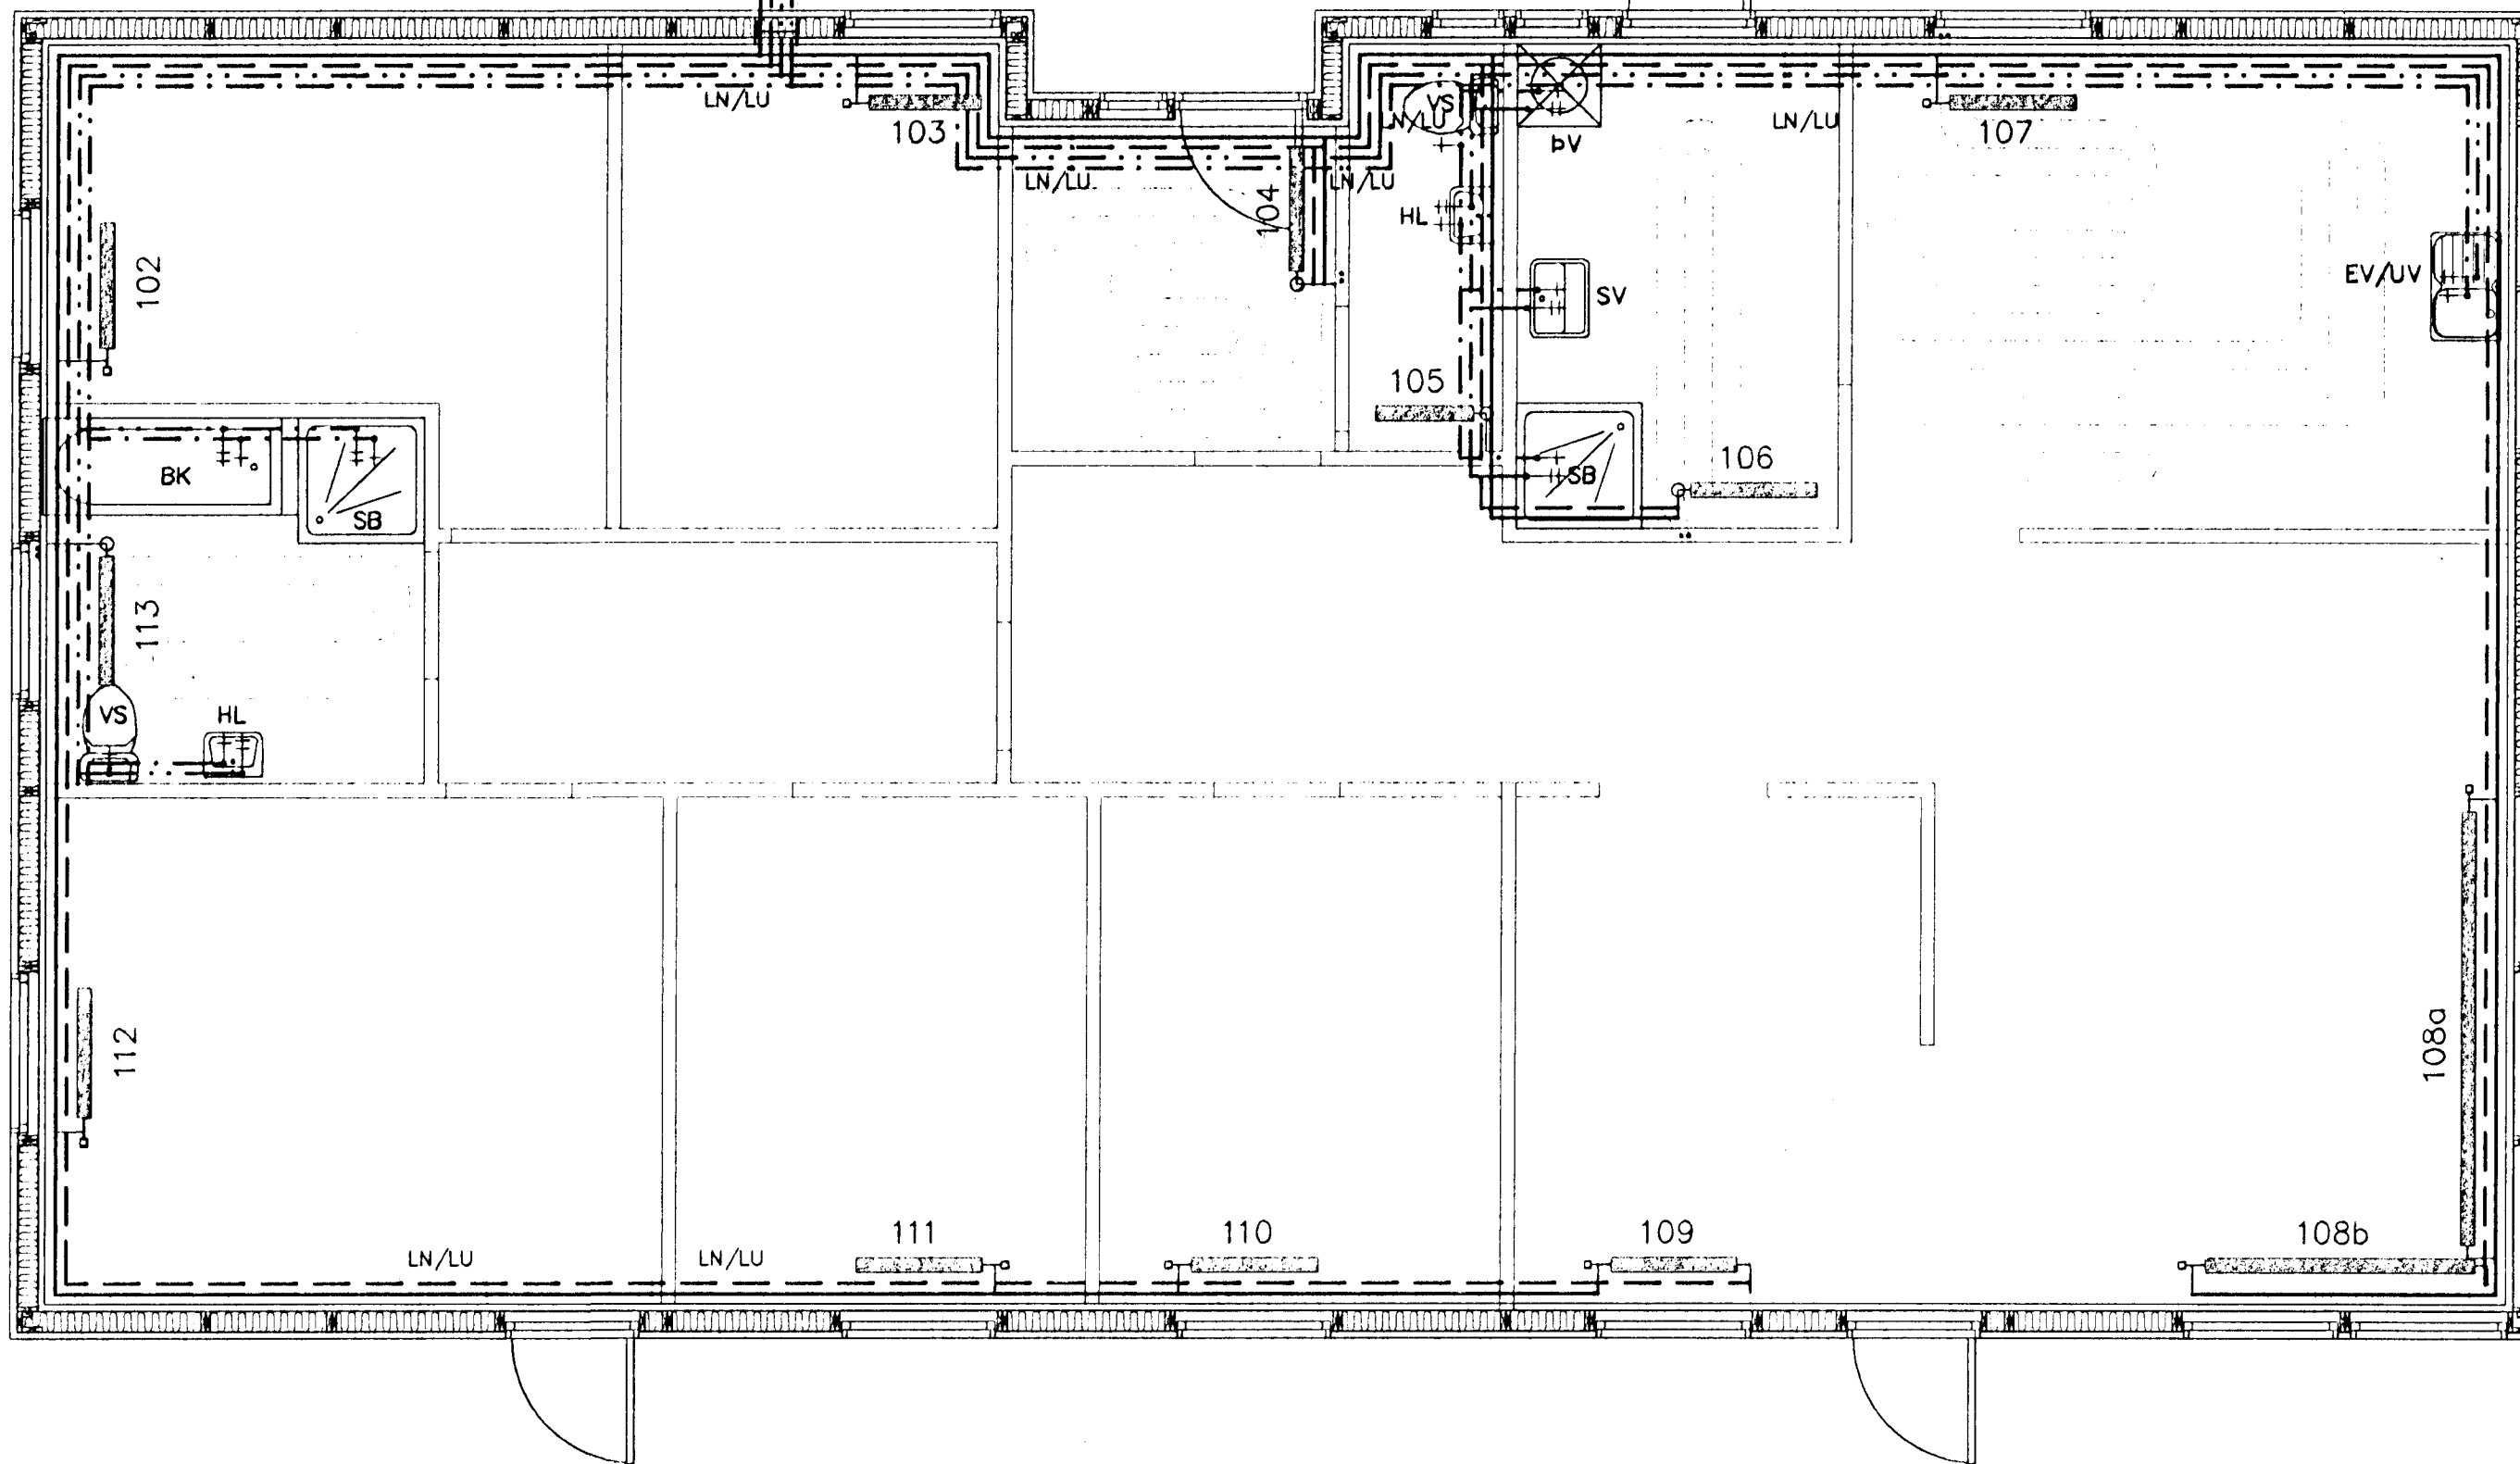

SKÝRINGAR

EINANGRUN:

GLUGGAR: TVÖFALT GLER
ÓTVEGGIR: 150 mm STEINULL
ÞAK: 200 mm STEINULL
GÓLF: 75 mm PLAST EINANGRUN

HITALAGNIR:

PIPMÁL ERU NAFNMÁL Í mm.
LAGNIR ER SVART JÁRN OG SNITTAD. (NEMA PEX MILLI HÚSA).
LAGNIR EINANGRIST MED WOPF ÁDRAGI MED EINANGRUN OG RAKAVÖRN, LÍMBAND Á SAMSKYPTUM EÐA ANNAD SAMBERILEGT.
HITALAGNIR SKAL ÞRÝSTIÐRÖFA MED KÖLDU VATNI Í 24 TÍMA VIÐ 8 BAR ÞRÝSTING.

GEISLALAGNIR:

GEISLALAGNIR ERU $\varnothing 20$ PP LAGÐAR MED 200mm MILLIBILI AD JAFNADI.
RÖR ERU INNSTEYPT OG LUGGJA Á JÁRNAGRIND Í GÓLFI. RÖR ERU PN10 OG ERU FRAMLEIDD SAMKVÆMT DIN 8077.

ÖFNAR:

STÚTAR ÖFNA OG LOKAR SÉU SKV. ÖFNASKRÁ.
ÞEGAR ÖFNAGERÐ HEFUR VERIÐ VALIN, SKULU AFKÖST YFIRFARIN.
ALLIR ÖFNAR SÉU Í SAMRÉMI VIÐ GILDANDI REGLUGERÐIR OG ÞEIR ÞRÝSTIÐRÖFADIR VIÐ A.M.K. 8 BAR ÞRÝSTING Í 24 TÍMA.

NEYSLUVATNSLAGNIR:

ÖLL PIPMÁL ERU NAFNMÁL Í mm.
ALLAR LAGNIR OG TENGI SÉU GALV. JÁRN OG SNITTAD. (NEMA PEX MILLI HÚSA).
LAGNIR EINANGRIST MED WOPF ÁDRAGI MED EINANGRUN OG RAKAVÖRN, LÍMBAND Á SAMSKYPTUM EÐA ANNAD SAMBERILEGT.
NEYSLUVATNSLAGNIR SKAL ÞRÝSTIÐRÖFA MED KÖLDU VATNI Í 24 TÍMA VIÐ 8 BAR ÞRÝSTING.

SKAMMSTAFANIR:

HL HANDLAUG
SV SKÖLVASKUR
SB STURTUBAÐ
BK BAÐKAR
EV ELDHÚSVASKUR
VS VATNSSALERNI
UV UPPÞVOTTAVÉL
ÞV ÞVOTTAVÉL
BR BRUNASLANGA
GS GARÐSLANGA
LP LOFTÞÚÐAR (T.D. FLAMCO FLEXOFIT)
LN/LU LÖGN NIÐUR/UPP

LÍNUGERÐIR:

— FRAMRÁS ÖFNA (TÖR)
- - - BAKRÁS ÖFNA (RETÚR)
... KALT NEYSLUVATN
... HEITT NEYSLUVATN

26 OKT. 2000

Byggingafultrúinn í Hafnarfirði
F.h. Sigurbjartur Halldórsson

GRUNNMYND HITA- & NEYSLUVATNSLAGNA
Mkv. 1:50

NAFN	DIÐSETNING	SCHEU HAMRABYGGÐ 30, HAFNARFIRÐI	
HAHAÐ:	T.E.T. 06.10.00	LAGNIR: HITA- & NEYSLUVATNSLAGNIR	MKV: 1:50
TEKNAÐ:	T.E.T. 06.10.00	ÖFNATAFLA, SKÝRINGAR	MKV:
YFIRFARÐ:			MKV:
SAMÞYKKT:	07.09.00		MKV:
SKRÁRNAMN:	00101-om.dwg	VERKFRÆÐISTOFA SUÐURLANDS AUSTURVEGI 3-5, 800 SELFÖRSÍ, 21M 488 3000, FAX 488 3014	00101 311
		VERÐNÖMUR:	TEKING NÖMUR: