

GRUNNMYND ÞAKPLANS
Mkv. 1:50

SKÝRINGAR:

ÁLAGSFORSENDUR:

SNJÓR : 1.0 kN/m²
VINDUR : 1.4 kN/m²
EIGNÞUNGI : 0.6 kN/m²

TRÉVIRKI:
GÆÐAFLOKKAR – TIMBURGÆÐI

LÍMTRÉ SKAL VERA L40 SAMKVÆMT ÍST/DS 413. BURÐARVÍÐIR SKULU VERA K18, K24, K30 SKV. ÍST/DS 413, EFTIR ÞVI HVAD TILGREINT ER Á VINNUTEIKNINGU. KROSSVÍÐUR SKAL VERA MINNST 5 LAGA GRENKROSSVÍÐUR (WBP). RAKASTIG I TIMBRI VÐ UPPSETNINGU SKAL EKKI VERA HÆRRA EN 15%.

LASKASPERRUR:

LASKAR:

GALVANISERADAR GADDAPLÖTUR FRÁ AB-TRAFÖRBAND. STÆRD GEFIN I BxL I mm. MIÐAD ER VÐ 1200mm MIÐJUMÁL SPERRA.

FESTINGAR:

F1*: FESTING EININGA VÍÐ GÓLF ALMENN T F11 Á ÖLLUM VEGGEININGUM VÍÐ SÖKKUL NEMA AD ANNAD SÉ TEKID FRAM.
F2*: SPERRUFESTINGAR ALMENN T F24 Á ÖLLUM SPERRUM VÍÐ VEGG NEMA AD ANNAD SÉ TEKID FRAM.

FH
FESTING Á HORNEININGUM VÍÐ GÓLF VINKILL FO MED 5 STK. KS 40/40 I STOD OG M12x185 MÖRBOLTA I STEIN.

F11-
EINS OG F11 (SJA TEIKNINGU NR. 212) NEMA AN VINKILS.

F24-
EINS OG F24 (SJA TEIKNINGU NR. 212) NEMA AN ANKERIS.


ALMENN MÁ SJA FESTINGAR Á TEIKNINGU NR. 212 NEMA AD ANNAD SÉ TILGREINT.

FESTIJÁRN, NAGLAR, BOLTAR OG SKRÓFUR:

STÁLGÆÐI I TIMBURFESTINGUM SKULU VERA A.M.K. ST37-2 SKV. DIN 17100. ALLAR FESTINGAR SKULU VERA HEITGALVANISERADAR EDA RYÐFRÍAR. ÖLL FESTIJÁRN, BOLTAR, SKRÓFUR OG NAGLAR I GAGNVARID TIMBUR SKULU VERA HEITGALVANISERUD EDA RYÐFRÍ. EKKI MÁ NOTA SAMAN RYÐFRÍJA NAGLA OG GALVANISERUD FESTIJÁRN.

VEGGEININGAR:

NÚMER VÍÐ VEGG VISA TIL GRUNNGERDA SBR. KERFSTEIKNINGU AF EININGUM.
-H-: HORNEINING (EINING + 145mm)
G-120-100: GLUGGAEINING ÞAR SEM HÆÐ GLUGGA ER 1200mm EN HÆÐ UPP HEIÐR GLUGGA ER 1000mm. ALLAR EININGAR ERU KLÉDDAR 9mm KROSSVÍÐUR.

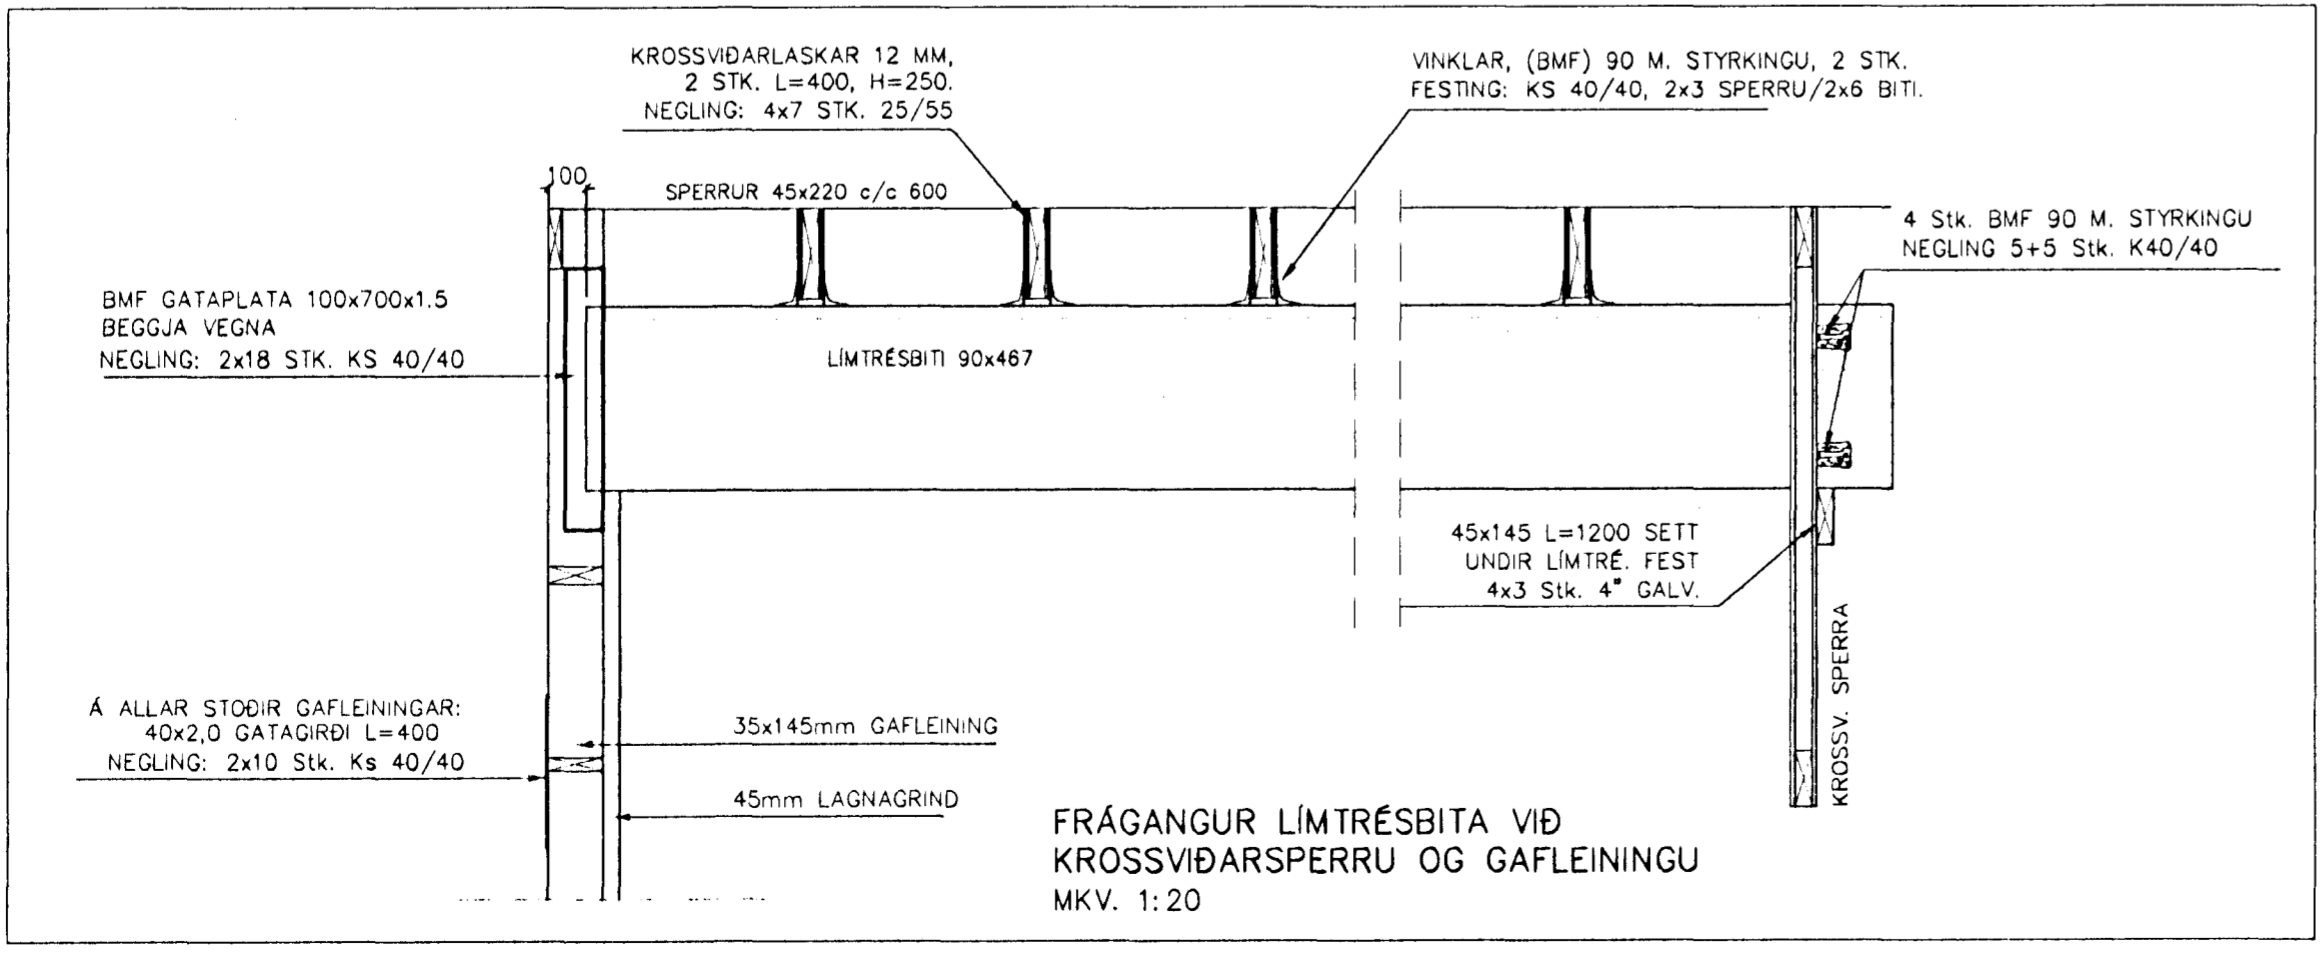

16 OKT. 2000

Byggingafultrúinn í Hafnarfirði
F.h. Sigurbjartur Hallgrímsson

NAFN	DAÐSETNING	SCS HAMRABYGGÐ 30, HAFNARFIRÐI	MKV: 1:50
HANNAÐ:	T.E.T. 09.10.00		
TEIKNAD:	T.E.T. 09.10.00	BURÐARVIRKI: ÞAKPLAN	MKV: 1:50
YFIRFARID:		SKÝRINGAR	MKV:
SAMBAND:	280152-4399		MKV:
SKRÁRVAFN:	00101-sp.dwg	VERKFRÆÐISTOFA SUÐURLANDS	00101 211
		AUSTURVEGI 24, 800 BELTUSAR, PÓL 488 8900, FAX 488 8914	VERKNUMER: TEIKNING NÚMER: