


SNID B-B
UPPTEKIÐ LOFT
MKV. 1: 20

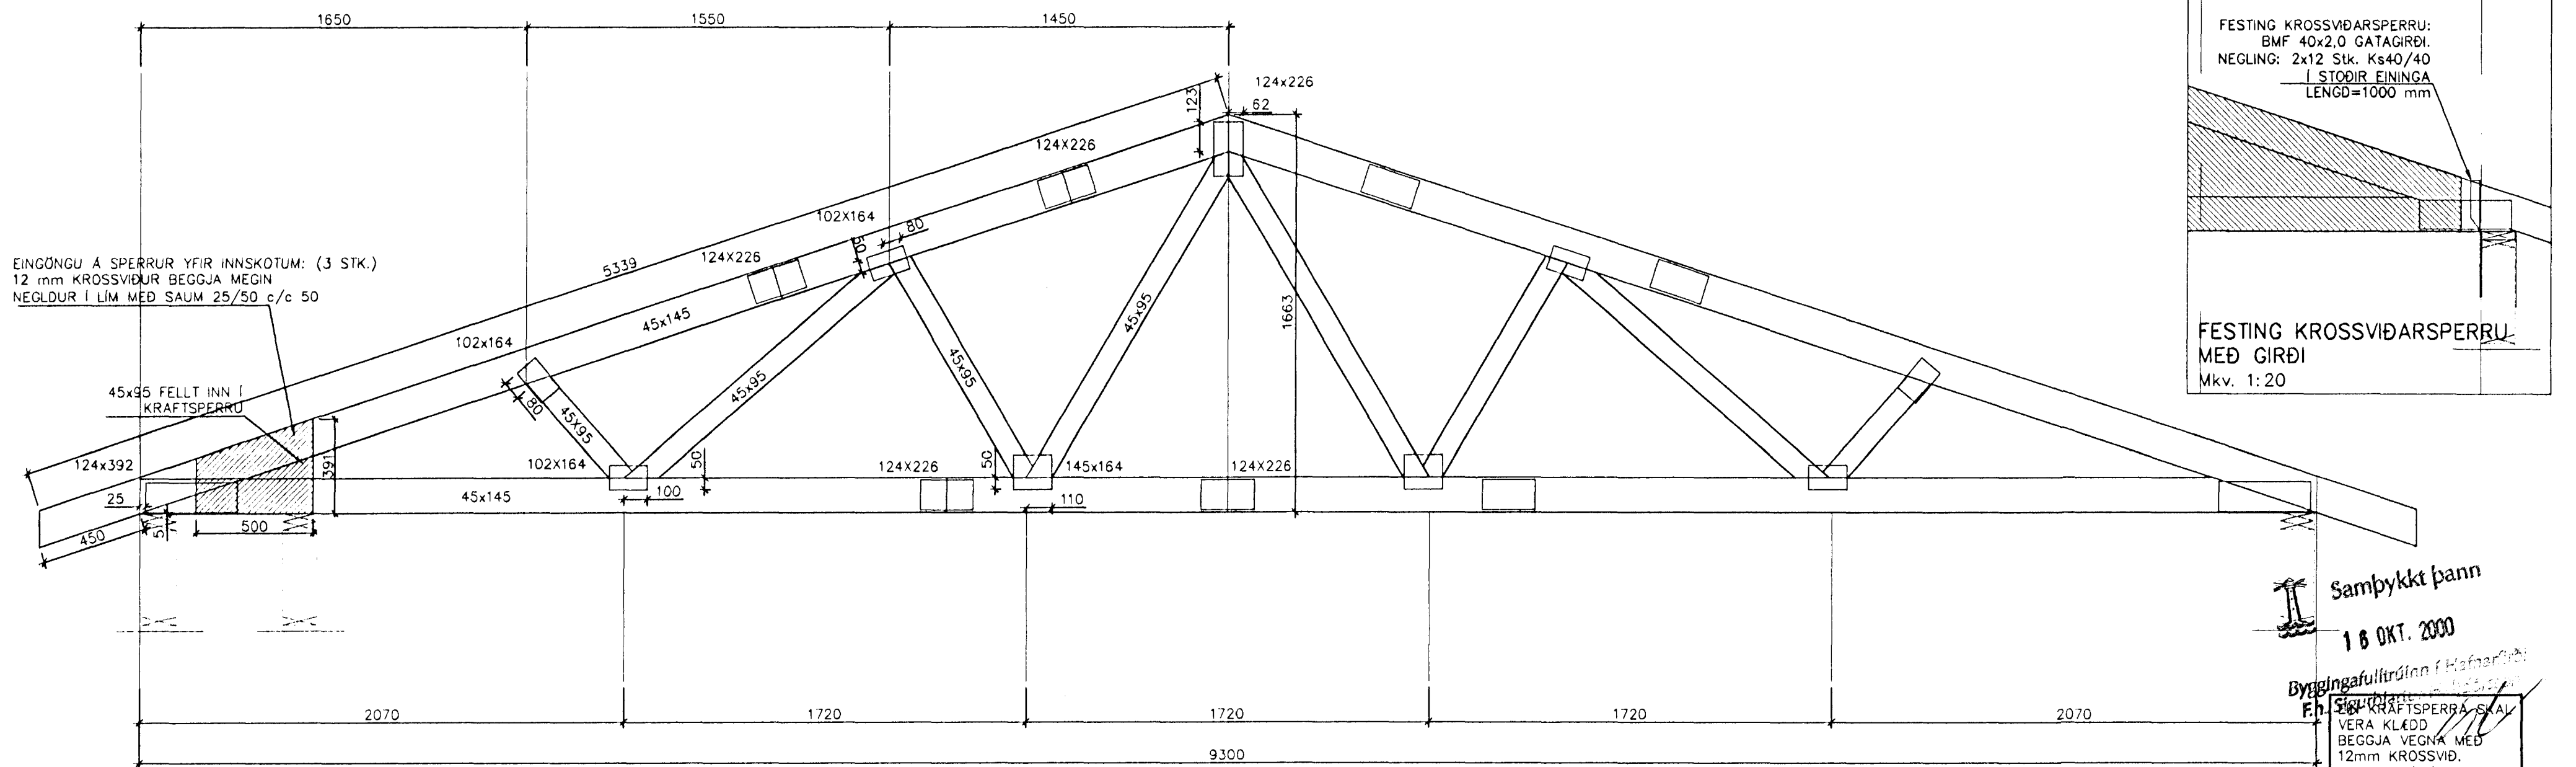

SNID A-A
KRAFTSPERRUR
SP-930-18
MKV. 1: 20

Samþykkt þann
16 OKT. 2000
Byggingafulltrúiinn í Hafnarfirði
F.h. *[Signature]*
VERA KLEDD
BEGGJA VEGNA MED
12mm KROSSVIÐ.
NEGLDUM I LIM MED
25/50 c/c 100mm.

NAFN	DAGSETNING	SCORHAMRABYGGÐ 30, HAFNARFIRÐI	
HANNAÐ: T.E.T.	09.10.00	BURÐARVIRKI:	
TEKNAÐ: T.E.T.	09.10.00	UPPTEKIÐ LOFT	
YFIRARÐ:		KRAFTSPERRUR SP-930-18	
SKRÁRNAFN:	00101-sp.dwg	00101	214
VERKFRÆÐISTOFA SUÐURLANDS AUSTURVEGI 2-B, 800 BELFORSÍ, Sími 488 8900, Fax 488 8914		VERNGJAFER	TEKNING NÚMÉR