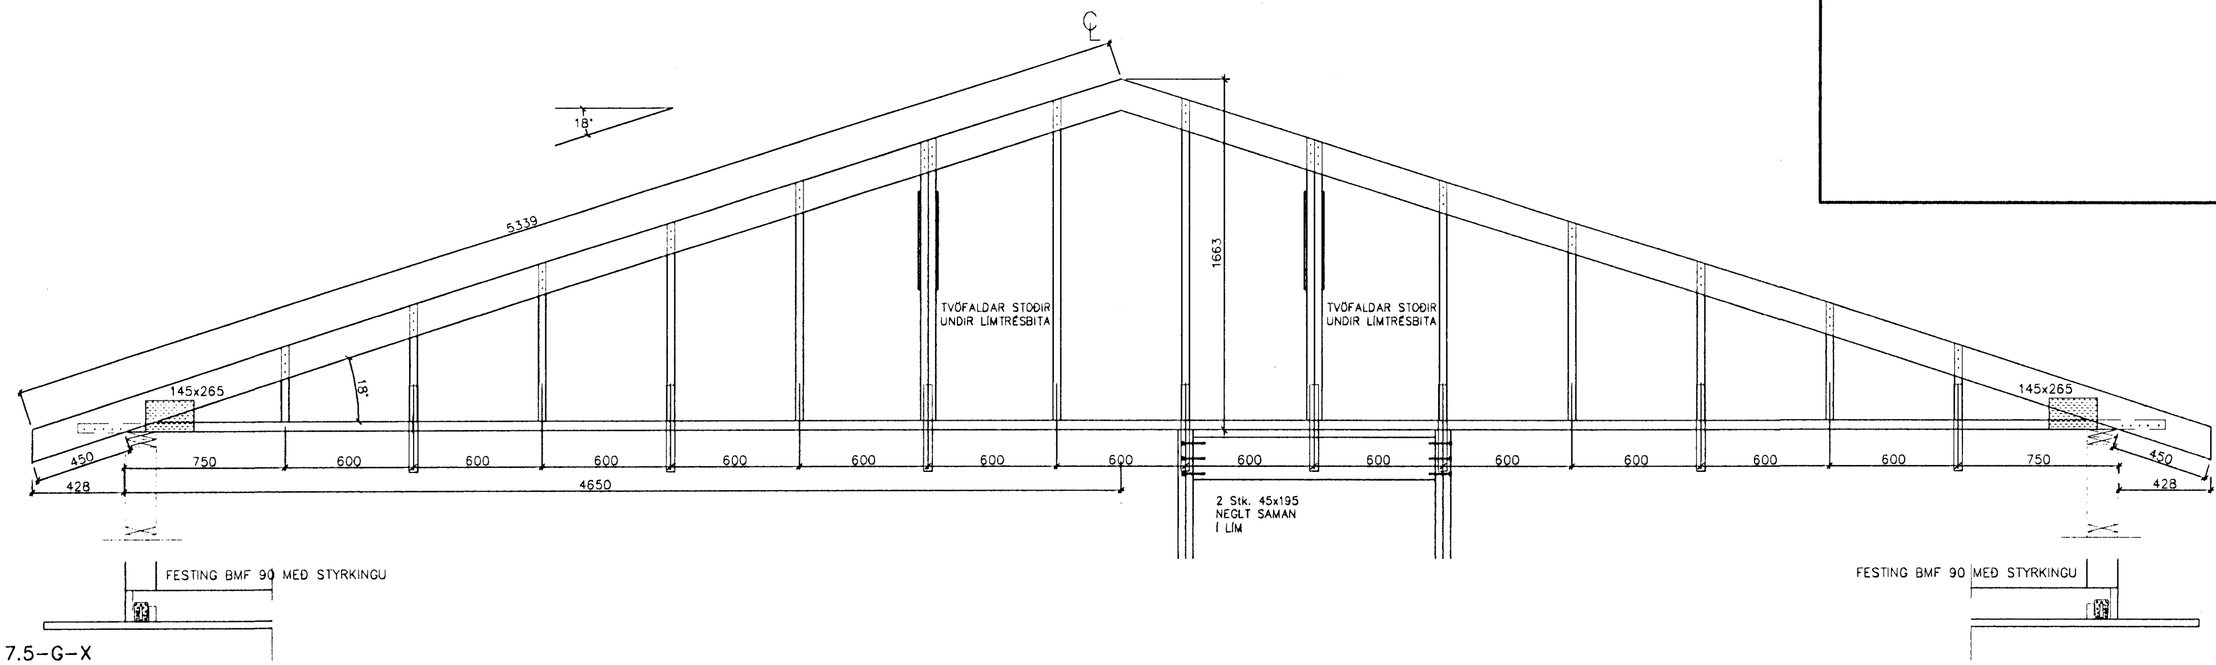

GAFLEINING 7.5-G-X
MKV. 1:20 1 STK.

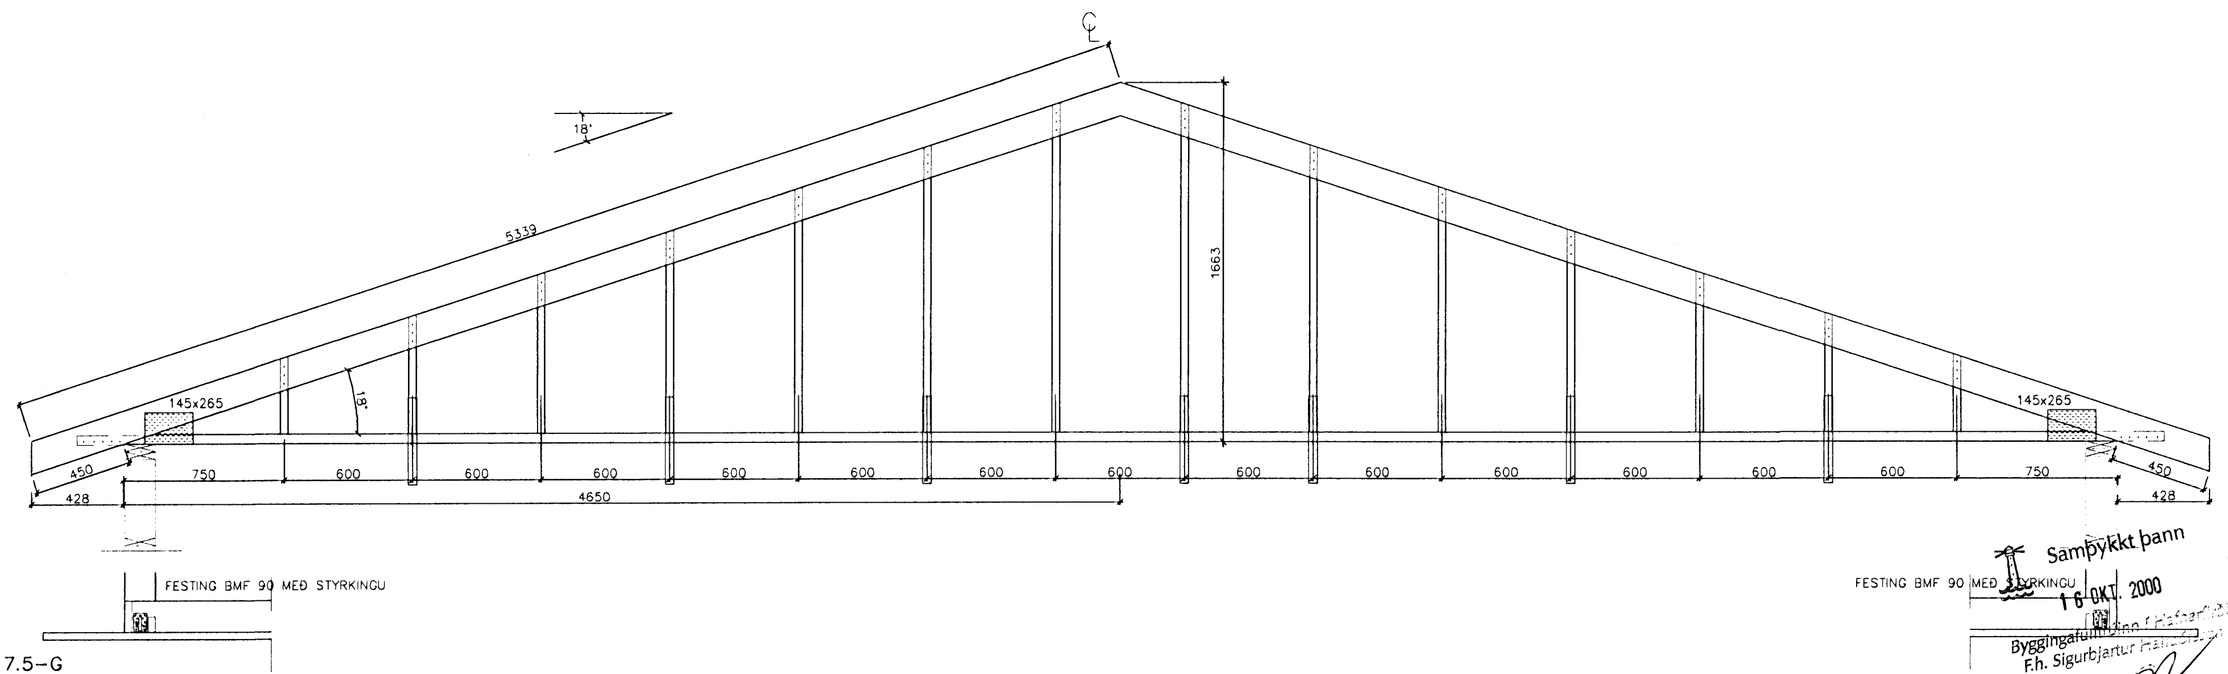

GAFLEINING 7.5-G
MKV. 1:20 1 STK.

Samþykkt þann
16. OKT. 2000
Byggingafulltrúinn í Hafnarfirði
F.h. Sigurbjartur Hallgrímsson

	NAFN	DAGSETNING
HANNAÐ:	T.E.T.	09.10.00
TEIKNAÐ:	T.E.T.	09.10.00
YFIRFARIÐ:		
SAMÞYKKT:		
SKRÁARNAFN:	00101-sp.dwg	

HAMRABYGGÐ 30, HAFNARFIRÐI

BURÐARVIRKI: MKV:

GAFLEINING 7.5-G MKV: 1:20

GAFLEINING 7.5-G-X MKV: 1:20

VERKFRÆÐISTOFA SUÐURLANDS
AUSTURVEGI 2-5, 800 SELFOSSI, SÍMI 482 3900, FAX 482 3914

VERKNÚMER: 00101

TEIKNING NÚMER: 215