


SNID Í GÓLF OG VEGG
MKV. 1:10

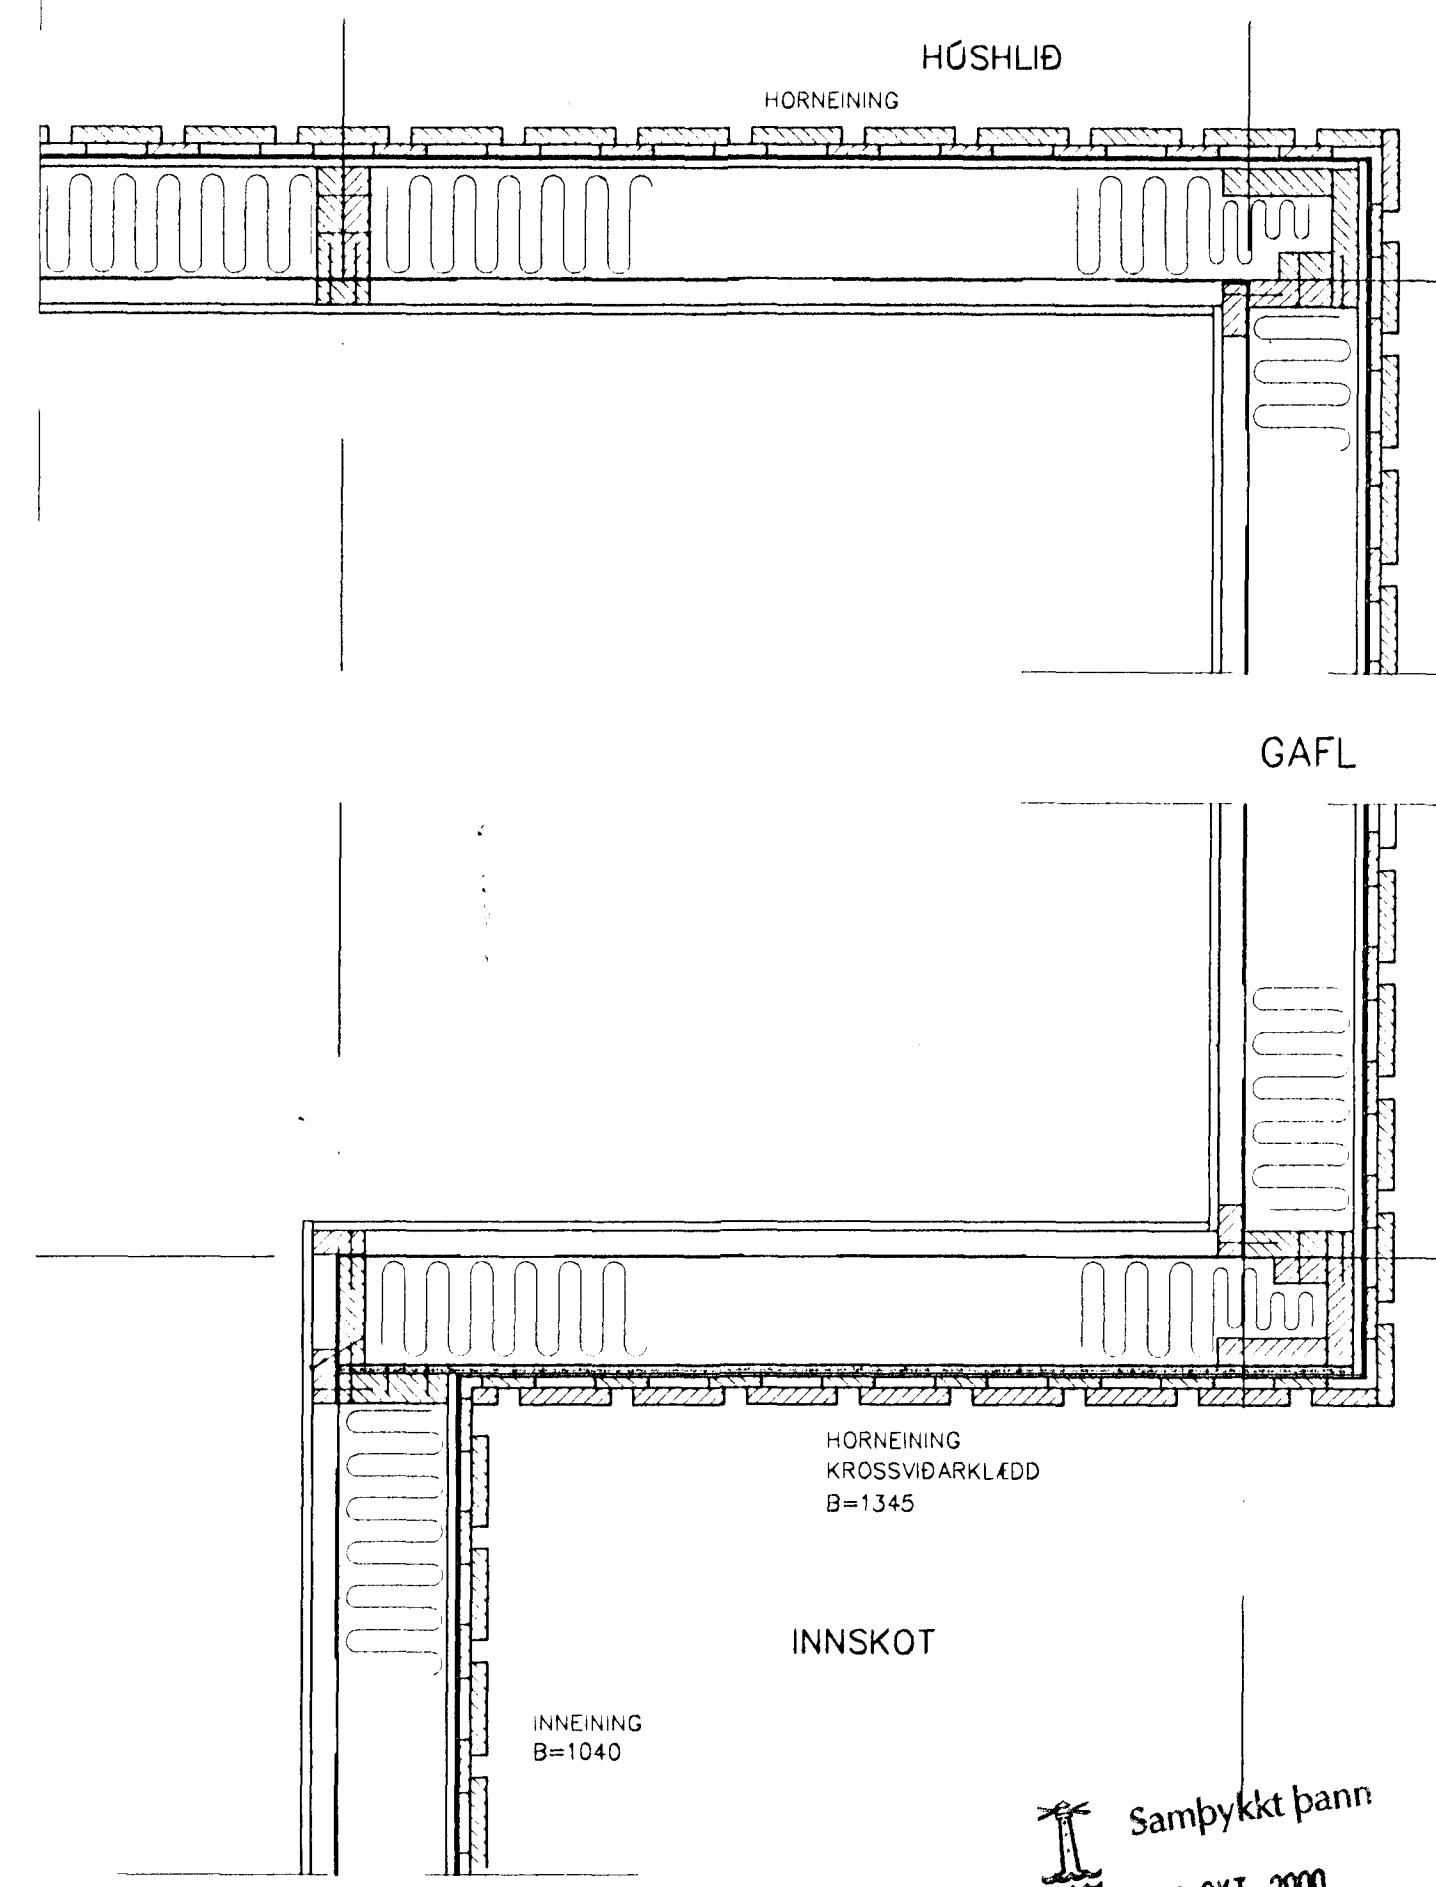

LÁRÉTT SNID Í VEGG
MKV. 1:10

Samþykkt þann
16 OKT. 2000
Byggingafultrúinn í Hafnarfirði
F.h. Sigurbjartur Halldórsson

NAFN	DAGSETNING	SGFUS HAMRABYGGÐ 30, HAFNARFIRÐI	
HANNAÐ: T.E.T.	09.10.00	BURÐARVIRKI:	
TEKNAÐ: T.E.T.	09.10.00	SNID Í GÓLF, VEGG & ÞAK	
SKRÁARNAFN: 00101-st.dwg		00175	217
VERKFRÆÐISTOFA SUÐURLANDS		00175	217
AUSTURVEIÐ 3-D, 800 BELFORSÍ, BÍMI 488 3900, FAX 488 3914		VERKNUMÉR:	TEKNUMÉR: