GRJÓTSVELGIR

GRJÓTSVELGIR SKULU VERA MEÐ DRENMÖL SEM HEFUR STEINASTÆRÐ 30–50mm ÞVERMÁL. YFIR MÖL SKAL SETJA DRENDÚK. STAÐSETJA SKAL GRJÓTSVELGI MINNST 2.5 METRA FRÁ HÚSI.

SNIÐ VIÐ SÖKKUL
Mkv. 1:20

SNIÐ VIÐ SÖKKUL
Mkv. 1:20

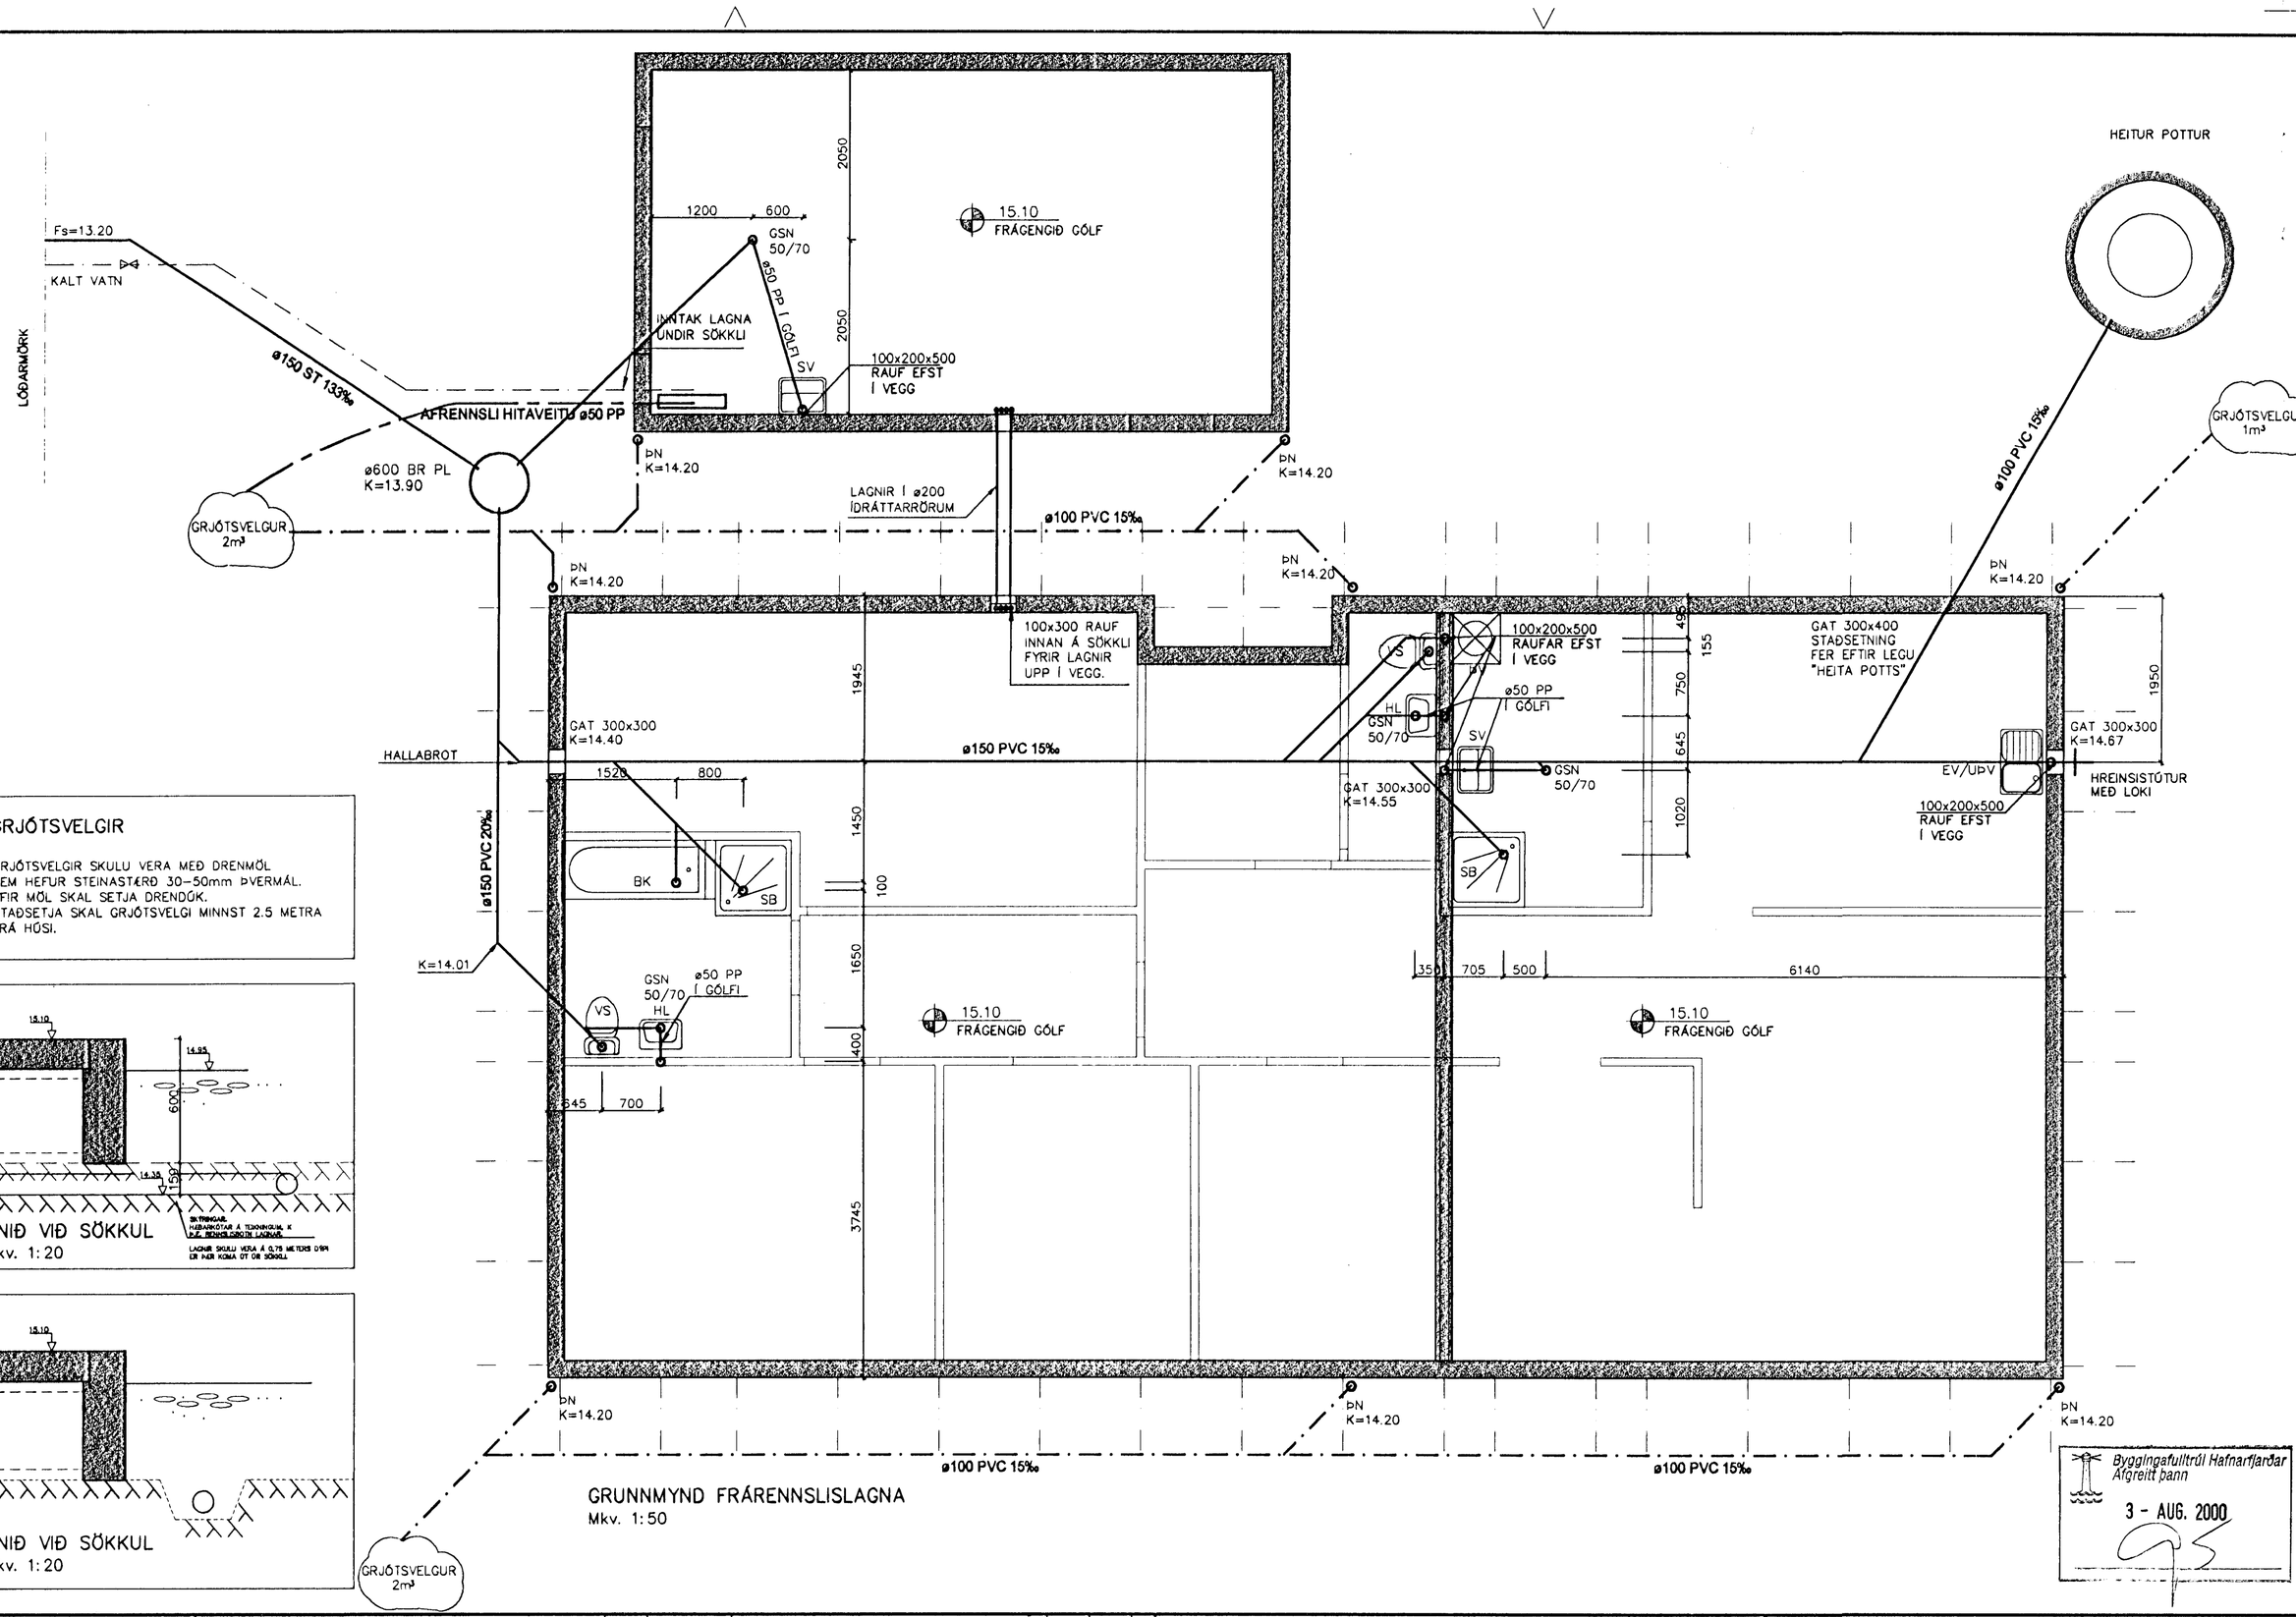

GRUNNMYND FRÁRENNSLISLAGNA
Mkv. 1:50

Byggingafulltrúi Hafnarfjarðar
Afgreitt þann
3 - AUG. 2000

Hnitakerfi:							Verk: SG HÚS HAMRABYGGÐ 30, HAFNARFIRÐI	
Hæðakerfi:							LAGNIR: FRÁRENNSLI Í SÖKKLI	Mkv: 1:50
Vörpun:		1	20.07.2000	LAGNALEIÐUM+GRJÓTPÓKK	T.E.T.		SNIÐ	Mkv: 1:20
Skráarnafn: 00101-bv.dwg	Tilvísanir	Br.	Dags.	Eðli breytingar	Af.	Sp.	SKÝRINGAR	Mkv:

VERKFRÆÐISTOFA SUÐURLANDS
AUSTURVEGI 3-5, 800 SELFOSSI, SÍMI 482 3900, FAX 482 3914

Samþykkt:

Hannað:	Teiknað	Yfirfarið:	Dags:	Verknr:	Teikn.nr:
T.E.T.	T.E.T.		16.06.2000	00101	301