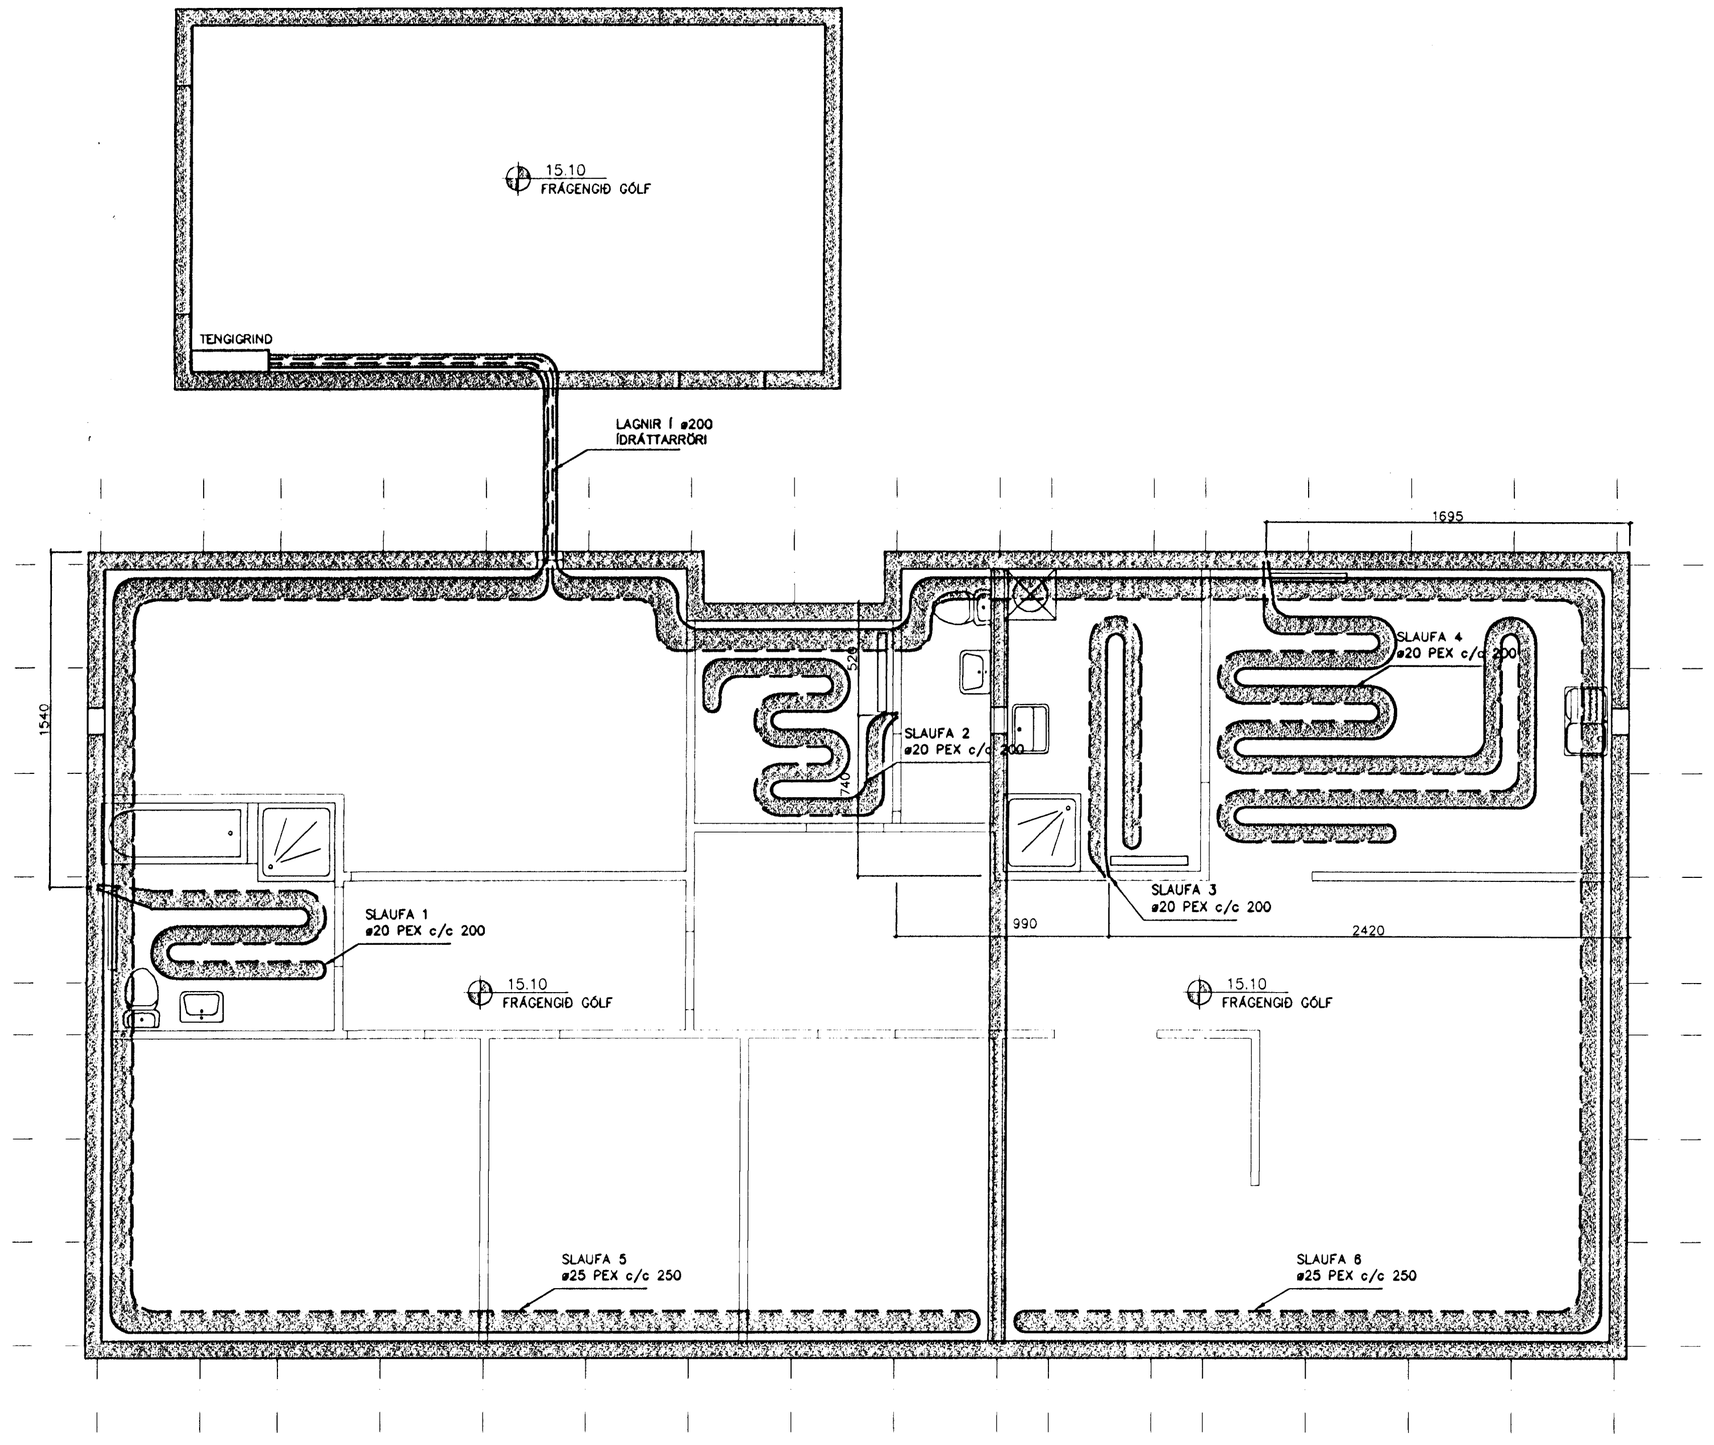

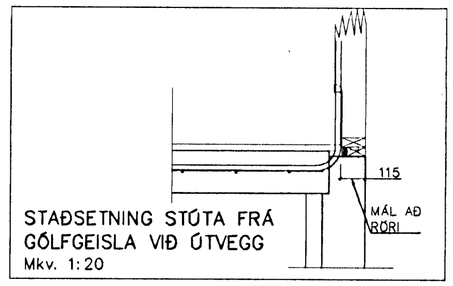

STAÐSETNING STÚTA FRÁ GÓLFGEISLA VIÐ ÚTVEGG
Mkv. 1:20

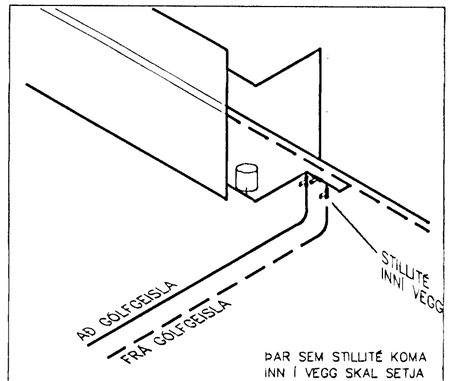

ÞAR SEM STILLITÉ KOMA INN Í VEGG SKAL SETJA ø35 HVÍT PLASTLOK YFIR.

TENGING GÓLFGEISLA.
ÁN KVARÐA

GÓLFGEISLI FRAMRÁS
GÓLFGEISLI BAKRÁS

Ath.
GÆTA SKAL ÞESS AÐ TÆMA LÖGN EFTIR PRÓFUN (BLÁSA ÚT VATNI) ÞANNIG AÐ EKKI FRJÓSI Í LÖGN ÞAR TIL HITI ER KOMINN Á HÚS.

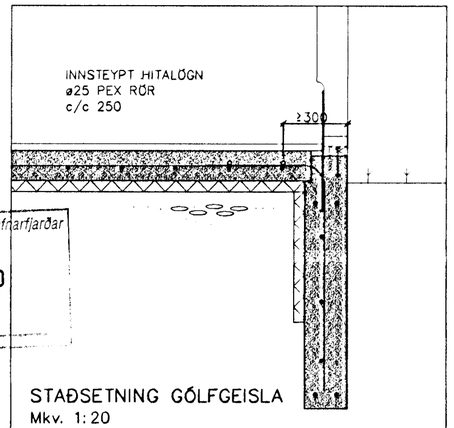

STAÐSETNING GÓLFGEISLA
Mkv. 1:20

Byggingafulltrúi Hafnarfjarðar
Afgreitt þann
18 AUG. 2000

VERKFRÆÐISTOFA SUÐURLANDS
AUSTURVEGI 3-5, 800 SELFOSSI, SÍMI 482 3900, FAX 482 3914

Verk: HAMRABYGGÐ 30, HAFNARFIRÐI
LAGNIR: GRUNNMYND GÓLFGEISLA — Mkv. 1:50
SNIÐ — Mkv. 1:20
SKÝRINGAR — Mkv.

Hnitakerfi:						
Hæðakerfi:						
Vörpun:						
Skráarnafn: 00101-bv.dwg	Tilvísanir	Br.	Dags.	Eðli breytingar	Af.	SP.

Samþykkt:

Hannað: T.E.T.	Teiknað T.E.T.	Yfirfarið:	Dags: 15.08.2000	Verknr: 00101	Teikn.nr: 311